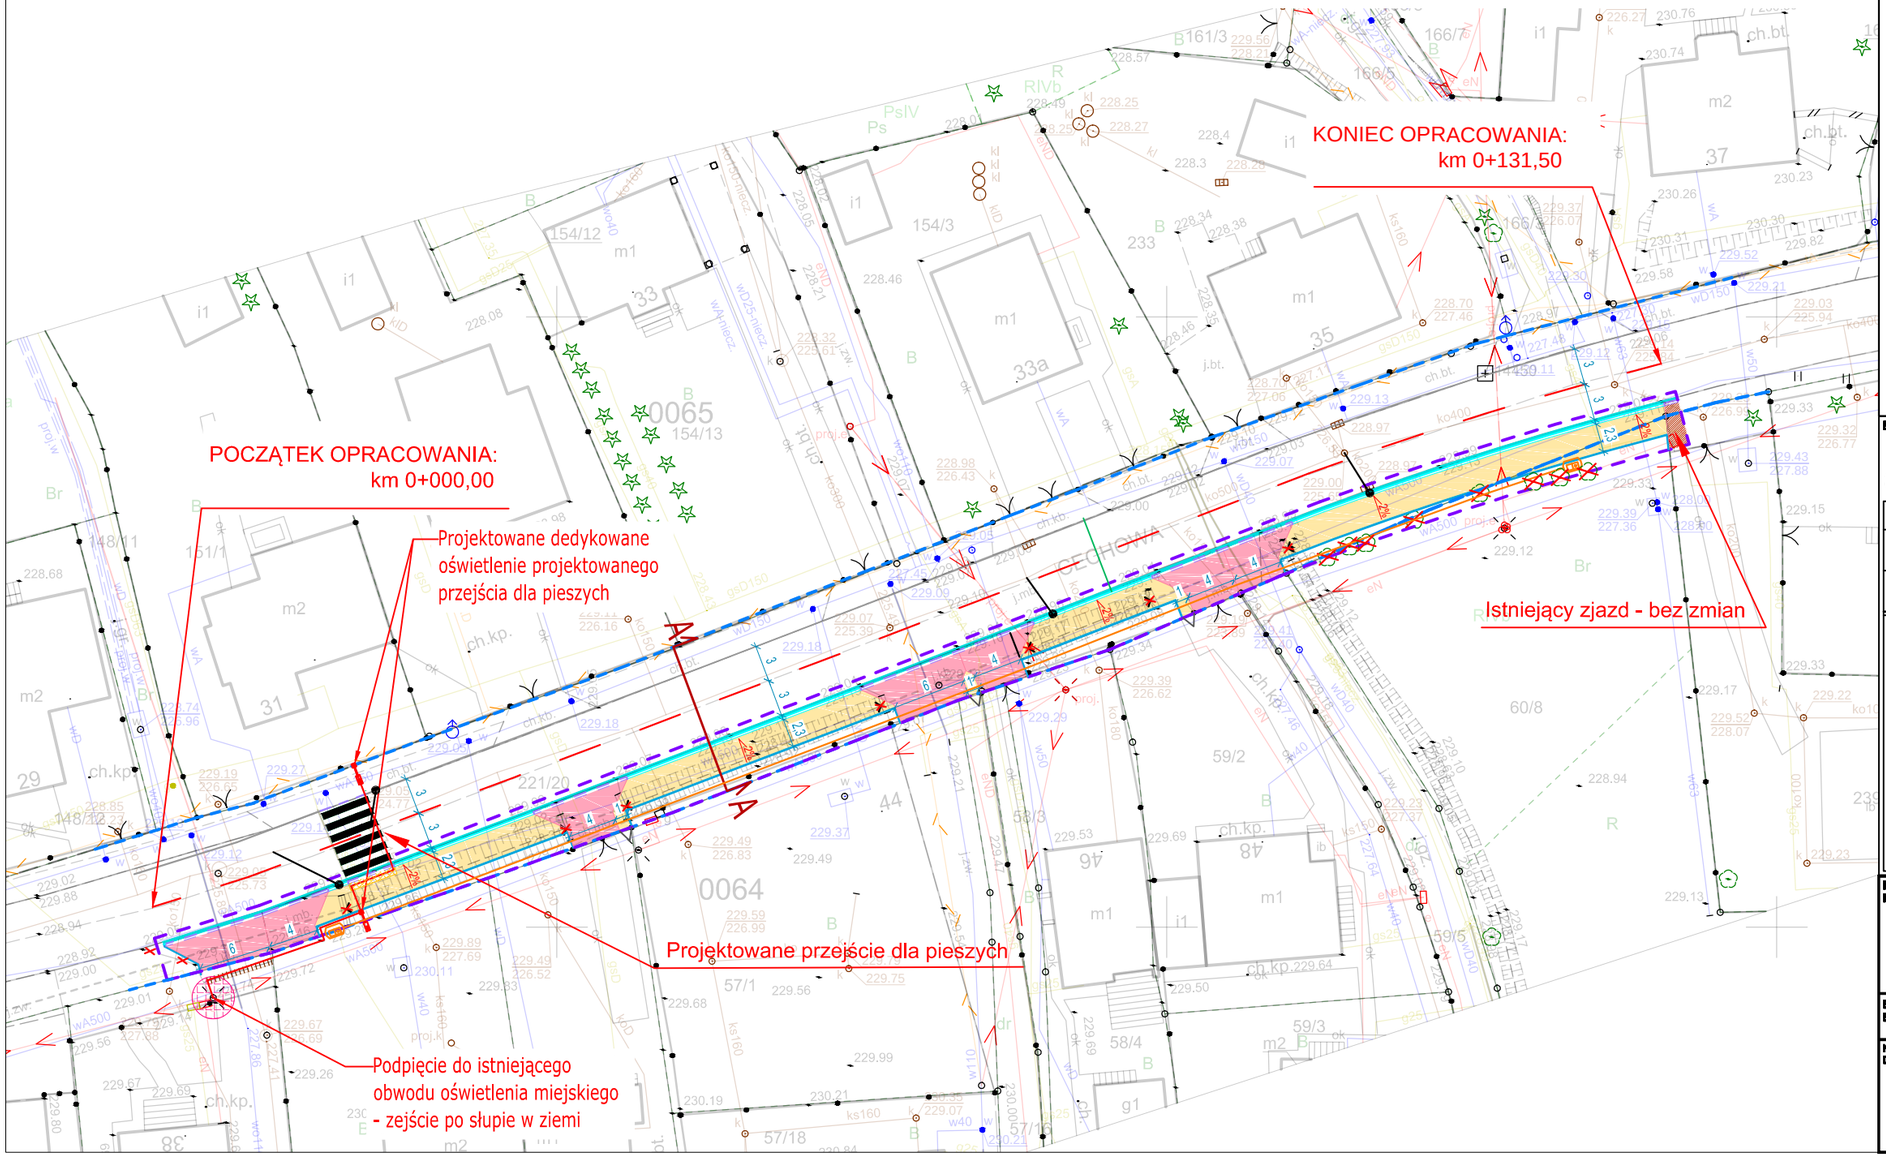

LEGENDA:

- Zakres opracowania inwestycji
- Istniejący przebieg granicy pasa drogowego ul. Cechowej
- Projektowana oś jezdni drogi
- Projektowany krawężnik kamienny 20x30 wyniesiony +12cm
- Projektowany krawężnik kamienny 20x30 wyniesiony +2cm
- Projektowane obrzeże betonowe 8x30cm
- Projektowana krawędź nawierzchni zjazdu
- Istniejąca nawierzchnia jezdni asfaltowej pozostająca bez zmian
- Projektowana nawierzchnia chodnika, nawierzchnia z betonowej kostki brukowej bezfazowej typu Behaton, gr. 8cm, kolor szary
- Projektowana nawierzchnia zjazdu indywidualnego, nawierzchnia z betonowej kostki brukowej bezfazowej typu Behaton, gr. 8cm, kolor czerwony
- Projektowany ściek przykrawężnikowy z dwóch rzędów kostek brukowych fazowych, gr. 8cm, kolor szary
- Projektowana rozbiórka
- A—A Projektowany przekrój konstrukcyjny

Projektowana budowa sieci kanalizacji deszczowej

- Projektowany wpust deszczowy jezdniowo-krawężnikowy klasa D400, studnia DN 500
- Projektowana sieć kanalizacji deszczowej
  - kolektor DN400 - betonowe
  - przykanaliki DN200

Projektowana budowa dedykowanego oświetlenia dla istniejącego przejścia dla pieszych

- III/18.1 Projektowany słup stalowy ocynkowany z oprawą dedykowaną typu LED o rozsyle asymetrycznym, wyposażone w sterownik lokalny zgodny ze standardem stosowanym przez ZDMK
- Projektowana linia elektroenergetyczna zasilająca projektowane lampy oświetleniowe, do oświetlających projektowane przejście dla pieszych. Przewód YKXs 5x16mm² w rurze ochronnej HDPE 75, pod jezdnią RHDPE 75

Projektowana budowa kanału technologicznego

- Projektowany kanał technologiczny KTu1 uliczny
- Projektowana studnia kablowa kanału technologicznego

BIURO PROJEKTOWE:
FDELITA PIOTR FROSZTĘGA
30-605 Kraków, ul. Fredry 4F/14

	IMIĘ I NAZWISKO	NR UPR.	PODPIS:
Branża: DROGOWA projektant:	mgr inż. Piotr FROSZTĘGA	PDK/0057/POOD/16	
Branża: DROGOWA sprawdzający:			

TEMAT:

ROZBUDOWOWA DROGI GMINNEJ 662233K (UL. CECHOWA) NA DZIAŁKACH NR 221/20, 60/8 OBRĘB 0064 PODGÓRZE, JEDNOSTKA EWIDENCYJNA 126104_9 W MIEJSCOWOŚCI KRAKÓW, GMINA MIEJSKA KRAKÓW.

OPRACOWANIE DOKUMENTACJI PROJEKTOWEJ DLA BUDOWY CHODNIKÓW WRAZ Z INFRASTRUKTURĄ TOWARZYSZĄCĄ W RAMACH ZADANIA „PROGRAM BUDOWY CHODNIKÓW" W WYBRANYCH LOKALIZACJACH MIASTA KRAKOWA: CZĘŚĆ 4: UL. CECHOWA.

INWESTOR: / INVESTOR:
PREZYDENT MIASTA KRAKOWA
DZIAŁAJĄCY PRZEZ DYREKTORA
ZARZĄDU DRÓG MIASTA KRAKOWA
UL. CENTRALNA 53
31-586 KRAKÓW

BRANŻA: / BRANCH: ZAGOSPODAROWANIE	FAZA: / STAGE: PB	DATA / DATE: 10.2023	
NAZWA RYSUNKU: / DRAWING NAME: PROJEKT ZAGOSPODAROWANIA TERENU	SKALA: / SCALE: 1:500	NR PROJEKTU: / PROJECT No:	
	NUMER RYSUNKU: / DRAWING No: PZT.01		