

**GEO-skala**

**GEO-skala**  
**USŁUGI GEODEZYJNO-KARTOGRAFICZNE**  
 30-709 Kraków, ul. Stoczniovców 3  
 Tel./fax 012/ 417 31 46 e-mail: geoskala@interia.pl  
 Nip: 679-25-32-507 Regon: 351570518

Mapę wykreślono na podstawie:  
 pomiaru bezpośredniego w terenie oraz  
 numerycznej mapy zasadniczej:  
 sekcje: 7.125.11.20.4.3, 7.125.11.25.2.1

MAPA DO CELÓW PROJEKTOWYCH SKALA 1 : 500		miasto: Kraków Jednostka ewidencyjna : 126104_9. Podgórze Obreb ewidencyjny: 126104_9.0017, P-17
Objekt : ul. Myśliwska, działka 403 obr. 0019 Podgórze		Mapa zgodna ze stanem w terenie na: marzec 2024
nr. zlecenia 6857/2024	Układ wsp.(X,Y) PL-2000_21 Układ odniesienia H=PL-EVRF2007-NH	Sekcje: 7.125.11.20.4.3, 7.125.11.25.2.1

PRACE GEODEZYJNE WYKONAŁA

**GEO-skala**  
**USŁUGI GEODEZYJNO-KARTOGRAFICZNE**  
 30-709 Kraków, ul. Stoczniovców 3  
 Nr ks. Rob. 6857/2024  
 Kraków, dn. 26.03.2024

GEODETA UPRAWNIONY  
 nr upr. 16723  
**mgr inż. Marek Filiczak**

Niniejsza mapa została wykonana  
 bez ustalenia obciążeń  
 dot. służebności gruntowych

Niniejsza mapa w swojej treści  
 zawiera projektowane sieci  
 uzbrojenia terenu uzgodnione w ZUDP

Granice działek ewidencyjnych  
 nie zostały ustalone w ramach wykonywania  
 mapy do celów projektowych

Nie wyklucza się istnienia w terenie innych  
 nie wykazanych na niniejszej mapie urządzeń  
 podziemnych, które nie były zgłoszone do  
 inwentaryzacji lub o których brak jest  
 informacji w instytucjach branżowych


Legenda:  
 - - - - - linia rozgraniczająca teren o różnym przeznaczeniu  
 wg Miejscowego Planu Zagospodarowania Przestrzennego

MN/MWn.2, MN/MWn.3, KDW.2, KDW.7, KDL.1 - oznaczenie identyfikacyjne terenów  
 wg Miejscowego Planu Zagospodarowania Przestrzennego  
 dla obszaru „Rejon ulicy Koszykarskiej”

MW.1, MW.2, MW.13, MW/U.5, MN/MWn.3, ZP.1, KDD.9, KDL.1, KDW.3, KDX.1, KDX.4 - oznaczenie identyfikacyjne terenów  
 wg Miejscowego Planu Zagospodarowania Przestrzennego  
 dla obszaru „Rejon ulicy Przewóz”

**LEGENDA:**

-----	projektowana oś drogi dla pieszych
=====	projektowane obrzeża betonowe 8/30cm – odśloniecie 0 cm
- - - - -	projektowane krawędzie bez obrzeży i krawężników
· · · · ·	ogrodzenie przeznaczone do rozbiórki
	droga dla pieszych – kostka betonowa bezfazowa
	zieleniec
	projektowane oświetlenie parkowe
	strefa ochronna drzew
	istniejące śmietniki/kontenery przewidziane do przestawienia

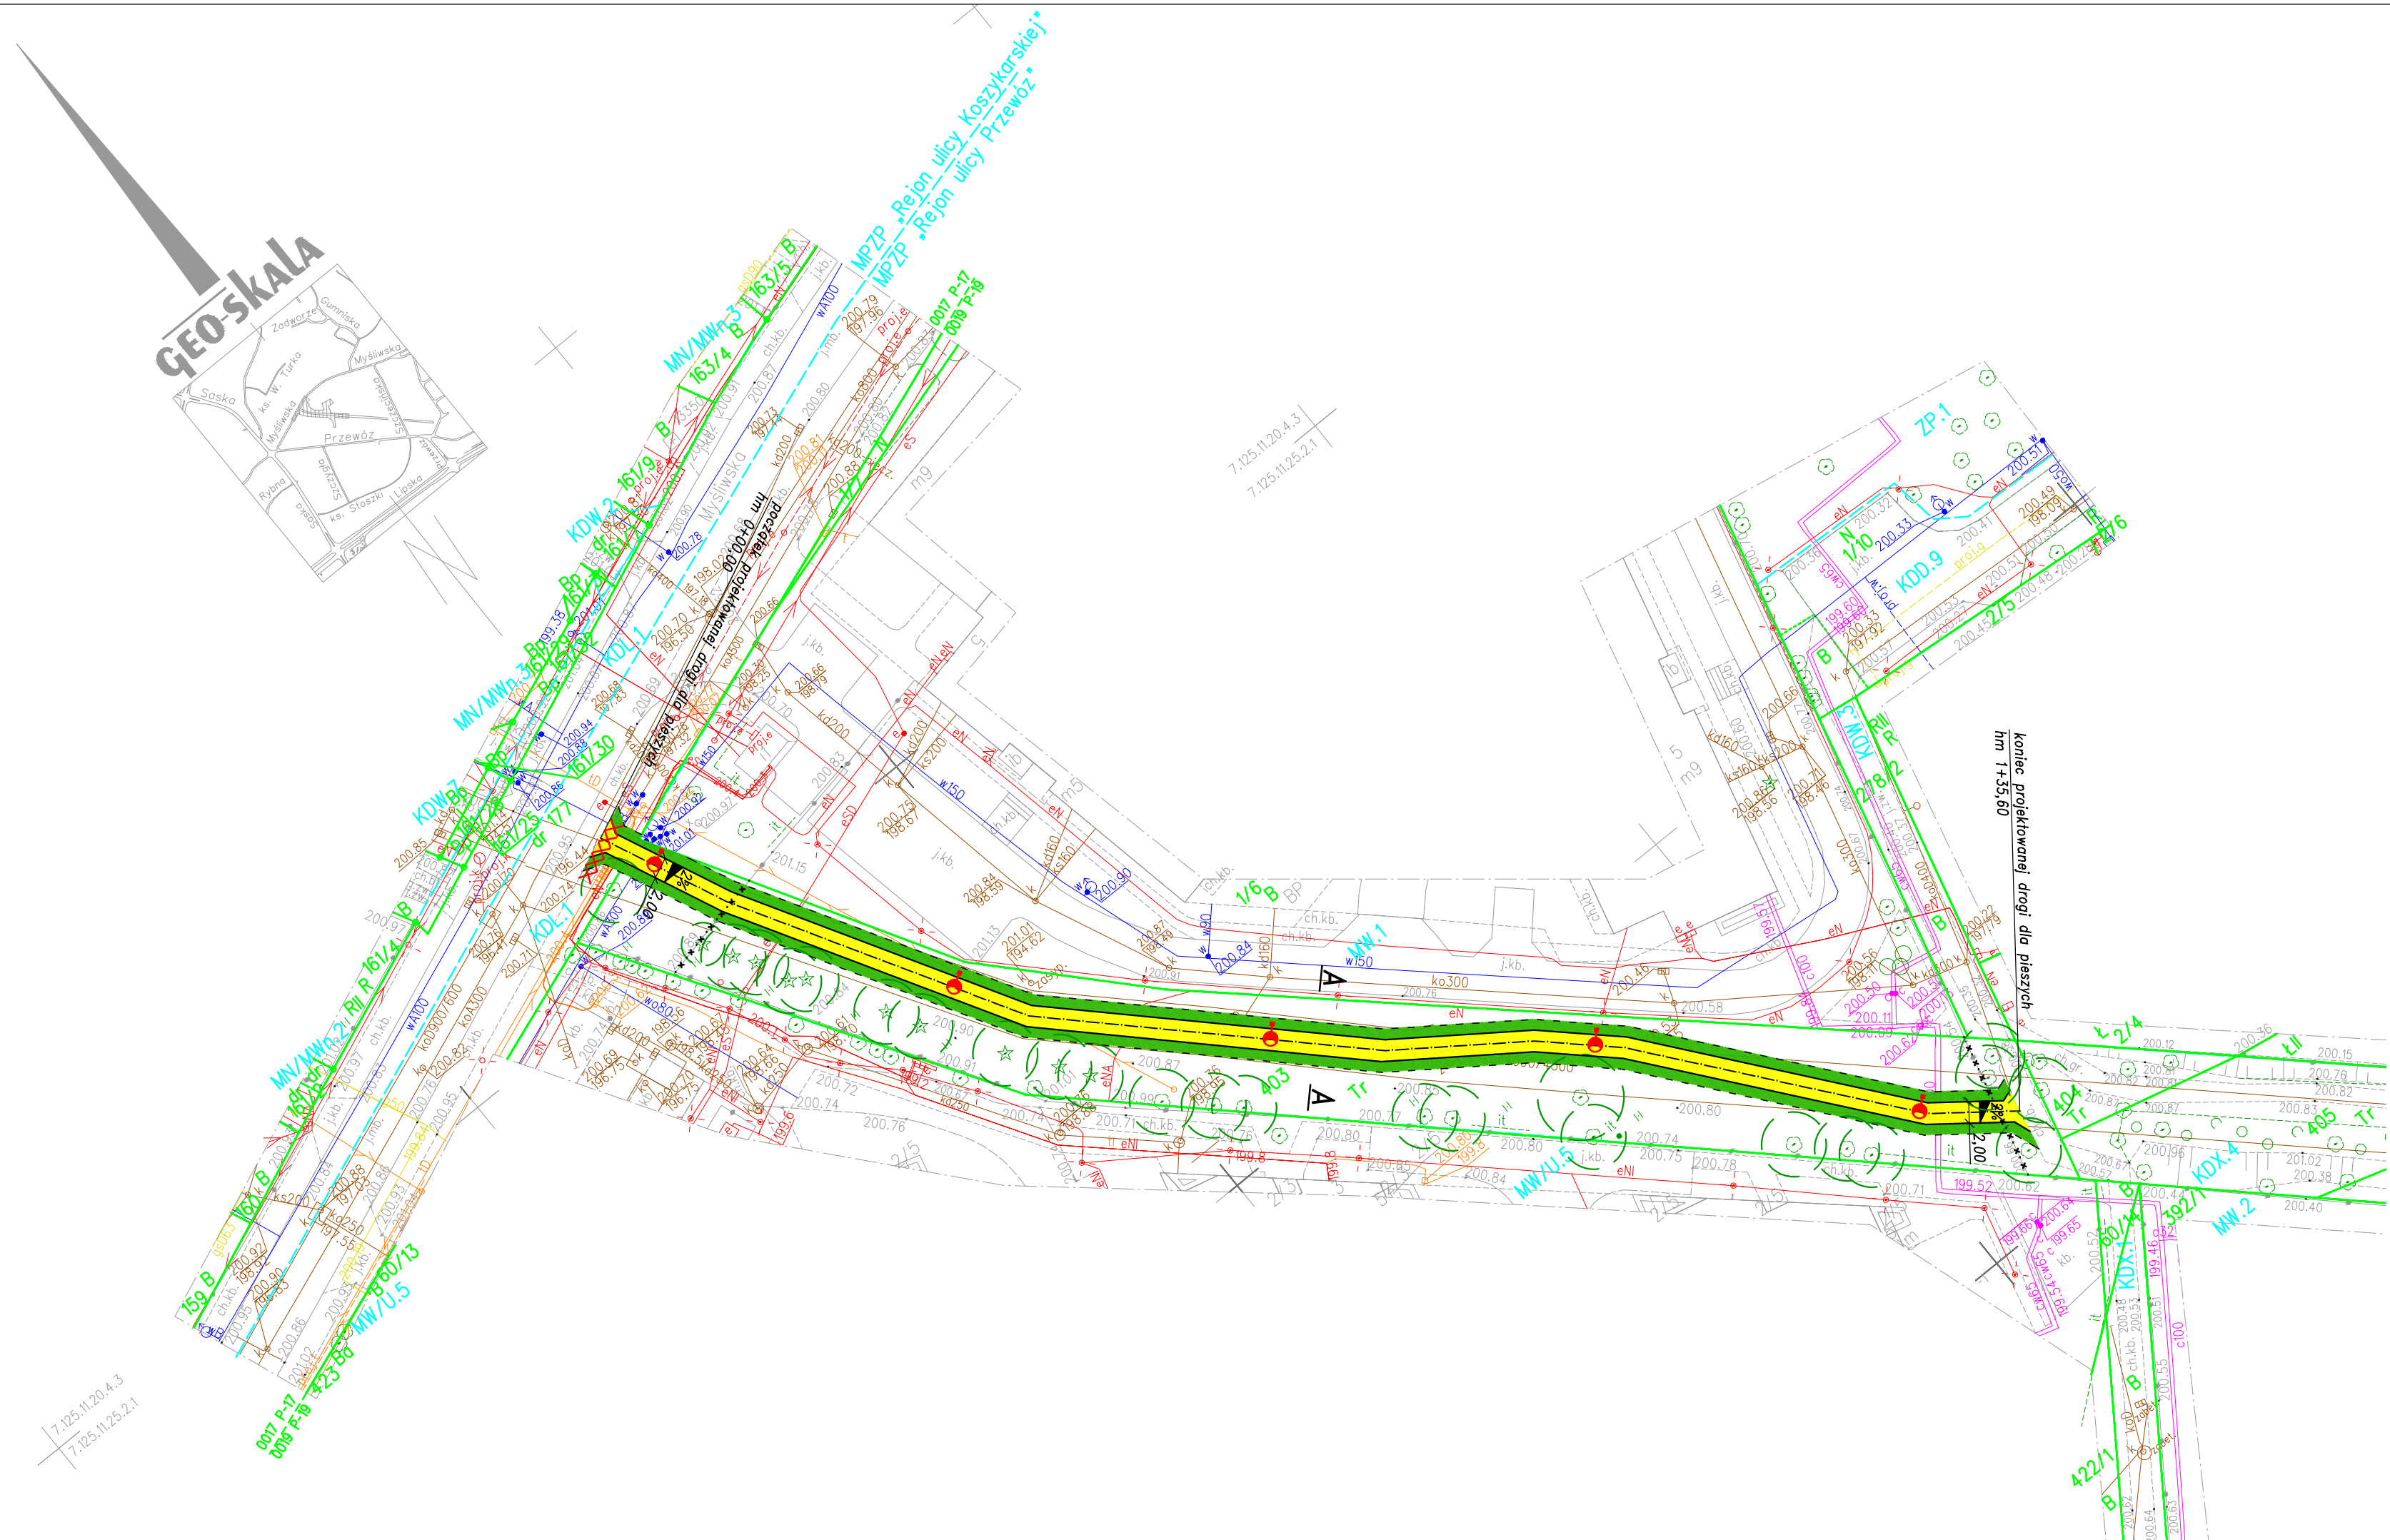

**BIURO PROJEKTÓW DROGOWYCH**  
 ul. Łagiewnicka 39, 30-417 Kraków  
 biuro@bpd-krakow.pl  
 tel./fax +48 12 264 30 63

INWESTOR	GMINA MIEJSKA KRAKÓW ZARZĄD DRÓG MIASTA KRAKOWA UL. CENTRALNA 53; 31-586 KRAKÓW		
NAZWA INWESTYCJI	BUDOWA DROGI DLA PIESZYCH NA TERENACH ZIELONYCH, NA DZIAŁCE NR 403, OBR. 0019 PODGÓRZE		
TYTUŁ RYSUNKU	PLAN SYTUACYJNY		
ZESPÓŁ AUTORSKI	IMIĘ, NAZWISKO, UPRAWNIENIA	PODPIS	
PROJEKTOWAŁ	mgr inż. Rafał Matusik nr upr. MAP/0200/POOD/05		
OPRACOWAŁ	mgr inż. Jakub Łapczyński		
SPRAWDZIŁ	mgr inż. Tomasz Prochownik nr upr. MAP/0032/PWBD/15		
DATA	FAZA	SKALA	NR. RYS.
04.2024	PAB	1:500	D/1