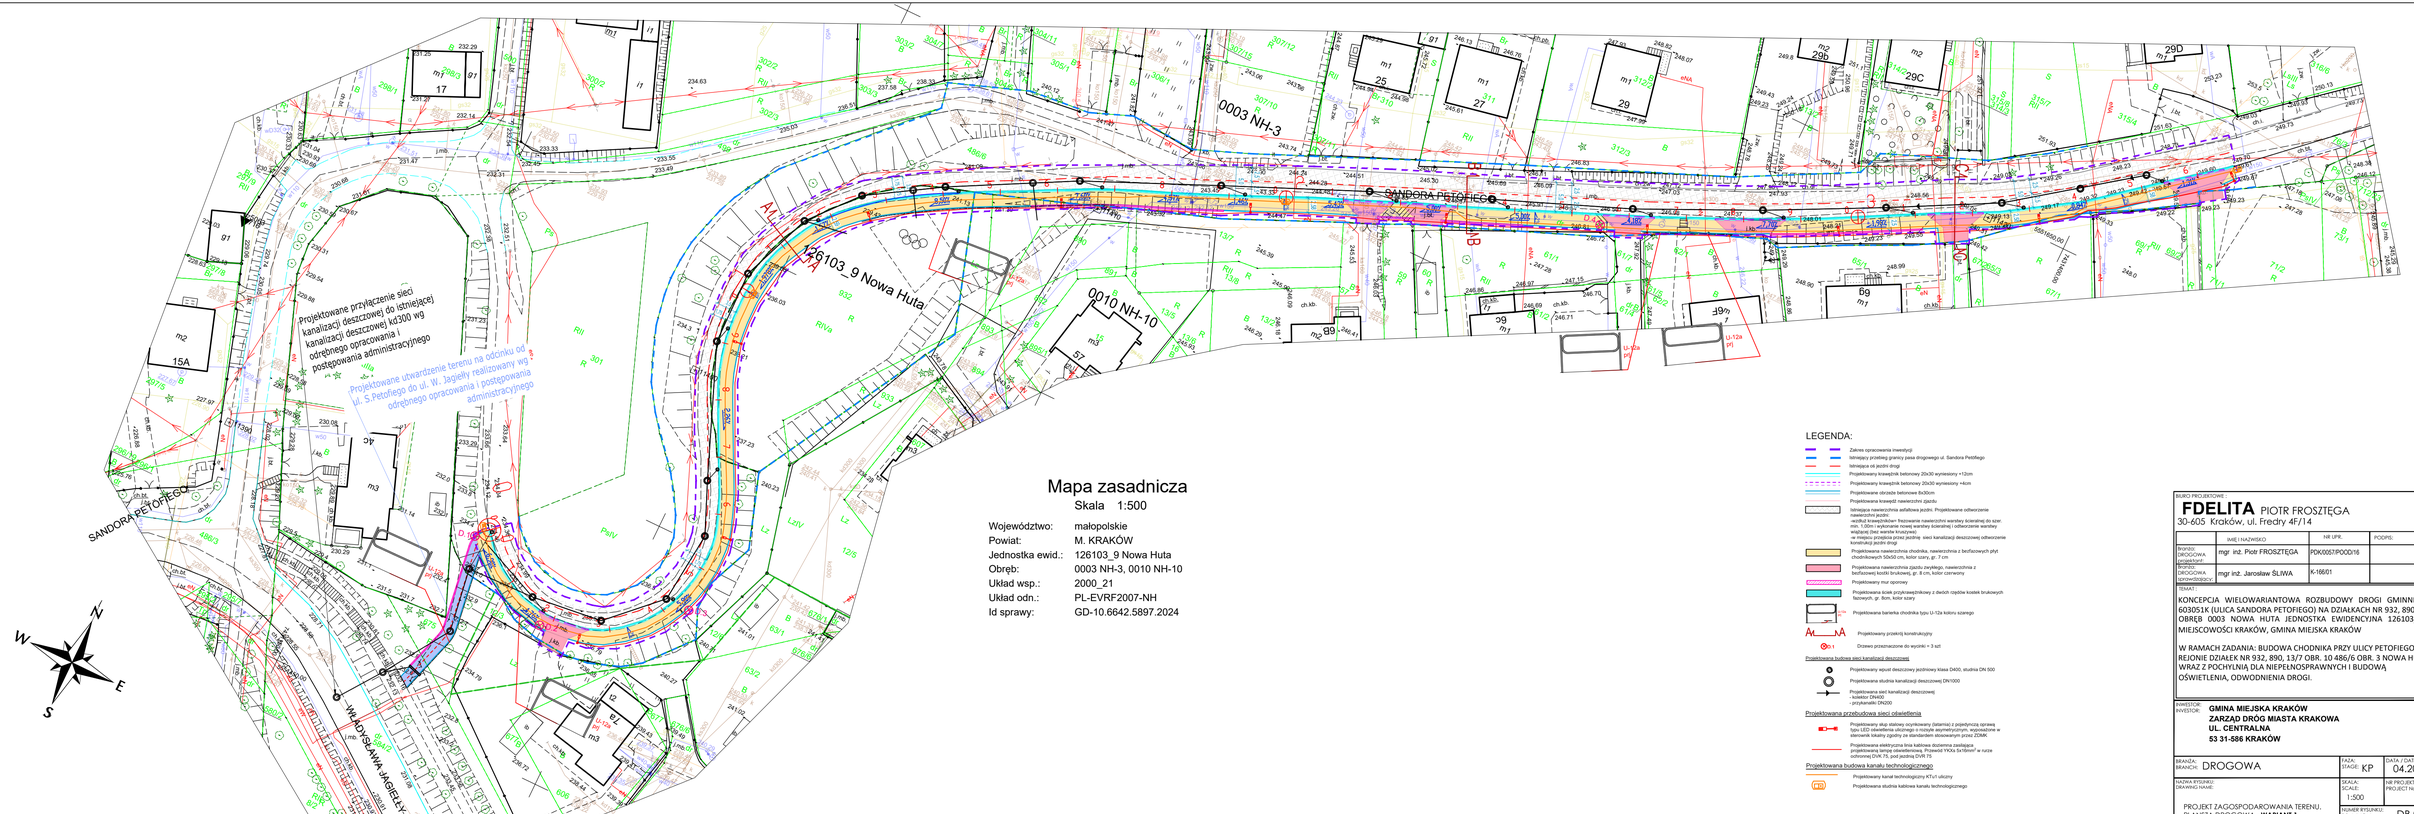

Mapa zasadnicza

Skala 1:500

Województwo:	małopolskie
Powiat:	M. KRAKÓW
Jednostka ewid.:	126103_9 Nowa Huta
Obręb:	0003 NH-3, 0010 NH-10
Układ wsp.:	2000_21
Układ odn.:	PL-EVRF2007-NH
Id sprawy:	GD-10.6642.5897.2024

LEGENDA:

- Zakres opracowania inwestycji
- Istniejący przebieg granicy pasa drogowego ul. Sandora Petőfiego
- Istniejąca oś jezdni drogi
- Projektowany krawężnik betonowy 20x30 wyniesiony +12cm
- Projektowany krawężnik betonowy 20x30 wyniesiony +4cm
- Projektowane obrzeże betonowe 8x30cm
- Projektowana krawędź nawierzchni zjazdu
- Istniejąca nawierzchnia asfaltowa jezdni. Projektowane odtworzenie nawierzchni jezdni: -wyzbiór krawędziowo frezowanie nawierzchni warstwy ścieralnej do szer. 0,5m (dla warstwy ścieralnej) i wyrównanie warstwy ścieralnej (dla warstw krusz/wzm) -w miejscu przejścia przez jezdnię sieci kanalizacji deszczowej odtworzenie konstrukcji jezdni drogi
- Projektowana nawierzchnia chodnika, nawierzchnia z bezfazowych płyt chodnikowych 50x50 cm, kolor szary, gr. 7 cm
- Projektowana nawierzchnia zjazdu zwykłego, nawierzchnia z bezfazowej kostki brukowej, gr. 8 cm, kolor czerwony
- Projektowany mur oporowy
- Projektowana ścieżka przykrawężnikowy z dwóch rzędów kostek brukowych fazowych, gr. 8cm, kolor szary
- Projektowana bariera chodnika typu U-12a koloru szarego
- Projektowany przekrój konstrukcyjny
- Oznaczenie przekroju (w wycinku) = 3 szt

Projektowana budowa sieci kanalizacji deszczowej

- Projektowany wpust deszczowy jezdniowy klasa D400, studnia DN 500
- Projektowana studnia kanalizacji deszczowej DN1000
- Projektowana sieć kanalizacji deszczowej - kolektor DN400 - przykanaliki DN200

Projektowana przebudowa sieci oświetlenia

- Projektowany słup stalowy ocynkowany (ażurowy) z pojedynczą oprawą typu LED oświetleniu ulicznego o rozkładzie asymetrycznym, wyposażone w sterownik lokalny zgodny ze standardem stosowanym przez ZDMK
- Projektowana elektryczna linia kablowa doziemna zasilająca oświetlenie drogowe wykonana kablem YAKXs 4x35mm² w rurze ochronnej DVK 75, pod jezdnią DVK 75

Projektowana budowa kanału technologicznego

- Projektowany kanał technologiczny KTu1 uliczny
- Projektowana studnia kablowa kanału technologicznego

BIURO PROJEKTOWE:
FDELITA PIOTR FROSZTĘGA
30-605 Kraków, ul. Fredry 4F/14

	IMIĘ I NAZWISKO	NR UPR.	PODPIS:
PROJEKTOWAŁ: DROGOWA	mgr inż. Piotr FROSZTĘGA	POK/0057/PODO/16	
SPRAWDZIŁ: DROGOWA	mgr inż. Jarosław ŚLIWA	K-16601	

TEMAT:
KONCEPCJA WIELOWARIANTOWA ROZBUDOWY DROGI GMINNEJ NR 603051K (ULICA SANDORA PETOFIEGO) NA DZIAŁKACH NR 932, 890, 13/7 OBRĘB 0003 NOWA HUTA JEDNOSTKA EWIDENCYJNA 126103_9 W MIEJSCOWOŚCI KRAKÓW, GMINA MIEJSKA KRAKÓW

W RAMACH ZADANIA: BUDOWA CHODNIKA PRZY ULICY PETOFIEGO W REJONIE DZIAŁEK NR 932, 890, 13/7 OBR. 10 486/6 OBR. 3 NOWA HUTA WRAZ Z POCHYLNIĄ DLA NIEPEŁNOSPRAWNYCH I BUDOWĄ OŚWIETLENIA, ODWODNIENIA DROGI.

INWESTOR: **GMINA MIEJSKA KRAKÓW**
INWESTOR: **ZARZĄD DRÓG MIASTA KRAKOWA**
UL. CENTRALNA
53 31-586 KRAKÓW

BRANŻA: DROGOWA		FAZA: STAGE: KP	DATA / DATE: 04.2024
NAZWA RYSUNKU: DRAWING NAME: PROJEKT ZAGOSPODAROWANIA TERENU, PLANSZA DROGOWA - **WARIANT I**		SKALA: SCALE: 1:500	NR PROJEKTU: PROJECT NO:
		NUMER RYSUNKU: DRAWING NO:	DB.01