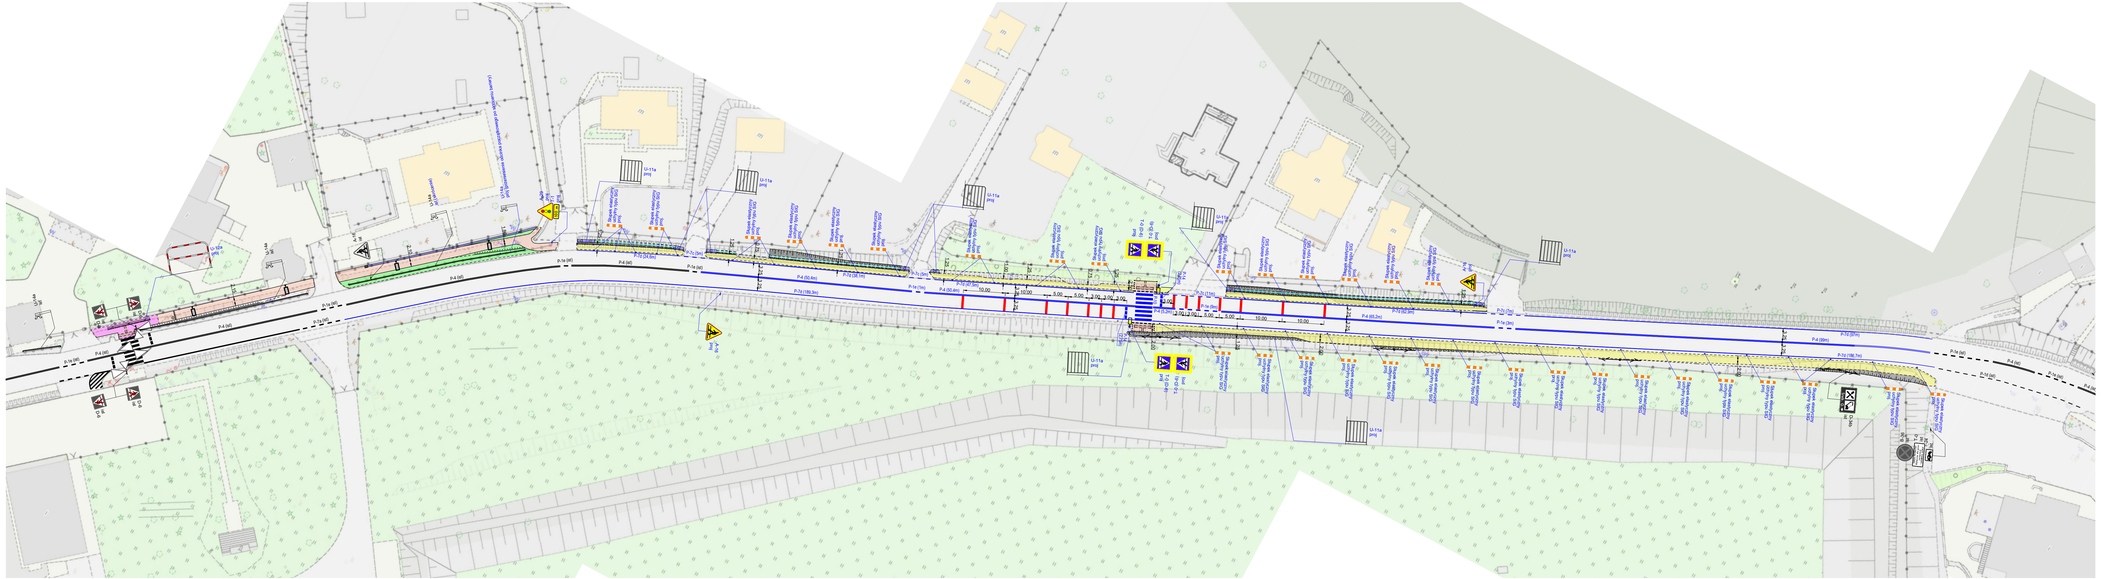

LEGENDA

- PROJ. CHODNIK – PŁYTY BET. CHODNIKOWE BEZFAZOWE 50/50/7
- PROJ. REMONT CHODNIKA – PŁYTY BET. CHODNIKOWE 50/50/7
- PROJ. NAWIERZCHNIA Z WYPUSTKAMI (KOSTKA BRUKOWA INTEGRACYJNA BETONOWA CZERWONA GR. 8CM) Z PŁYTKAMI NAPROWADZAJĄCYM – RYFLOWANYM
- PROJ. ZIELEŃCE
- PROJ. POBOCZE Z KRUSZYWA
- PROJ. OCZYSZCZENIE I PROFILOWANIE DNA ROWU
- PROJ. UMOCNIENIE SKARPY PŁYTAMI BET. AŻUROWYMI 8/40/60
- KRAWĘŻNIK BET. 20/30 – ODKR. 2CM
- KRAWĘŻNIK BET. 20/30 – ODKRYCIE OCW
- OBRZEŻE BET. 8/30
- LINIE NAWIĄZAŃ (BRAK KRAWĘŻNIKÓW I OBRZEŻY)
- PROJ. MURKI PRZY PRZEJŚCIACH W REJONIE SIEDZIBY MWK (ISTN. PRZEJŚCIE): WYMIANA ISTN. ELEMENTÓW PREFABRYKOWANYCH NA ISTN. USKOKU WYSOKOŚCIOWYM NA BLOCZKI BET. 10/20/100cm
- PROJ. MULDA PRZY MURZE MWK Z KOSTKI BET. O SZER. 40cm
- PROJ. KORYTKA BET. PREFABR. GŁĘBOKIE (H=60cm) TYPU "KOLEJOWEGO"
- PROJ. WPUSTY DESZCZOWE
- PROJ. ODWODN. LINIOWE Z RUSZTEM ŻELIWNYM
- PROJ. SŁUPY OŚWIETLENIOWE
- PROJ. SŁUPY TELETECHNICZNE

LEGENDA (oznakowanie):

- istn. oznakowanie pionowe
- istn. sygnalizatory
- istn. oznakowanie poziome
- istn. urządzenia b.r.d.
- proj. oznakowanie pionowe (nowe znaki)
- proj. oznakowanie poziome
- proj. urządzenia b.r.d.
- słupki elastyczne zerfyrne typu SKU
- proj. ekiet, słupki (al. uspokojenia ruchu)
- proj. pasy poprzeczne czerwone (malowanie grubowarstwowe) (al. uspokojenia ruchu)

Uwaga:
Usuwane znaki zaznaczono na inwentaryzacji oznakowania.

ZAŁĄCZNIK DO WNIOSKU
PLAN SYTUACYJNY
SKALA 1:500