


PRZEKRÓJ POPRZECZNY PRZEZ PAS WYŁĄCZANIA

skala 1:50

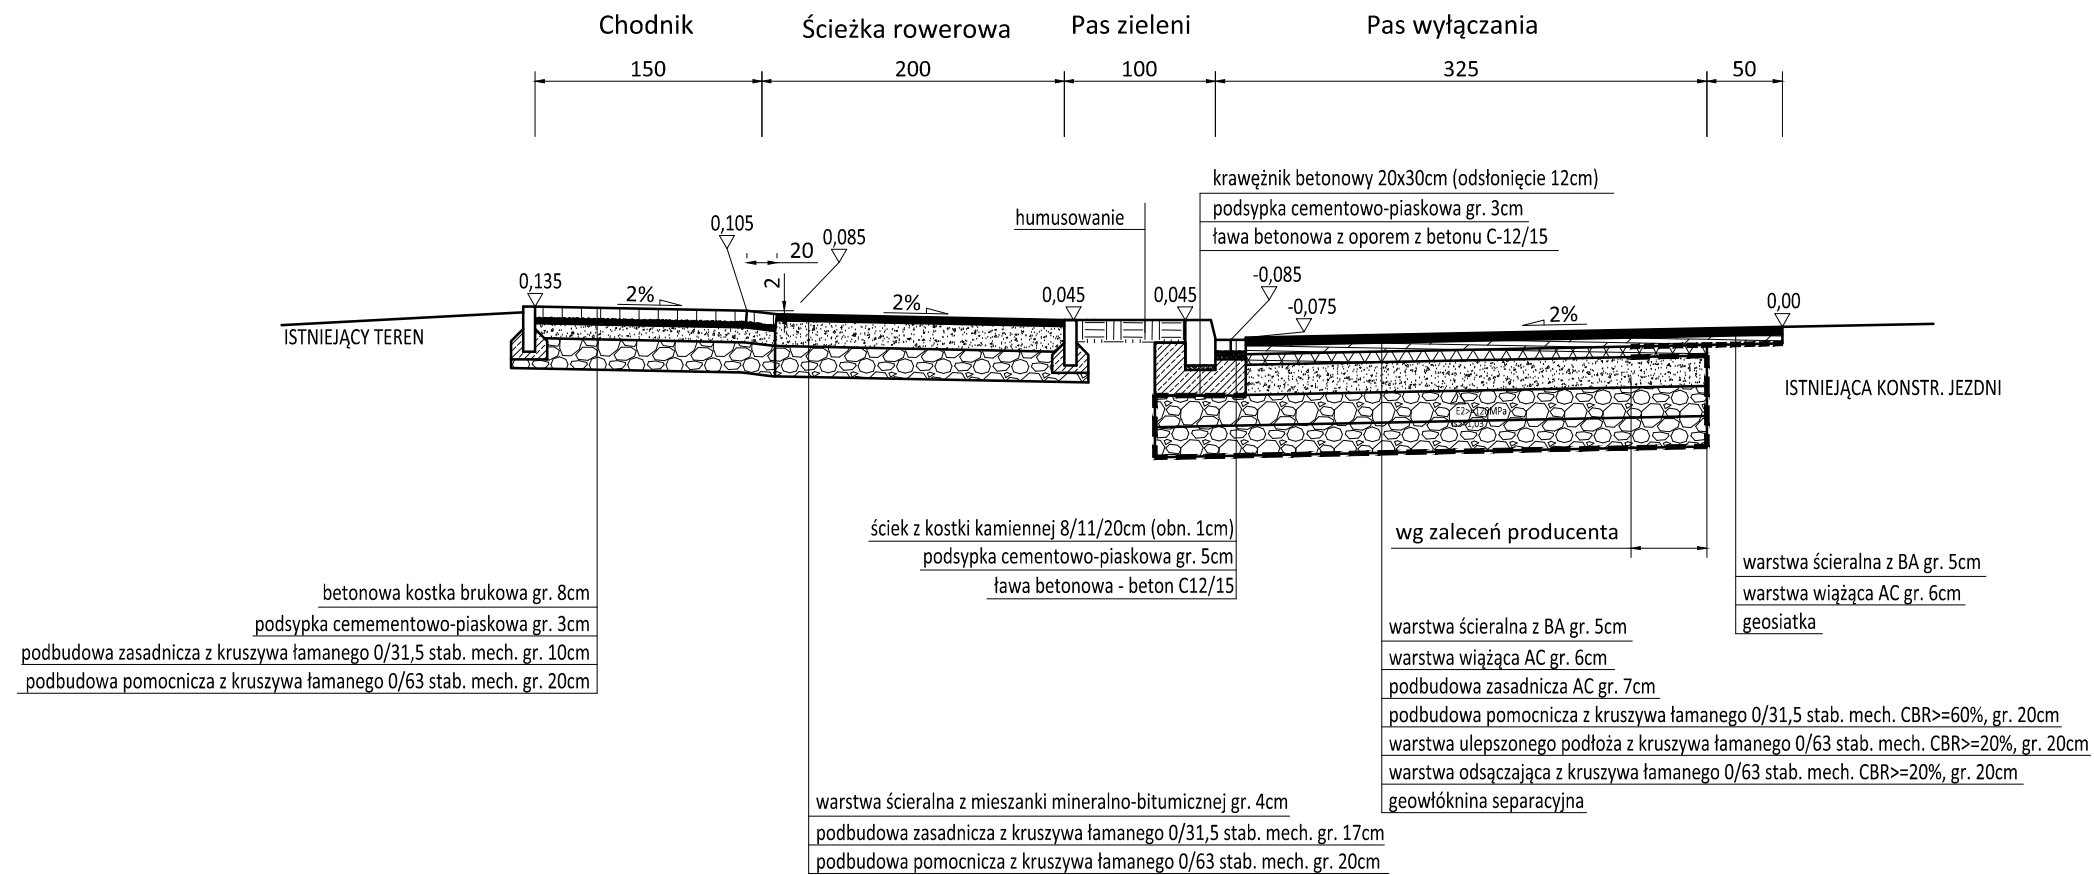

TEMAT	BUDOWA ZESPOŁU TRZECH BUDYNKÓW WIELORODZINNYCH W ZABUDOWIE SZEREGOWEJ Z GARAZAMI PODZIEMNYMI DLA SAMOCHDÓW OSOBOWYCH ORAZ MIEJSCAMI POSTOJOWYMI Z KOMUNIKACJĄ ZEWNĘTRZNĄ I ELEMENTAMI ZAGOSPDOAROWANIA TERENU , Z INFRASTRUKTURA TECHNICZNA ORAZ ZJAZDEM WYPOSAŻONYM W NORMATYWNY PAS WŁACZENIA			
LOKALIZACJA	KRAKÓW UL. WIELICKA DZIAŁKI NR 226/8, 226/9, 226/10 obr. 50 Podgórze oraz infrastrukturą techn. na działkach 264/4, 208/8, 208/78, 208/36, 208/37, 209 obr. 50 1362, 1364, 1365, 1366, 1376 obr.53 Podgórze oraz zjazd na działkach 1365, 1366, 1376 obr.53 Podgórze			
INWESTOR	Medic - Bud 2 Sp.c. Helena Kopalska, Wojciech Koliński ul. Facimiech 4b, 30-667 Kraków Paweł Kurowski, ul. Duża Góra 35/61 30-857 Kraków			
PROJEKTANT	mgr inż. Dawid Klimek MAP/0280/POOD/10	PODPIS		
RYSUNEK	<b>PRZEKROJE TYPOWE</b>	DATA 03.2015	SKALA 1:50	STAD. PB
				<b>2.1</b>