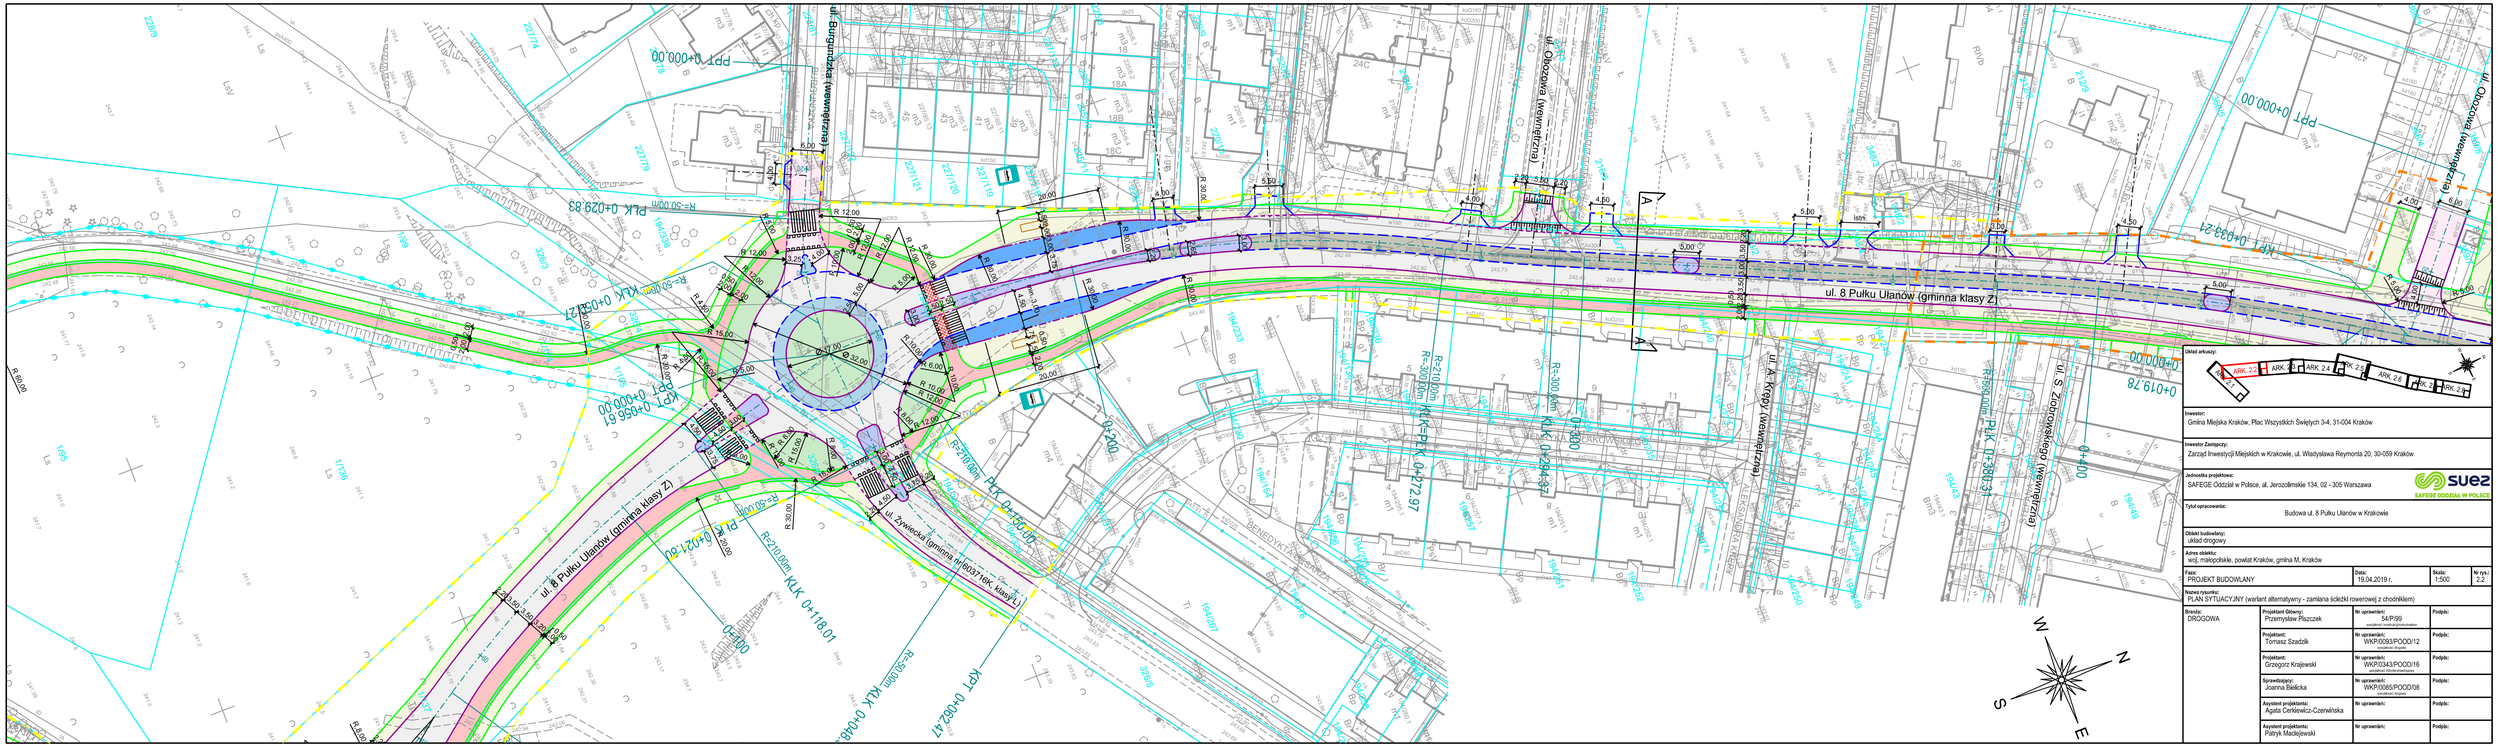

Układ arkuszy:

ARK. 2.1 | ARK. 2.2 | ARK. 2.3 | ARK. 2.4 | ARK. 2.5 | ARK. 2.6 | ARK. 2.7

Inwestor:
Gmina Miejska Kraków, Plac Wszystkich Świętych 3-4, 31-004 Kraków

Inwestor Zastępczy:
Zarząd Inwestycji Miejskich w Krakowie, ul. Władysława Reymonta 20, 30-059 Kraków

Jednostka projektowa:
SAFEGE Oddział w Polsce, al. Jerozolimskie 134, 02 - 305 Warszawa

SAFEGE ODDZIAŁ W POLSCE

Tytuł opracowania:
Budowa ul. 8 Pułku Ułanów w Krakowie

Obiekt budowlany:
układ drogowy

Adres obiektu:
woj. małopolskie, powiat Kraków, gmina M. Kraków

Fazy:	Data:	Skala:	Nr rys.:
PROJEKT BUDOWLANY	19.04.2019 r.	1:500	2.2

Nazwa rysunku:
PLAN SYTUACYJNY (wariant alternatywny - zamiana ścieżki rowerowej z chodnikiem)

Branża:			
DROGOWA	Projektant Główny: Przemysław Płuszczek	Nr uprawnień: 54/P/99 (wydany na mocy art. 12 ust. 1 pkt 2 ustawy z dnia 15 grudnia 2000 r. o samorządach zawodowych architektów oraz Izbie Architektów Rzeczypospolitej Polskiej)	Podpis:
	Projektant: Tomasz Szadzik	Nr uprawnień: WKP/0093/POOD/12 (wydany na mocy ustawy z dnia 15 grudnia 2000 r. o samorządach zawodowych architektów oraz Izbie Architektów Rzeczypospolitej Polskiej)	Podpis:
	Projektant: Grzegorz Krajewski	Nr uprawnień: WKP/0343/POOD/16 (wydany na mocy ustawy z dnia 15 grudnia 2000 r. o samorządach zawodowych architektów oraz Izbie Architektów Rzeczypospolitej Polskiej)	Podpis:
	Sprawdzający: Joanna Bielicka	Nr uprawnień: WKP/0085/POOD/08 (wydany na mocy ustawy z dnia 15 grudnia 2000 r. o samorządach zawodowych architektów oraz Izbie Architektów Rzeczypospolitej Polskiej)	Podpis:
	Asystent projektanta: Agata Cerkiewicz-Czerwińska	Nr uprawnień:	Podpis:
	Asystent projektanta: Patryk Maciejewski	Nr uprawnień:	Podpis: