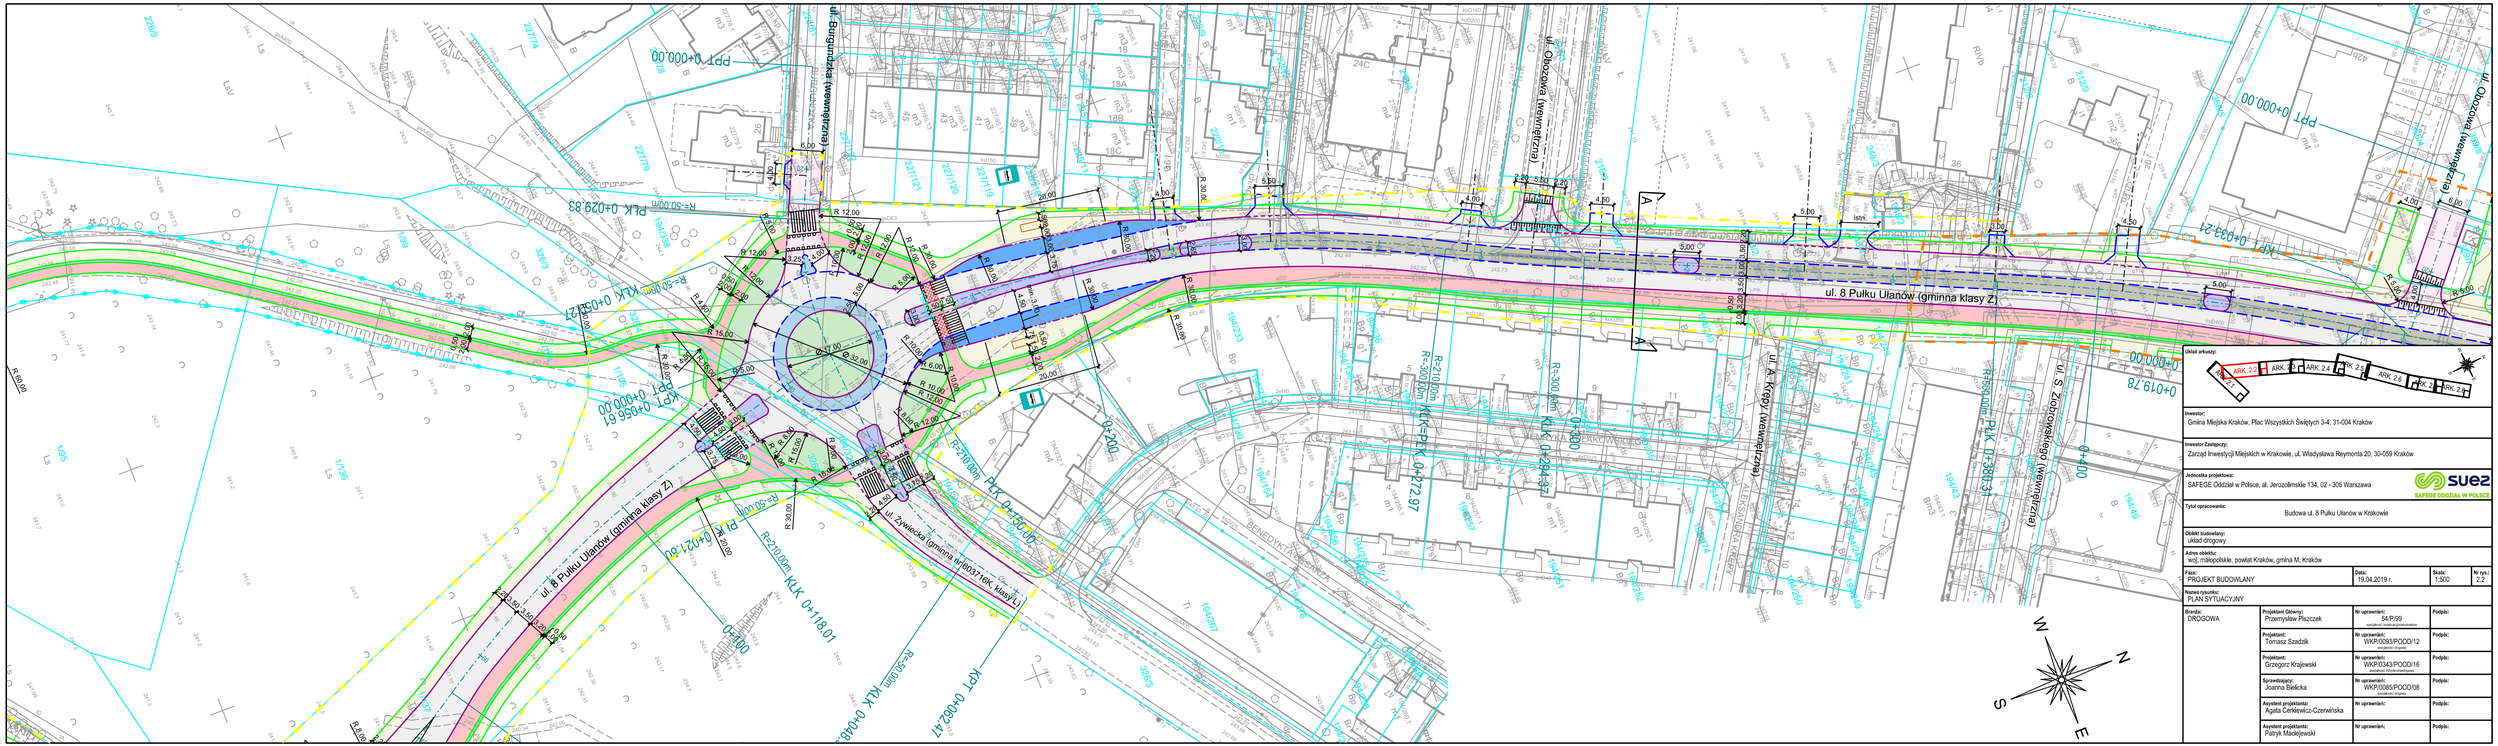
ul. 8 Pułku Ulanów (gminna klasy Z)
ul. Burgundzka (gminna klasy Z)
ul. Ożarowska (gminna klasy Z)
ul. Żywiecka (gminna nr 600716K klasy L)
ul. Zbydniowskiego (gminna klasy Z)
ul. Kryskiego (gminna klasy Z)
PPT 0+000.00
PLK 0+029.83
KLK 0+056.27
KPT 0+066.67
PLK 0+021.80
KLK 0+118.01
KPT 0+062.47
PLK 0+150.00
KLK 0+224.37
PLK 0+280.31
PLK 0+272.97
PPT 0+033.24
PPT 0+019.78
R=50.00m
R=2100.00m
R=300.00m
R=2000.00m
R=30.00m
R=60.00m
R=18.00m
R=15.00m
R=12.00m
R=10.00m
R=6.00m
R=4.50m
R=3.00m
R=1.00m
Ø 32.00
Ø 17.00
Ø 7.00
20.00
5.00
4.50
4.00
3.50
3.25
3.00
2.50
2.25
2.00
1.50
1.00
0.50
0.30
0.25
istn.
Układ arkuszy:
ARK. 1.1
ARK. 1.2
ARK. 2.1
ARK. 2.2
ARK. 2.3
ARK. 2.4
ARK. 2.5
ARK. 2.6
Inwestor:
Gmina Miejska Kraków, Plac Wszystkich Świętych 3-4, 31-004 Kraków
Inwestor Zastępczy:
Zarząd Inwestycji Miejskich w Krakowie, ul. Władysława Reymonta 20, 30-059 Kraków
Jednostka projektowa:
SAFEGE Oddział w Polsce, al. Jerozolimskie 134, 02 - 305 Warszawa
SAFEGE ODDZIAŁ W POLSCE
Tytuł opracowania:
Budowa ul. 8 Pułku Ulanów w Krakowie
Obiekt budowlany:
układ drogowy
Adres obiektu:
woj. małopolskie, powiat Kraków, gmina M. Kraków
Faza:
PROJEKT BUDOWLANY
Data:
19.04.2019 r.
Skala:
1:500
Nr rys.:
2.2
Nazwa rysunku:
PLAN SYTUACYJNY
Branża:
DROGOWA
Projektant Główny: Przemysław Płuszczek — Nr uprawnień: 54/P/99 — Podpis:
Projektant: Tomasz Szadzik — Nr uprawnień: WKP/0093/POOD/12 — Podpis:
Projektant: Grzegorz Krajewski — Nr uprawnień: WKP/0343/POOD/16 — Podpis:
Sprawdzający: Joanna Bielicka — Nr uprawnień: WKP/0085/POOD/08 — Podpis:
Asystent projektanta: Agata Cerkiewicz-Czerwińska — Nr uprawnień: — Podpis:
Asystent projektanta: Patryk Maciejewski — Nr uprawnień: — Podpis:
N
W
E
S