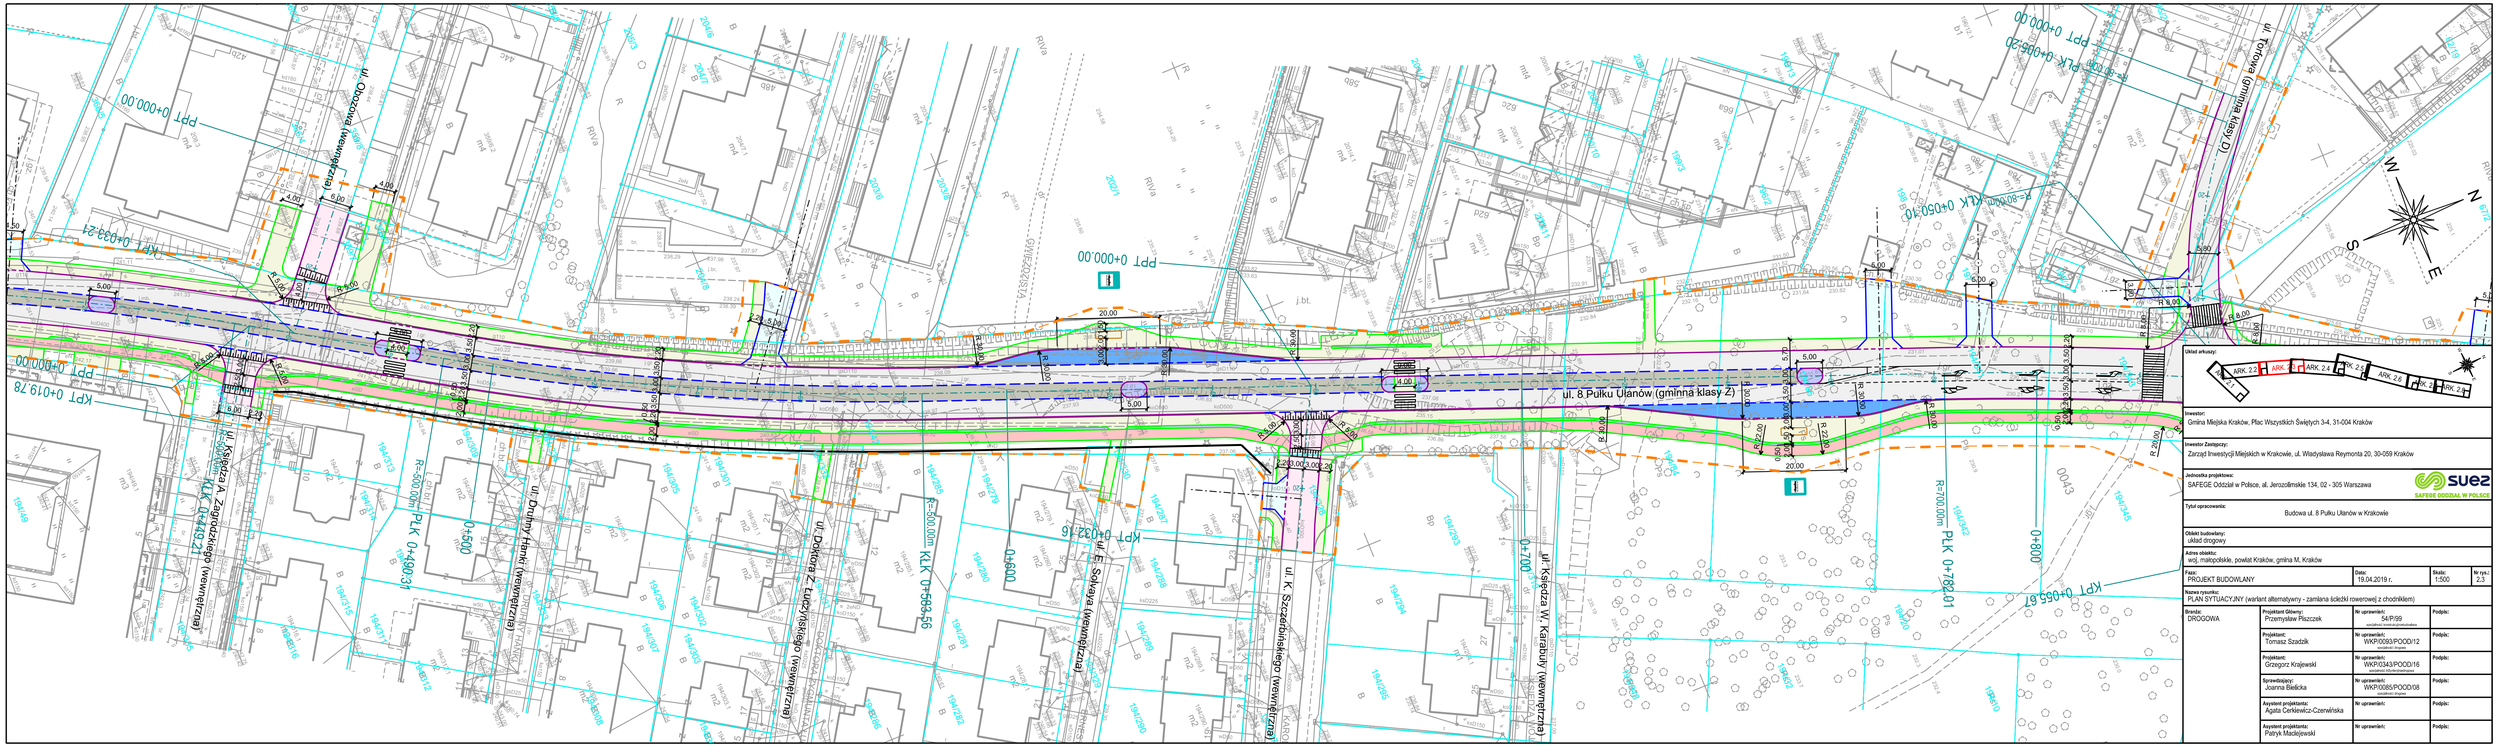
ul. Ordonowa (wewnętrzna)
PPT 0+000.00
KPT 0+033.21
KPT 0+019.78
PPT 0+000.00
ul. Księcia A. Zięgotowskiego (wewnętrzna)
PLK 0+041.27
R=600.00m
PLK 0+490.37
0+500
ul. Dobrego Henia (wewnętrzna)
ul. Dobrego Z. Lucyfiskiego (wewnętrzna)
R=600.00m
KLK 0+583.56
0+600
KPT 0+032.16
ul. E. Sokołya (wewnętrzna)
PPT 0+000.00
ul. 8 Pułku Ułanów (gminna klasy Z)
ul. K. Szczerbińskiego (wewnętrzna)
0+700
ul. Księcia W. Karabuły (wewnętrzna)
PPT 0+000.00
PLK 0+056.20
R=600.00m
KLK 0+050.10
ul. Ordonowa (gminna klasy D)
R=700.00m
PLK 0+782.01
0+800
KPT 0+055.67
N
S
W
Układ arkuszy:
ARK. 2.1
ARK. 2.2
ARK. 2.3
ARK. 2.4
ARK. 2.5
ARK. 2.6
ARK. 2.7
ARK. 2.8
Inwestor:
Gmina Miejska Kraków, Plac Wszystkich Świętych 3-4, 31-004 Kraków
Inwestor Zastępczy:
Zarząd Inwestycji Miejskich w Krakowie, ul. Władysława Reymonta 20, 30-059 Kraków
Jednostka projektowa:
SAFEGE Oddział w Polsce, al. Jerozolimskie 134, 02 - 305 Warszawa
SAFEGE ODDZIAŁ W POLSCE
Tytuł opracowania:
Budowa ul. 8 Pułku Ułanów w Krakowie
Obiekt budowlany:
układ drogowy
Adres obiektu:
woj. małopolskie, powiat Kraków, gmina M. Kraków
Faza:
PROJEKT BUDOWLANY
Data:
19.04.2019 r.
Skala:
1:500
Nr rys.:
2.3
Nazwa rysunku:
PLAN SYTUACYJNY (wariant alternatywny - zamiana ścieżki rowerowej z chodnikiem)
Branża:
DROGOWA
Projektant Główny: Przemysław Płuczek — Nr uprawnień: 54/P/99 — Podpis:
Projektant: Tomasz Szadzik — Nr uprawnień: WKP/0093/POOD/12 — Podpis:
Projektant: Grzegorz Krajewski — Nr uprawnień: WKP/0343/POOD/16 — Podpis:
Sprawdzający: Joanna Bielicka — Nr uprawnień: WKP/0085/POOD/08 — Podpis:
Asystent projektanta: Agata Cerkiewicz-Czerwińska — Nr uprawnień: — Podpis:
Asystent projektanta: Patryk Maciejewski — Nr uprawnień: — Podpis: