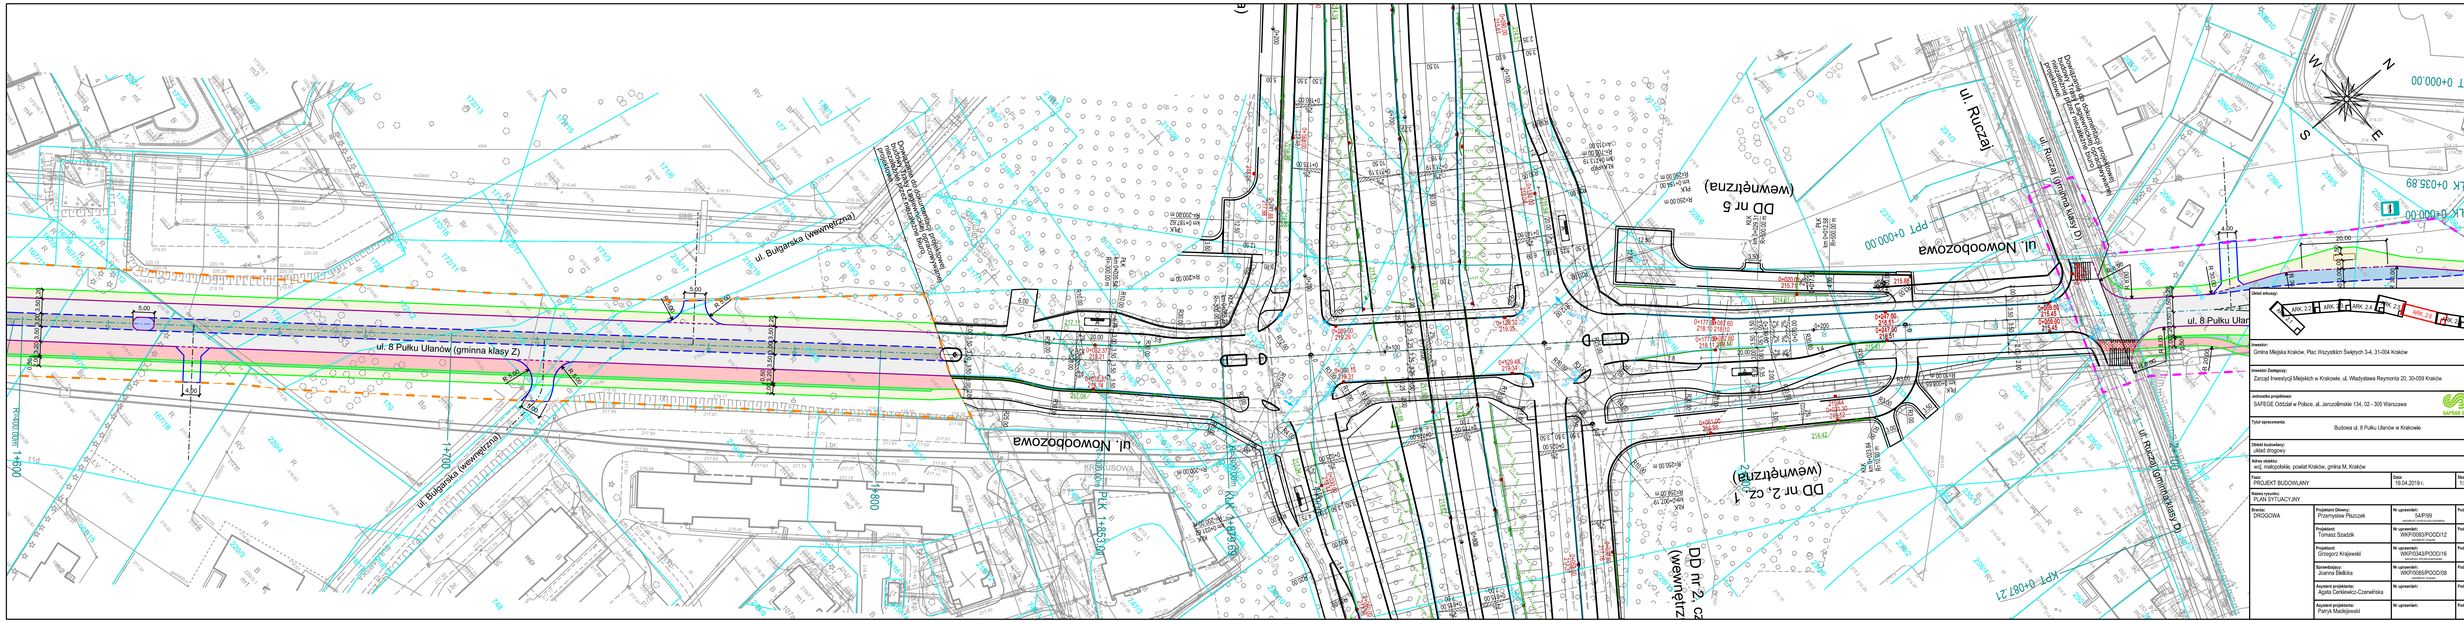
ul. 8 Pułku Ułanów (gminna klasy Z)
ul. Bułgarska (wewnętrzna)
ul. Nowosądecka
ul. Nowosądecka
ul. Ruczaj (gminna klasy D)
ul. Ruczaj
ul. Nowosądecka
ul. 8 Pułku Ułanów
ul. Ruczaj (gminna klasy D)
DD nr 5 (wewnętrzna)
DD nr 2, oz. 1 (wewnętrzna)
DD nr 2, oz. 1 (wewnętrzna)
Rondo Ofiar Katynia
PPT 0+000.00
PLK 0+035.89
PLK 0+000.00
PPT 0+000.00
KPT 0+067.21
PLK 1+557.31
PLK 1+600.00
PLK 1+600.00
N
S
E
W
Układ arkuszy:
ARK. 1
ARK. 2
ARK. 3
ARK. 4
ARK. 5
ARK. 6
ARK. 7
ARK. 8
Inwestor:
Gmina Miejska Kraków, Plac Wszystkich Świętych 3-4, 31-004 Kraków
Inwestor Zastępczy:
Zarząd Inwestycji Miejskich w Krakowie, ul. Władysława Reymonta 20, 30-059 Kraków
Jednostka projektowa:
SAFEGE Oddział w Polsce, al. Jerozolimskie 134, 02 - 305 Warszawa
SAFEGE GROUP IN POLAND
Tytuł opracowania:
Budowa ul. 8 Pułku Ułanów w Krakowie
Obiekt budowlany:
układ drogowy
Adres obiektu:
woj. małopolskie, powiat Kraków, gmina M. Kraków
Fazy:
PROJEKT BUDOWLANY
Data:
19.04.2019 r.
Skala:
1:500
Nr rys.:
2.0
Nazwa rysunku:
PLAN SYTUACYJNY
Branża:
DROGOWA
Projektant Główny:
Przemysław Płaszczek
Nr uprawnień:
54/P/99
Podpis:
Projektant:
Tomasz Szadzik
Nr uprawnień:
WKP/0093/POOD/12
Podpis:
Projektant:
Grzegorz Krajewski
Nr uprawnień:
WKP/0043/POOD/16
Podpis:
Sprawdzający:
Joanna Białicka
Nr uprawnień:
WKP/0085/POOD/08
Podpis:
Asystent projektanta:
Agata Gerlewicz-Czarnefska
Nr uprawnień:
Podpis:
Asystent projektanta:
Patryk Maciejewski
Nr uprawnień:
Podpis: