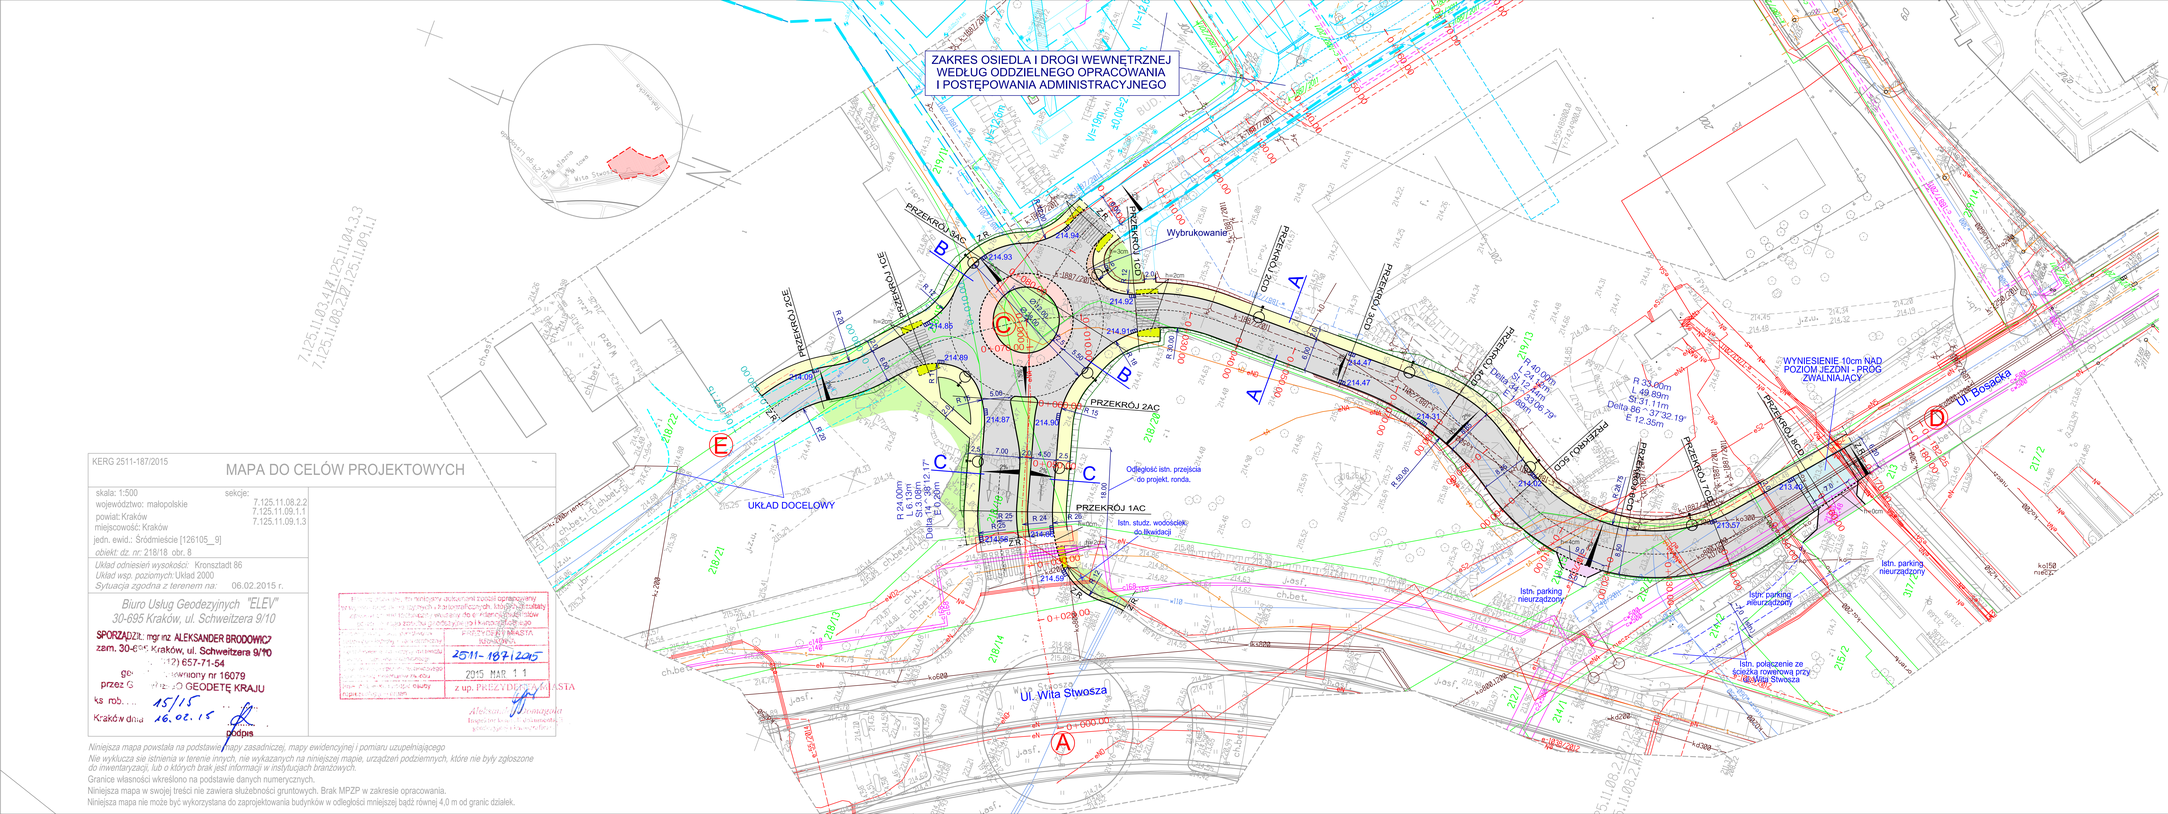

LEGENDA:

- NOWA NAWIERZCHNIA DROGOWA
- PIERŚCIEŃ NAJAZDOWY RONDA Z KOSTKI KAM.
- ZJAZDY
- WYNIESIENIE JEZDNI h=10cm Z KOSTKI BETON.
- ŚCIEŻKA ROWEROWA
- CHODNIKI
- PASY INFORMACYJNE DLA NIEWIDOMYCH
- ZIELEŃ
- STUDZIENKI WODOŚCIEKOWE i PRZYKANALIKI
- OŚWIETLENIE ULICZNE

KERG 2511-187/2015

MAPA DO CELÓW PROJEKTOWYCH

skala: 1:500
województwo: małopolskie
powiat: Kraków
miejscowość: Kraków
jedn. ewid.: Śródmieście [126105_9]
obiekt: dz. nr. 218/18 *obr.* 8

sekcje:
7.125.11.08.2.2
7.125.11.09.1.1
7.125.11.09.1.3

Układ odniesień wysokości: Kronsztadt 86
Układ wsp. poziomych: Układ 2000
Sytuacja zgodna z terenem na: 06.02.2015 r.

Biuro Usług Geodezyjnych "ELEV"
30-695 Kraków, ul. Schweitzera 9/10

SPORZĄDZIŁ: mgr inż. ALEKSANDER BRODOWICZ
zam. 30-695 Kraków, ul. Schweitzera 9/10
tel. (12) 657-71-54
geodeta uprawniony nr 16079
przez Stowarzyszenie GEODETĘ KRAJU
Ks. rob. 15/15
Kraków dnia 16.02.15

podpis

PRZYJĘTO DO ZASOBU MIASTA
NADANO NR
2511-187/2015
2015 MAR 11
z up. PREZYDENTA MIASTA

Niniejsza mapa powstała na podstawie mapy zasadniczej, mapy ewidencyjnej i pomiaru uzupełniającego
Nie wyklucza się istnienia w terenie innych, nie wykazanych na niniejszej mapie, urządzeń podziemnych, które nie były zgłoszone do inwentaryzacji, lub o których brak jest informacji w instytucjach branżowych.
Granice własności wkreślono na podstawie danych numerycznych.
Niniejsza mapa w swojej treści nie zawiera służebności gruntowych. Brak MPZP w zakresie opracowania.
Niniejsza mapa nie może być wykorzystana do zaprojektowania budynków w odległości mniejszej bądź równej 4,0 m od granic działek.

ARG
PROJEKTOWANIE INWESTYCYJNE
Sp. z o.o.

Biuro:
ul. K. Hoffa 16, 31-234 Kraków
tel./fax: (012) 415 95 64

Pracownia:
31-410 Kraków, ul. Czerwieńska 4a
tel./fax: (012) 415 95 61, 62 fax: 418 18 22
e-mail: biuro@arg.krakow.pl

Nazwa zadania inwestycji:

ROZBUDOWA ULICY BOSACKIEJ (Z BUDOWĄ RONDA) DO POŁĄCZENIA Z ULICĄ WITA STWOSZA W KRAKOWIE WRAZ Z INFRASTRUKTURĄ TECHNICZNĄ

	IMIĘ I NAZWISKO:	SPECJALNOŚĆ:	NUMER UPRAWNIEŃ:	PODPIS:
PROJEKTANT:	mgr inż. Andrzej Garpiel	KONSTRUKCYJNO - INŻYNIERYJNA	Nr BPP Upr. 39/81	
ZESPÓŁ PROJEKTOWY:	mgr inż. Adam Pawlica	DROGOWA	MAP/0299/POOD/13	
SPRAWDZIŁ:	mgr inż. Jarosław Król	KONSTRUKCYJNO - BUDOWLANA	Nr ewid. 411/2000	

TEMAT OPRACOWANIA: PROJEKT DROGOWY — SKALA: 1:500

NAZWA RYSUNKU: SYTUACJA — NR RYSUNKU: 1

UWAGI: ARG / 2571 / 2015 07.21 — DATA: 2015

Wszystkie prawa zastrzeżone tęcznie i prawem reprodukcji lub udostępniania osobom trzecim tego rysunku lub jego części bez wyraźnego upoważnienia ARG