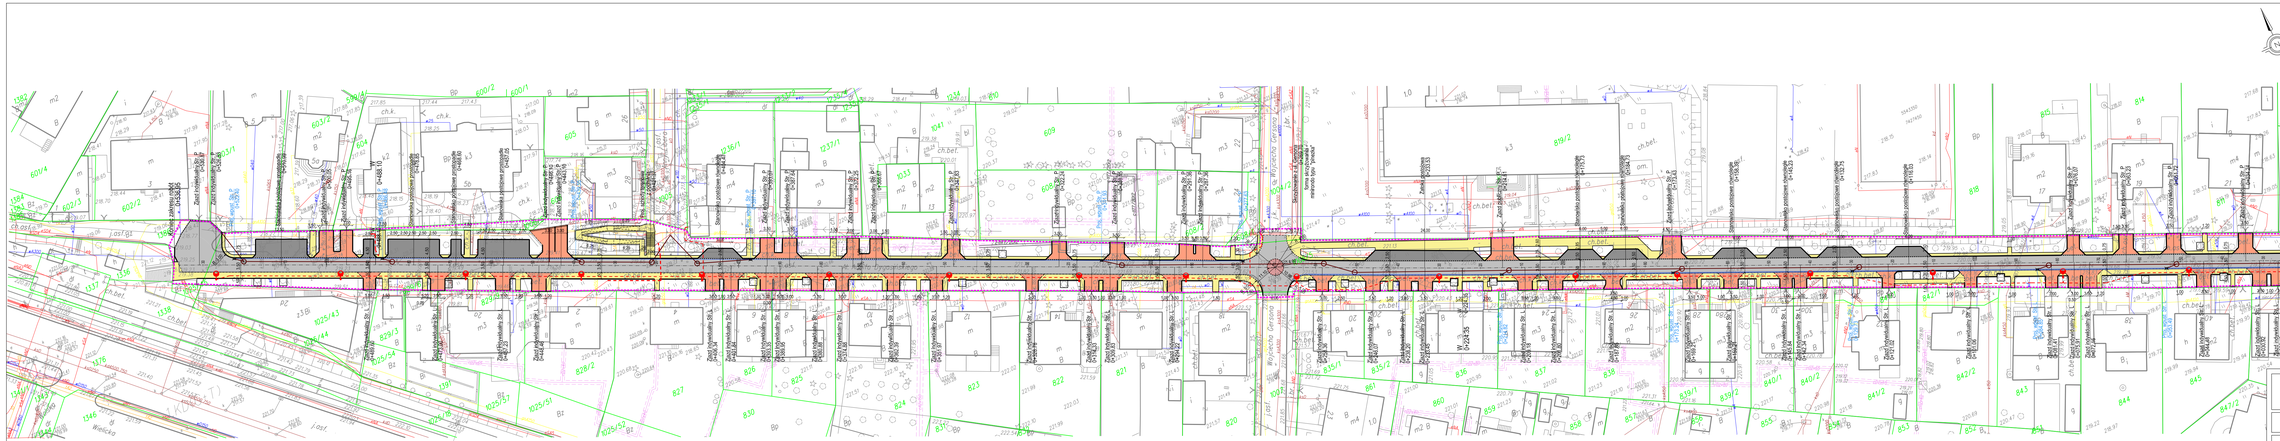

LEGENDA:
- zakres inwestycji
- projektowany krawężnik wysoki betonowy (+12cm)
- projektowany krawężnik obniżony
- projektowane obrzeże betonowe
- ściek z 2 rzędów kostki
- projektowana nawierzchnia jezdni z kostki betonowej
- projektowana nawierzchnia ciągu pieszego z kostki betonowej
- projektowana nawierzchnia zjazdu z kostki betonowej
- projektowana nawierzchnia stanowisk postojowych z kostki betonowej
- projektowana kanalizacja deszczowa
- projektowana studzienka wodociągowa
- projektowane oświetlenie


DROPROJEKT Łukasz Jordanek
ul. Sołtysowska 43/30
31-589 Kraków
tel. kom. 503-090-802
NIP 6762463-74-19
biuro@droprojekt.pl


| | | | |
|---|---|---|---|
| Inwestor | ZARZĄD INFRASTRUKTURY KOMUNALNEJ I TRANSPORTU W KRAKOWIE<br>UL. CENTRALNA 53, 31-586 KRAKÓW | Nr umowy | 377/ZIKiT/2015 |
| Nazwa inwestycji | PRZEBUDOWA AL. DYGASIŃSKIEGO<br>NA ODCINKU OD UL. PROSTEJ DO UL. BIEŻANOWSKIEJ | | |
| Rodzaj projektu | PROJEKT ARCHITEKTONICZNO - BUDOWLANY | Date<br>06.2015 | |
| Tytuł rysunku | PLAN SYTUACYJNY | | |
| Branża | DROGOWA | Skala 1:500 | Nr rys. 1 |

| Funkcja | Imię i nazwisko | Specjalność | Nr uprawnień | Podpis |
|---|---|---|---|---|
| Projektant | mgr inż.<br>Łukasz Jordanek | drogowa | MAP/0106/<br>POOD/08 | |
| Sprawdzający | mgr inż.<br>Piotr Pedryca | drogowa | MAP/0294/<br>POOD/07 | |


Uwaga: PRAWA AUTORSKIE ZASTRZEŻONE (DZ.U. NR 24,POZ.83 Z 1994 ZDZ. 1994) - DOKORZYSTANIE ZBIERA POPRAWEK, ZAKRES DA CRAZ KOPIOWANIE I SZUPSKORZYSTANIANIE BEZ ZGODY JEDNOSTKI AUTORSKIEJ JEST NIEDOZWOLONE