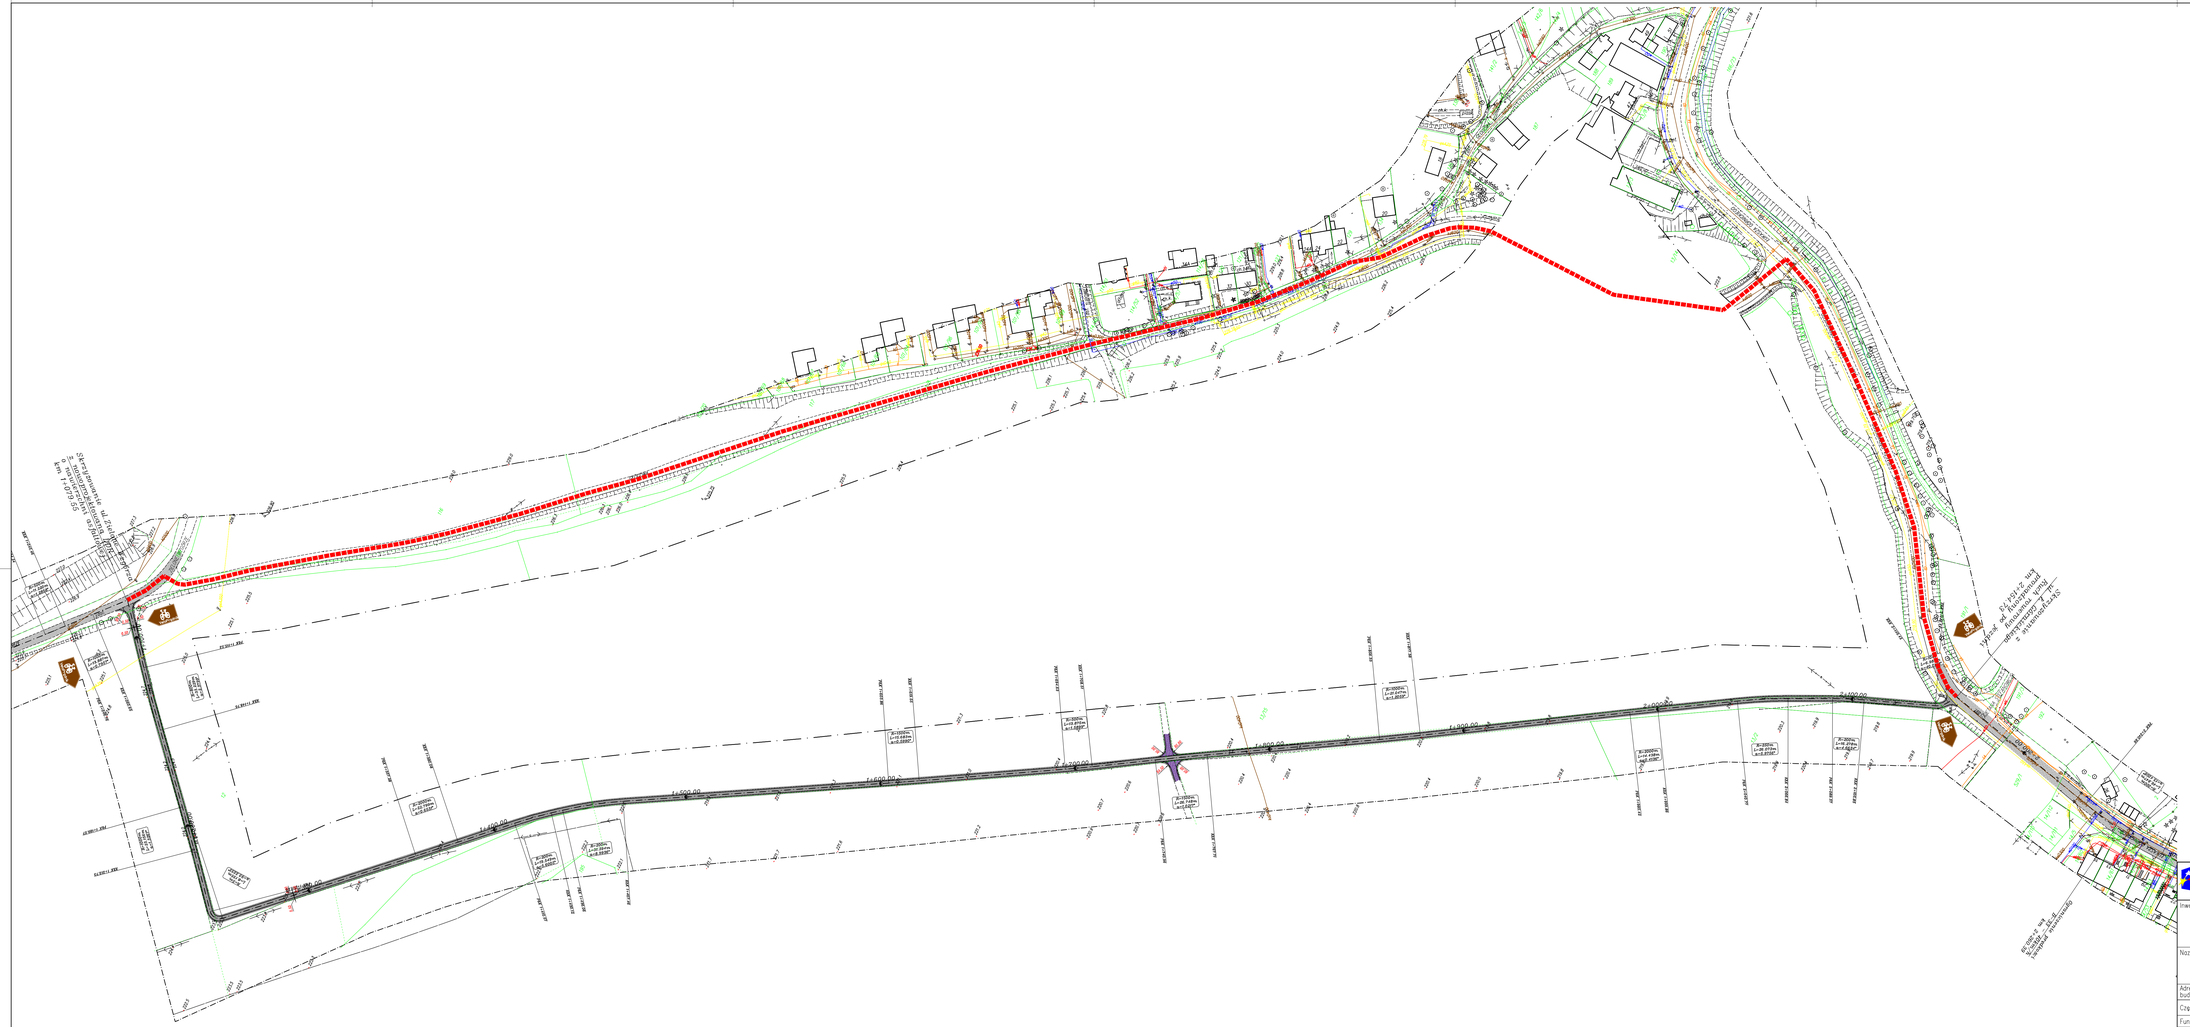

PROGRAM REGIONALNY
Małopolska
UNIA EUROPEJSKA
EUROPEJSKI FUNDUSZ ROZWOJU REGIONALNEGO

Inwestor:
Zarząd Dróg Wojewódzkich w Krakowie
ul. Głowackiego 56
30 – 085 Kraków

Biuro projektowe:
PRACOWNIA INŻYNIERSKA KLOTOSIDA
30-853 Kraków, ul. Dobrowolskiego 46a
tel. (12) 659-27-25, (012) 311-33-74
fax (12) 358-56-32, e-mail: biuro@klotosida.pl

Nazwa opracowania/Nazwa obiektu budowlanego:
Opracowanie Koncepcji Programowej Budowy I Etapu Zintegrowanej Sieci Tras Rowerowych w Województwie Małopolskim z podziałem na zadania: Zadanie nr 7 – VeloPradnik (VP)

Adres obiektu budowlanego:	Województwo: małopolskie	Powiat: krakowski	Skala: 1:1 000
Część:	KONCEPCJA PROGRAMOWA		
Funkcja:	Imię, Nazwisko:	Uprawnienia/Specjalność:	Podpis:
Branża:	DROGOWA		
Projektant:	mgr inż. Anna MACIEJEWSKA	MAŁ/7281/PODD/13 Data:	
Projektant:	mgr inż. Paweł MIESZKOWSKI	MAŁ/7212/PODD/08 Data:	
Projektant:	mgr inż. Beata LEWANDOWSKA	MAŁ/7266/PODD/07 Data:	
Projektant:	mgr inż. ANNA WOŹNIAK	MAŁ/7212/PODD/07 Data:	
Projektant:	mgr inż. Szymon WYRWA	MAŁ/7283/PODD/07 Data:	
Sprawdzający:	mgr inż. Hubert PAWLAK	MAŁ/7212/PODD/07 Data:	
Nazwa rysunku:	PLAN SYTUACYJNY– Gmina Miasto Kraków – cz.2	Nr rys. 2.2	Wersja: 12
	Kraków, wrzesień 2015r.		Opracowanie: 689–MTR

* Prawo autorskie zastrzeżone. Kopiowanie i powielanie tej dokumentacji w całości lub w części bez zgody autora zabronione.