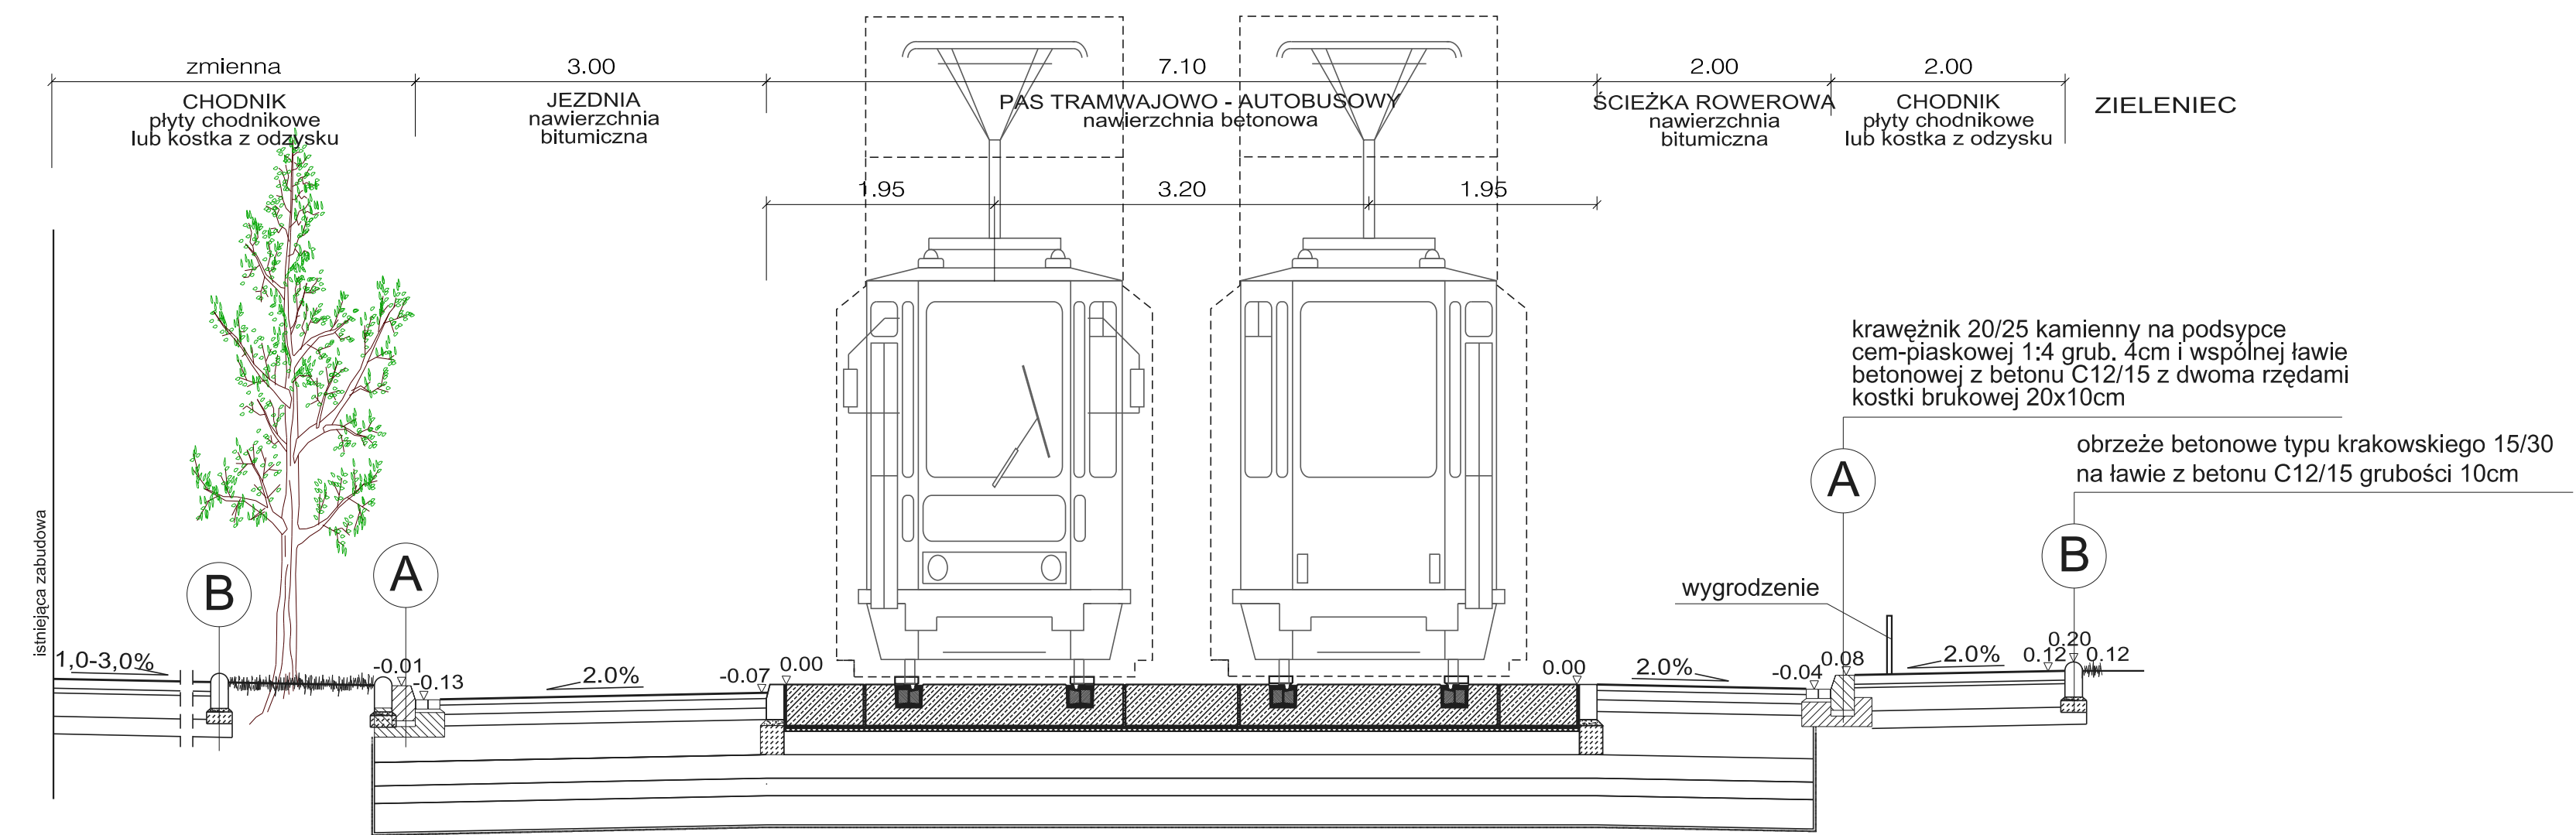
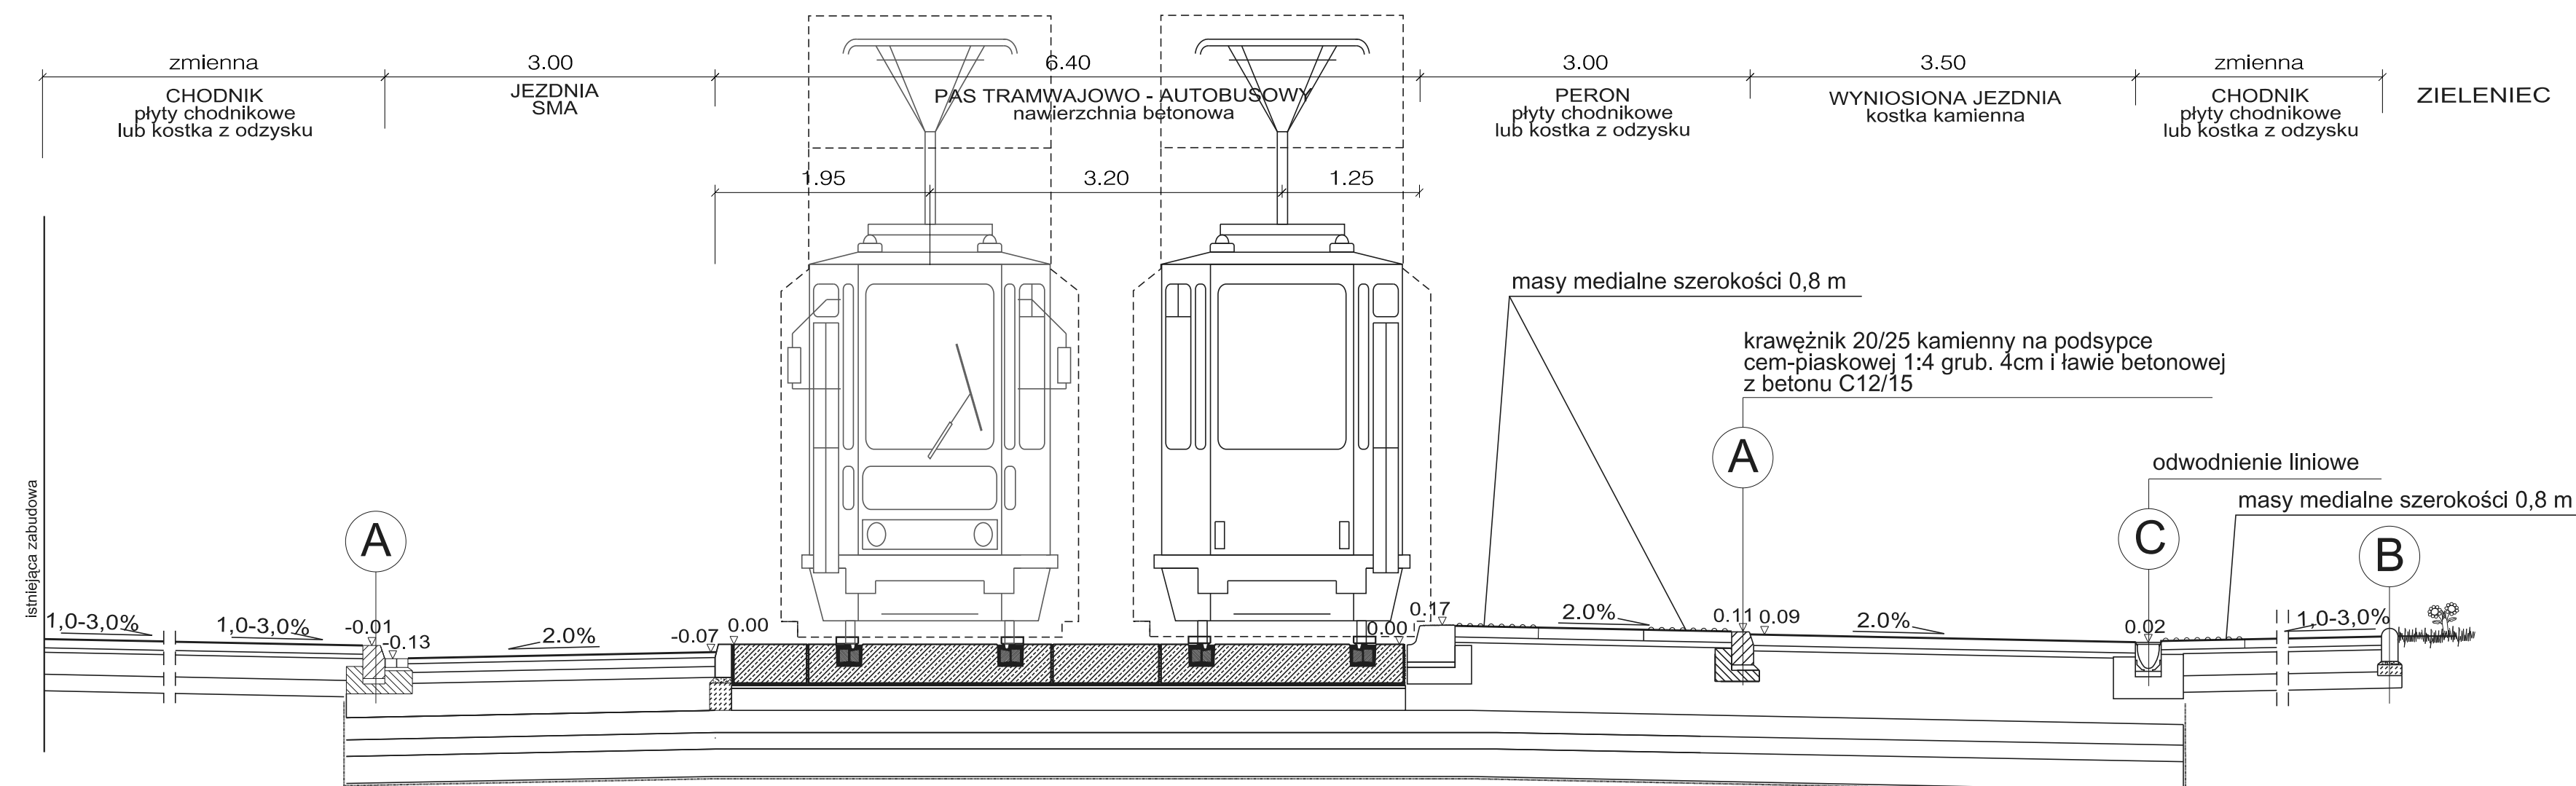

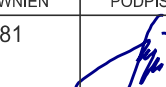



**WARIANT 1
PRZEKRÓJ KONSTRUKCYJNY A - A**
(SKALA: 1:50)



**WARIANT 1
PRZEKRÓJ KONSTRUKCYJNY B - B**
(SKALA: 1:50)



 <p>ARG PROJEKTOWANIE INWESTYCYJNE SPÓŁKA Z O.O. NIP 945-216-74-47; REGON 122516462; KRS 0000412147 31-410 Kraków, ul. Czerwieńska 4a tel.: 418 05 60; 61; 62 fax: 418 16 22 e-mail: biuro@arg.krakow.pl</p>				
Nazwa i adres inwestycji: PRZEBUDOWA ULICY BASZTOWEJ W KRAKOWIE WRAZ Z PRZEBUDOWĄ TOROWISKA TRAMWAJOWEGO, SIECI TRAKCYJNEJ, ODWODNIENIA, OŚWIETLENIA I PRZEBUDOWĄ KOLIDUJĄCEJ INFRASTRUKTURY TECHNICZNEJ				
PROJEKTANT:	mgr inż. Andrzej Garpiel	SPECJALNOŚĆ: KONSTRUKCYJNO - INŻYNIERYJNA	NUMER UPRAWNIENI upr. BPP 39/81	PODPIS: 
ZESPÓŁ PROJEKTOWY:	mgr inż. Magdalena Garpiel - Płowar mgr inż. Jarosław Syrek mgr inż. Łukasz Pelc mgr inż. Krzysztof Dąbrowski	DROGOWA	MAP0276/POOD/10	
SPRAWDZIŁ:	mgr inż. Jarosław Król	KONSTRUKCYJNO - BUDOWLANA	upr. 411/2000	
TEMAT OPRACOWANIA:	KONCEPCJA			SKALA: 1:500
NAZWA RYSUNKU:	PRZEKROJE KONSTRUKCYJNE - WARIANT 1			NR RYSUNKU: 2a
UWAGI:				DATA: LIPIEC 2015
ARG/331.1/15072015				

Wszystkie prawa zastrzeżone łącznie z prawem reprodukcji lub udostępniania osobom trzecim tego rysunku lub jego części bez wyraźnego upoważnienia ARG