


# przekrój A-A

## HM 0+45.49

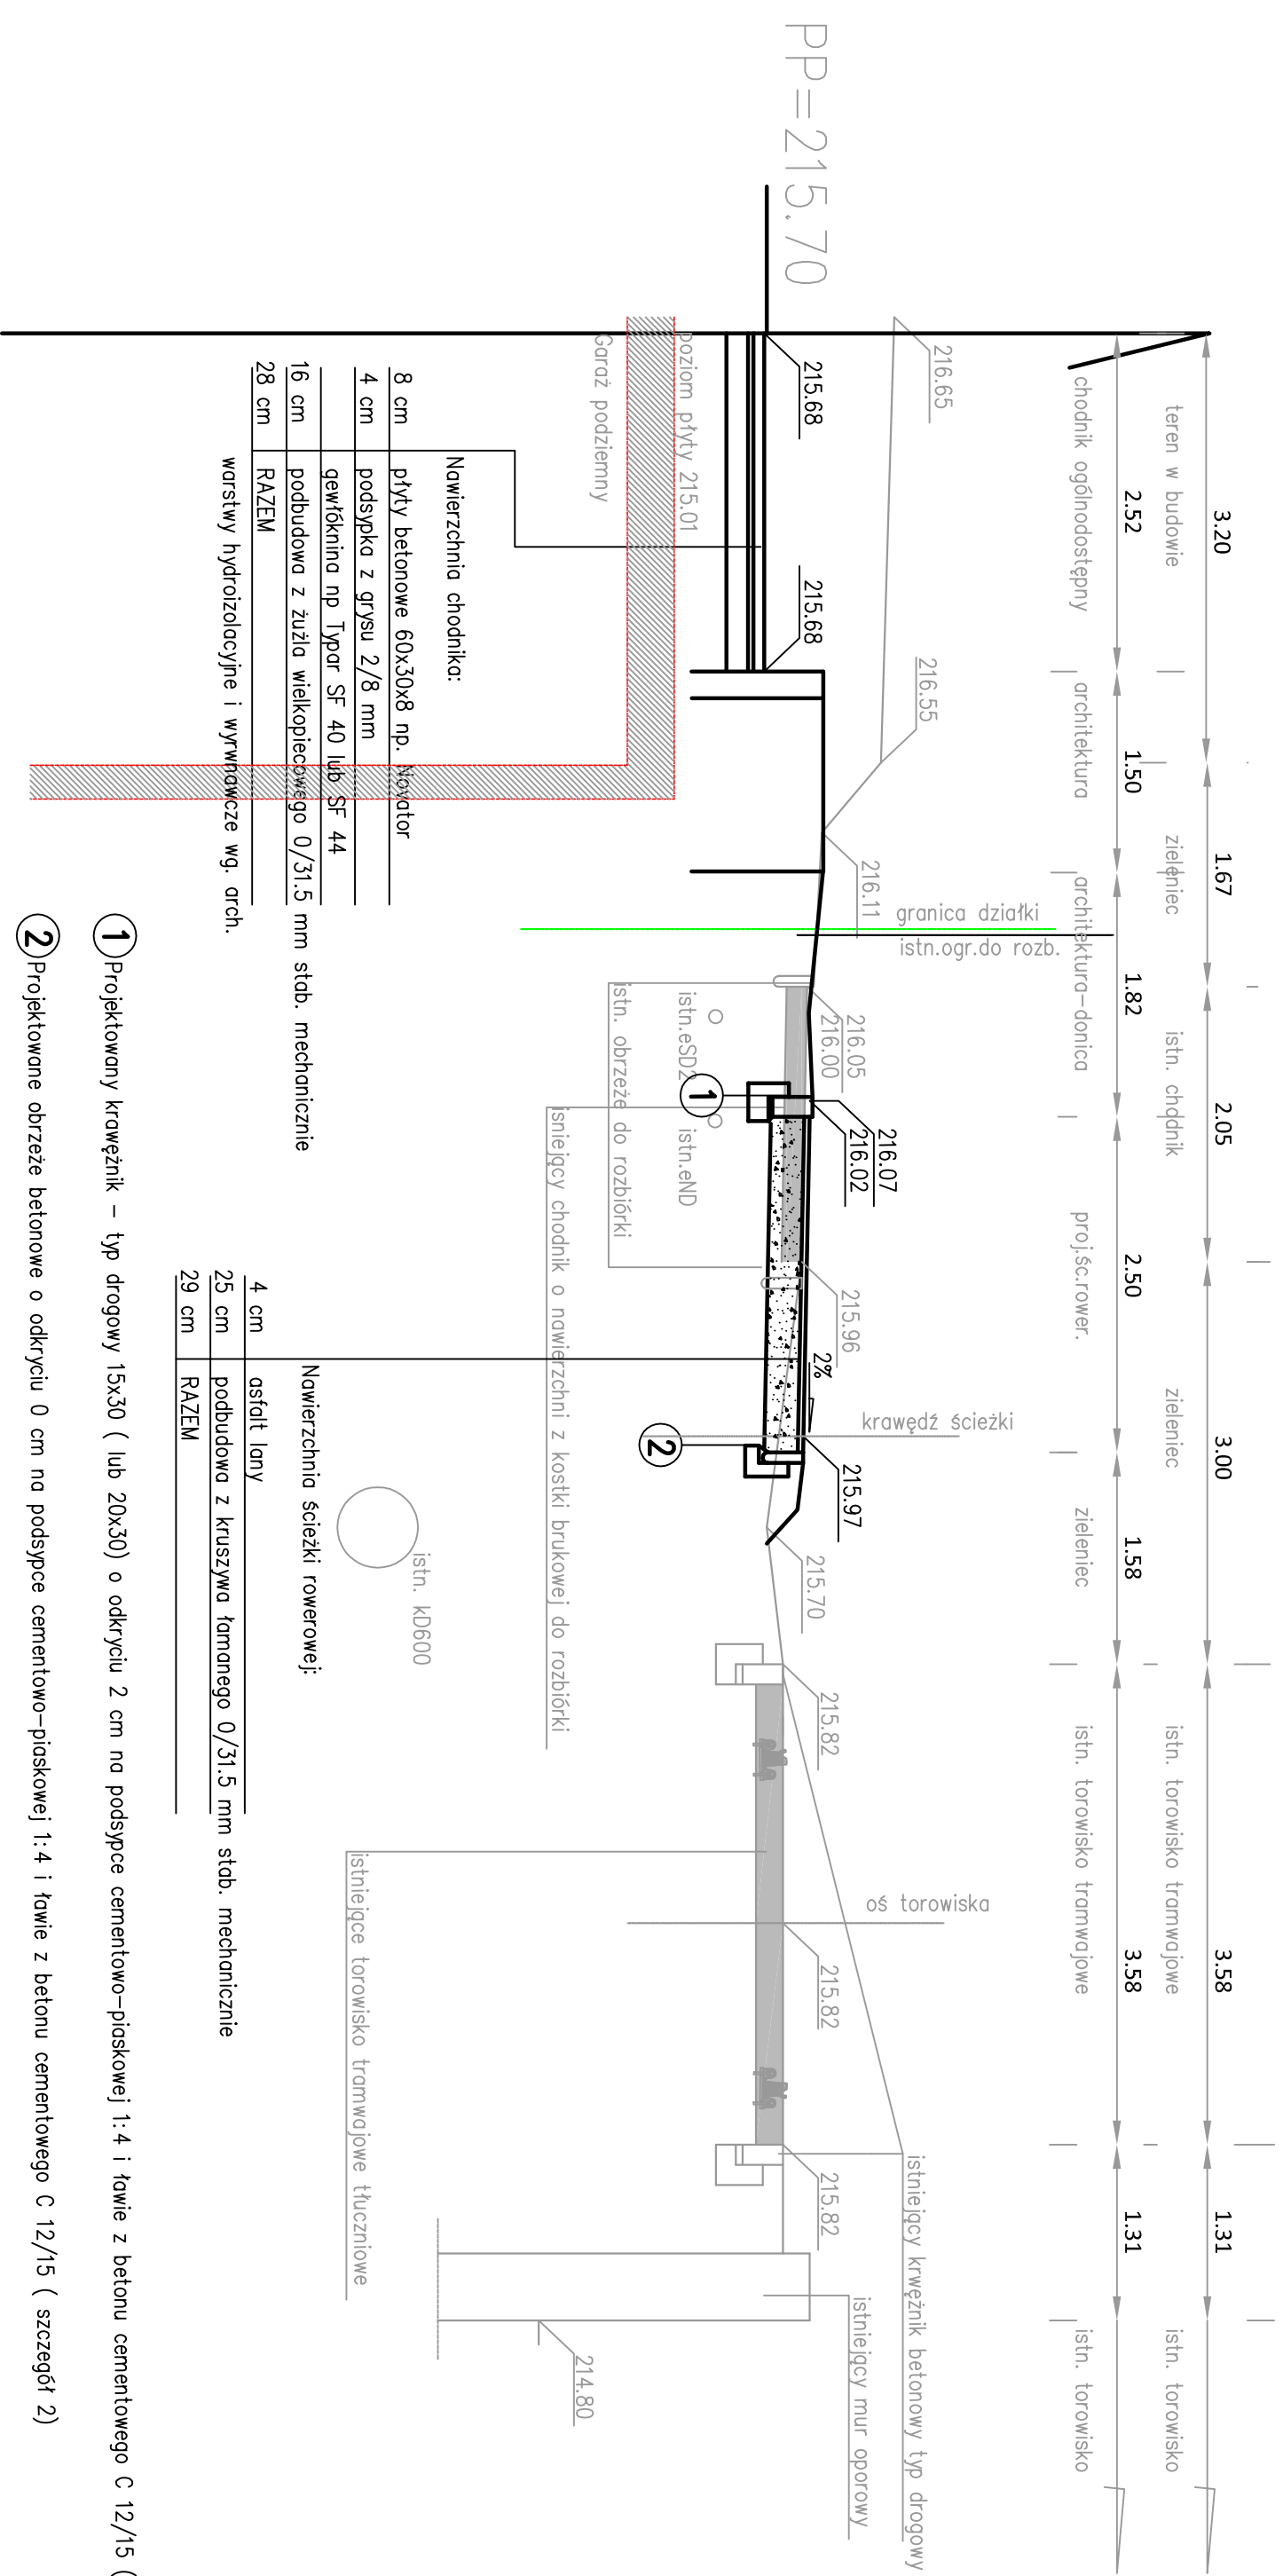

- 1) Projektowany krawężnik – typ drogowy 15x30 ( lub 20x30) o odkryciu 2 cm na podsypce cementowo–piaskowej 1:4 i tawie z betonu cementowego C 12/15 ( szczegóły 1)
- 2) Projektowane obrzeże betonowe o odkryciu 0 cm na podsypce cementowo–piaskowej 1:4 i tawie z betonu cementowego C 12/15 ( szczegóły 2)

Investor • <b>Inestle Company Sp. z o.o.</b> al. Jana Pawła II 17, 00-854 Warszawa	
Inwestycja • BUDOWA BUDYNKÓW BIUROWYCH A,B,C,D I E Z FUNKCJĄ UZUPEŁNIAJĄCĄ HANDLOWO-USŁUGOWĄ Z GARAZEM PODZIEMNYM, INFRASTRUKTURA TECHNICZNA, DROGAMI WEMNĘTRZNYMI I ZAGOSPODAROWANIEM TERENU NA DZIAŁCE NR 325/1, 325/3, 325/6 OBR. 8 ŚRÓDMIEŚCIE ORAZ DOJAZDEM I INFRASTRUKTURA TECHNICZNA NA DZIAŁKACH NR 325/9, 325/8, 325/7, 179/27, 302/95 OBR. 8 ŚRÓDMIEŚCIE PRZY UL. PAWIEJ W KRAKOWIE	
Obiekt • BUDOWA I PRZEBUDOWA ŚCIEŻKI ROWEROWEJ I PRZEBUDOWA CHODNIKA 325/1, 325/8, 325/7, 179/27 OBR. 8 ŚRÓDMIEŚCIE PRZY UL. PAWIEJ W KRAKOWIE	
Jednostka projektowa • <b>ns moon studio</b> al. Kasztanowa 11a/1, 30-227 Kraków e-mail: ns@moonstudio.com.pl http://www.moonstudio.com.pl	
Nazwa rysunku • <b>PRZEKRÓJ_NORMALNY_A-A</b>	Wariant • DROGOWA Stadium • PROJEKT BUDOWLANY
nr rys. • <b>D/PB/PN/04.1</b>	skala • <b>1:50</b>
Projektant • mgr inż. Ewa Dudek rp.dpr. 94/83 MAF/BD/1581/01	Data • 07.2018
Współpraca •	PLIK • 07P84.dwg
Sprawdził • mgr inż. Stanisław Albricht 145/2001 MAF/BO/5164/01	
Zastrzeżenie: niniejsze rysunki stanowią własność intelektualną i mają charakter poufny. Nie wolno ich kopiować, rozpowszechniać, udostępniać lub oddawać w inny sposób.	
W/konseksa	
PRACOWNIA PLANOWANIA I PROJEKTOWANIA SYSTEMÓW TRANSPORTU ALTRANS	
TEL/FAX +48 12 637 27 79 / 643 93 46 UL. JOURNALISTÓW 114 30-139 KRAKÓW ALTRANSALTRANS KRAKÓW.PL WWW.ALTRANS KRAKÓW.PL	