


# przekrój A-A

## HM 0+45.49

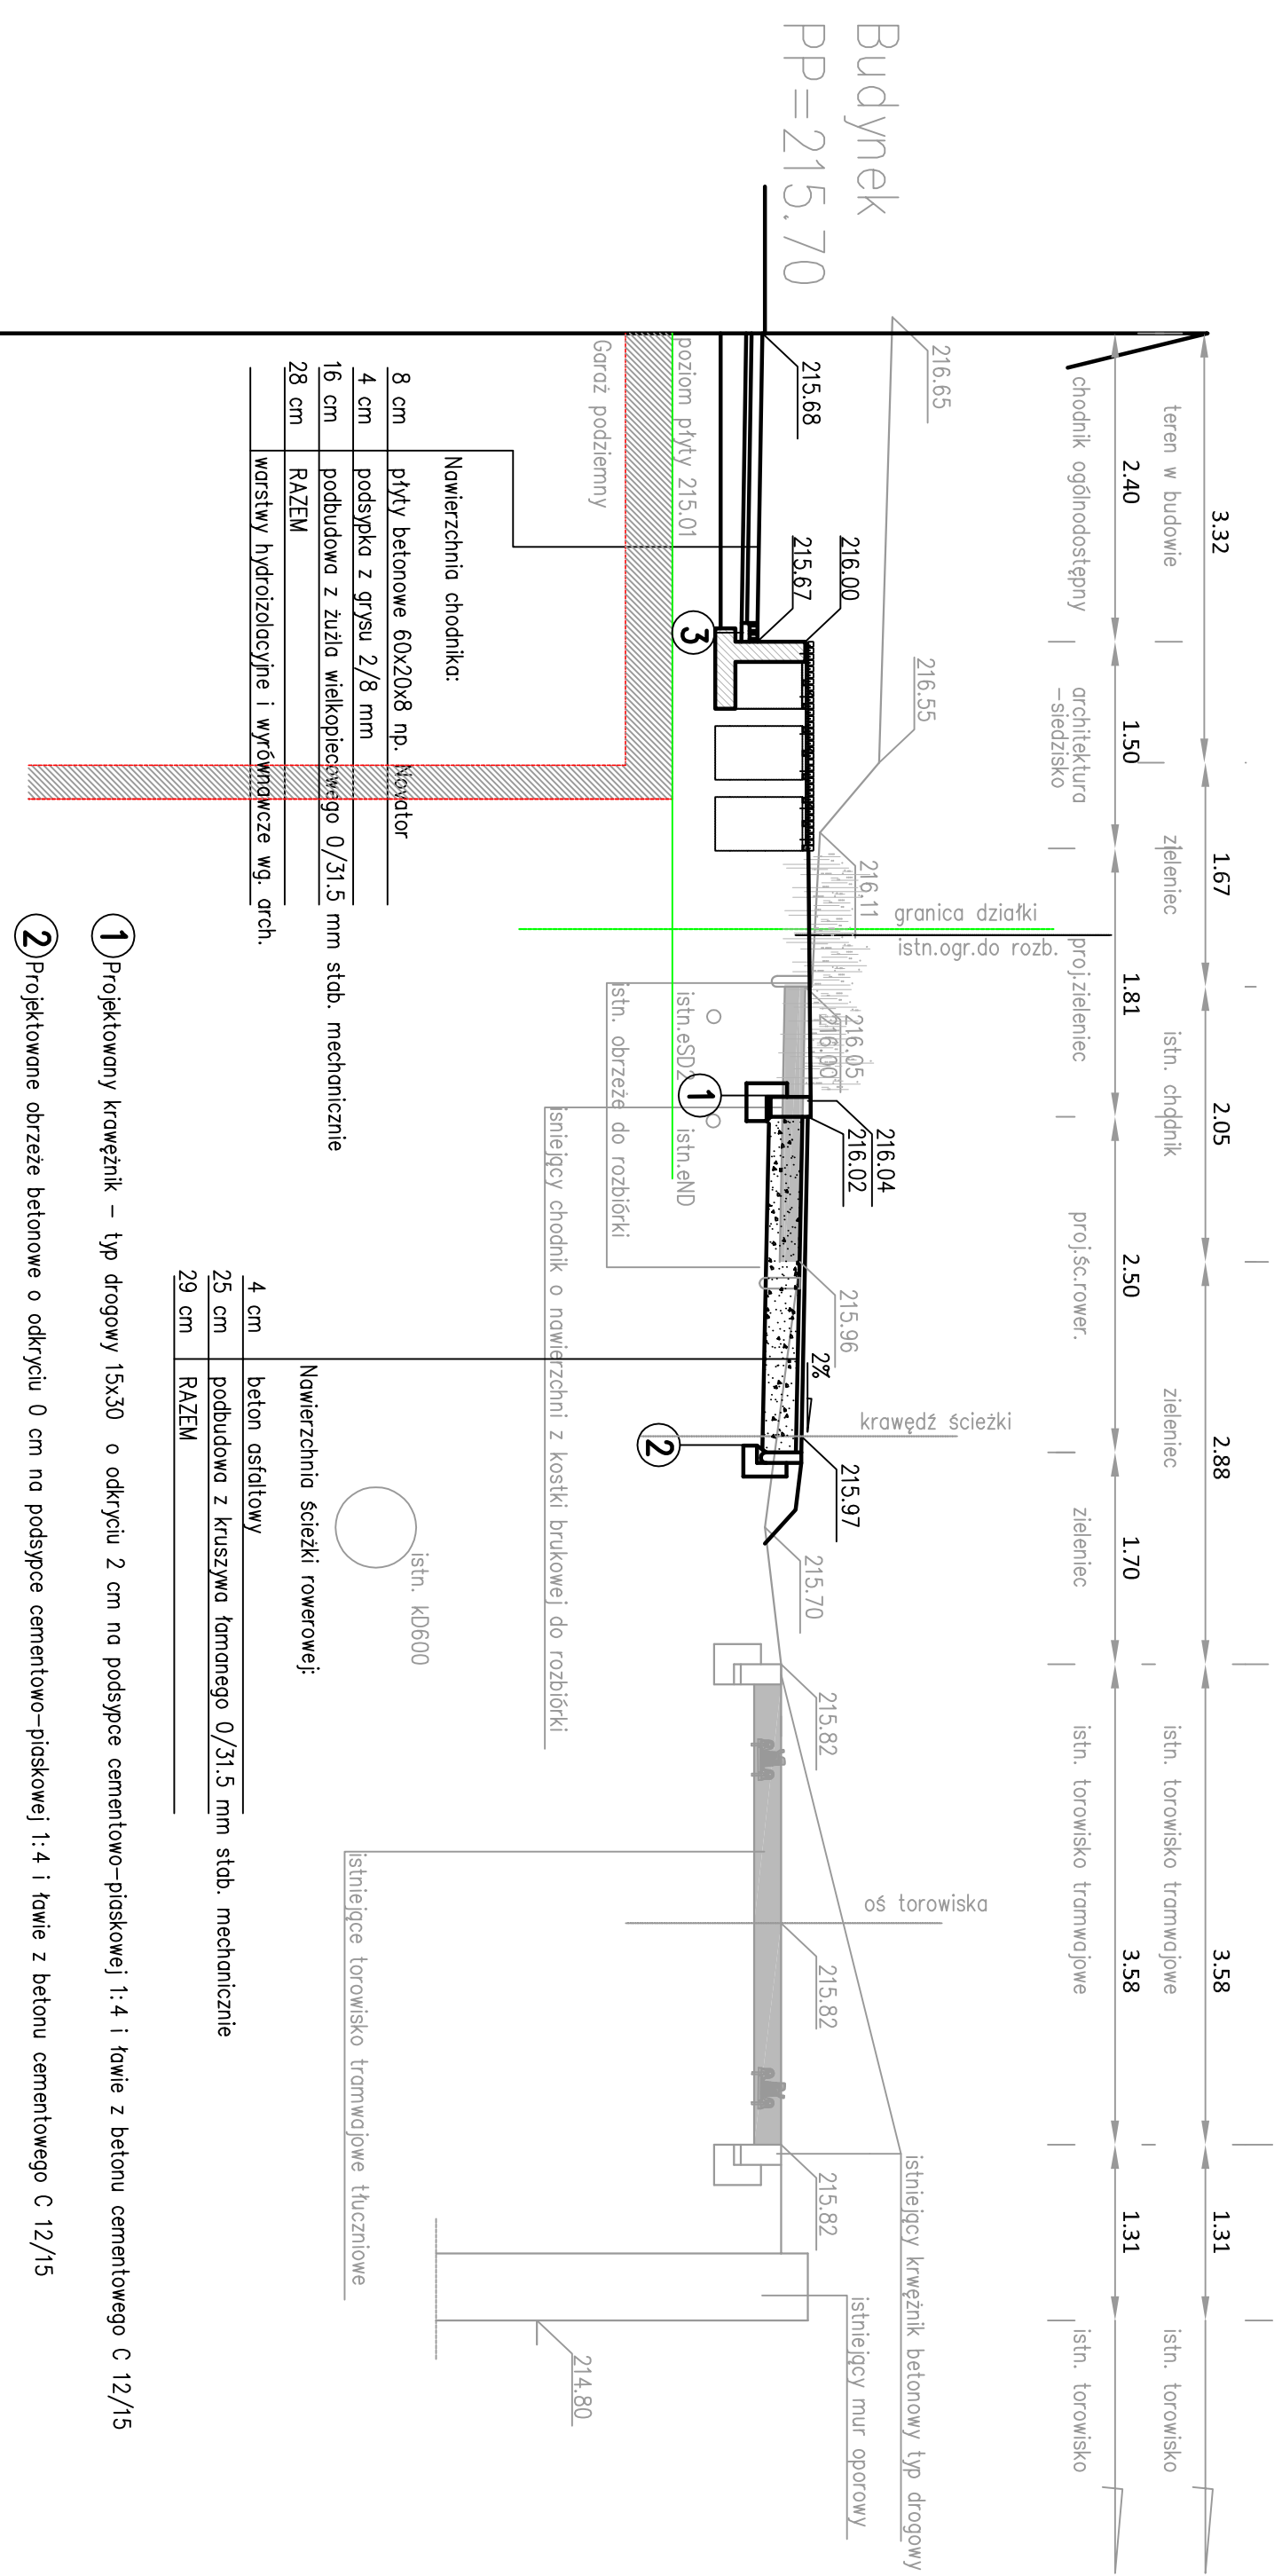

- 1) Projektowany krzewnik – typ drogowy 15x30 o odkryciu 2 cm na podsypce cementowo–piaskowej 1:4 i ławie z betonu cementowego C 12/15
- 2) Projektowane obrzeże betonowe o odkryciu 0 cm na podsypce cementowo–piaskowej 1:4 i ławie z betonu cementowego C 12/15
- 3) Projektowane 2 rzędy kostki kamiennej 4x6 cm z wypełnieniem spoin zaprawą cementową na podsypce cementowo–piaskowej 1:4

Investor •	Inestie 1 spółka z ograniczoną odpowiedzialnością adres: Aleja "Solidarności" 173 00-877 Warszawa		
Investycja •	BUDOWA BUDYNKÓW BIUROWYCH A,B,C,D I E Z FUNKCJĄ UZUPEŁNIAJĄCĄ HANDLOWO-USŁUGOWĄ Z GARAZEM PODZIEMNYM, INFRASTRUKTURA TECHNICZNA, DROGAMI WEMNETRZNYMI I ZAGOSPODAROWANIEM TERENU NA DZIAŁCE NR 325/1, 325/3, 325/6 OBR. 8 ŚRODMIEŚCIE ORAZ DOJAZDEM I INFRASTRUKTURA TECHNICZNA NA DZIAŁKACH NR 325/9, 325/8, 325/7, 179/27, 302/95 OBR. 8 ŚRODMIEŚCIE PRZY UL. PAWIEI W KRAKOWIE		
Obiekt •	BUDOWA I PRZEBUDOWA ŚCIEŻKI ROWEROWEJ I PRZEBUDOWA CHODNIKA 325/1, 325/8, 325/7, 179/27 OBR. 8 ŚRODMIEŚCIE PRZY UL. PAWIEI W KRAKOWIE		
Jednostka projektowa •	nsmoonStudio Sp. z o. o. al. Kasztanowa 11a/1, 30-227 Kraków e-mail: nsm@moonstudio.com.pl http://www.moonstudio.com.pl		
Nazwa rysunku •	PRZEKRÓJ_NORMALNY_A-A	Branża • DROGOWA Stadium • PROJEKT BUDOWLANY ZAMIENNY	
nr rys. •	D/PB/PN/04.1	Skala •	1:50
Projektant •	mgr inż. Ewa Dudek rp.dpr. 04/93 MAF/BV/1581/01	Data •	10.2018
Współpraca •		PLIK •	049544_20180824mg
Sprawdził •	mgr inż. Stanisław Albricht 145/2001 MAF/BO/15/4/01	Zastrzeżenie: Niniejszy rysunek jest własnością nsmoonStudio. Wszelkie prawa zastrzeżone. Wszelkie zmiany i poprawki należy zgłaszać do nsmoonStudio. Wszelkie prawa zastrzeżone.	
Wskazówki			
PRACOWNIA PLANOWANIA I PROJEKTOWANIA SYSTEMÓW TRANSPORTU ALTRANS			
TEL/FAX +48 12 637 27 79 / 643 93 46 UL. JOURNALISTA LEA 114 30-133 KRAKÓW ALTRANSAL TRANS KRAKÓW PL WWW.ALTRANS.KRAKOW.PL			