


przekrój B-B HM 1+49.73

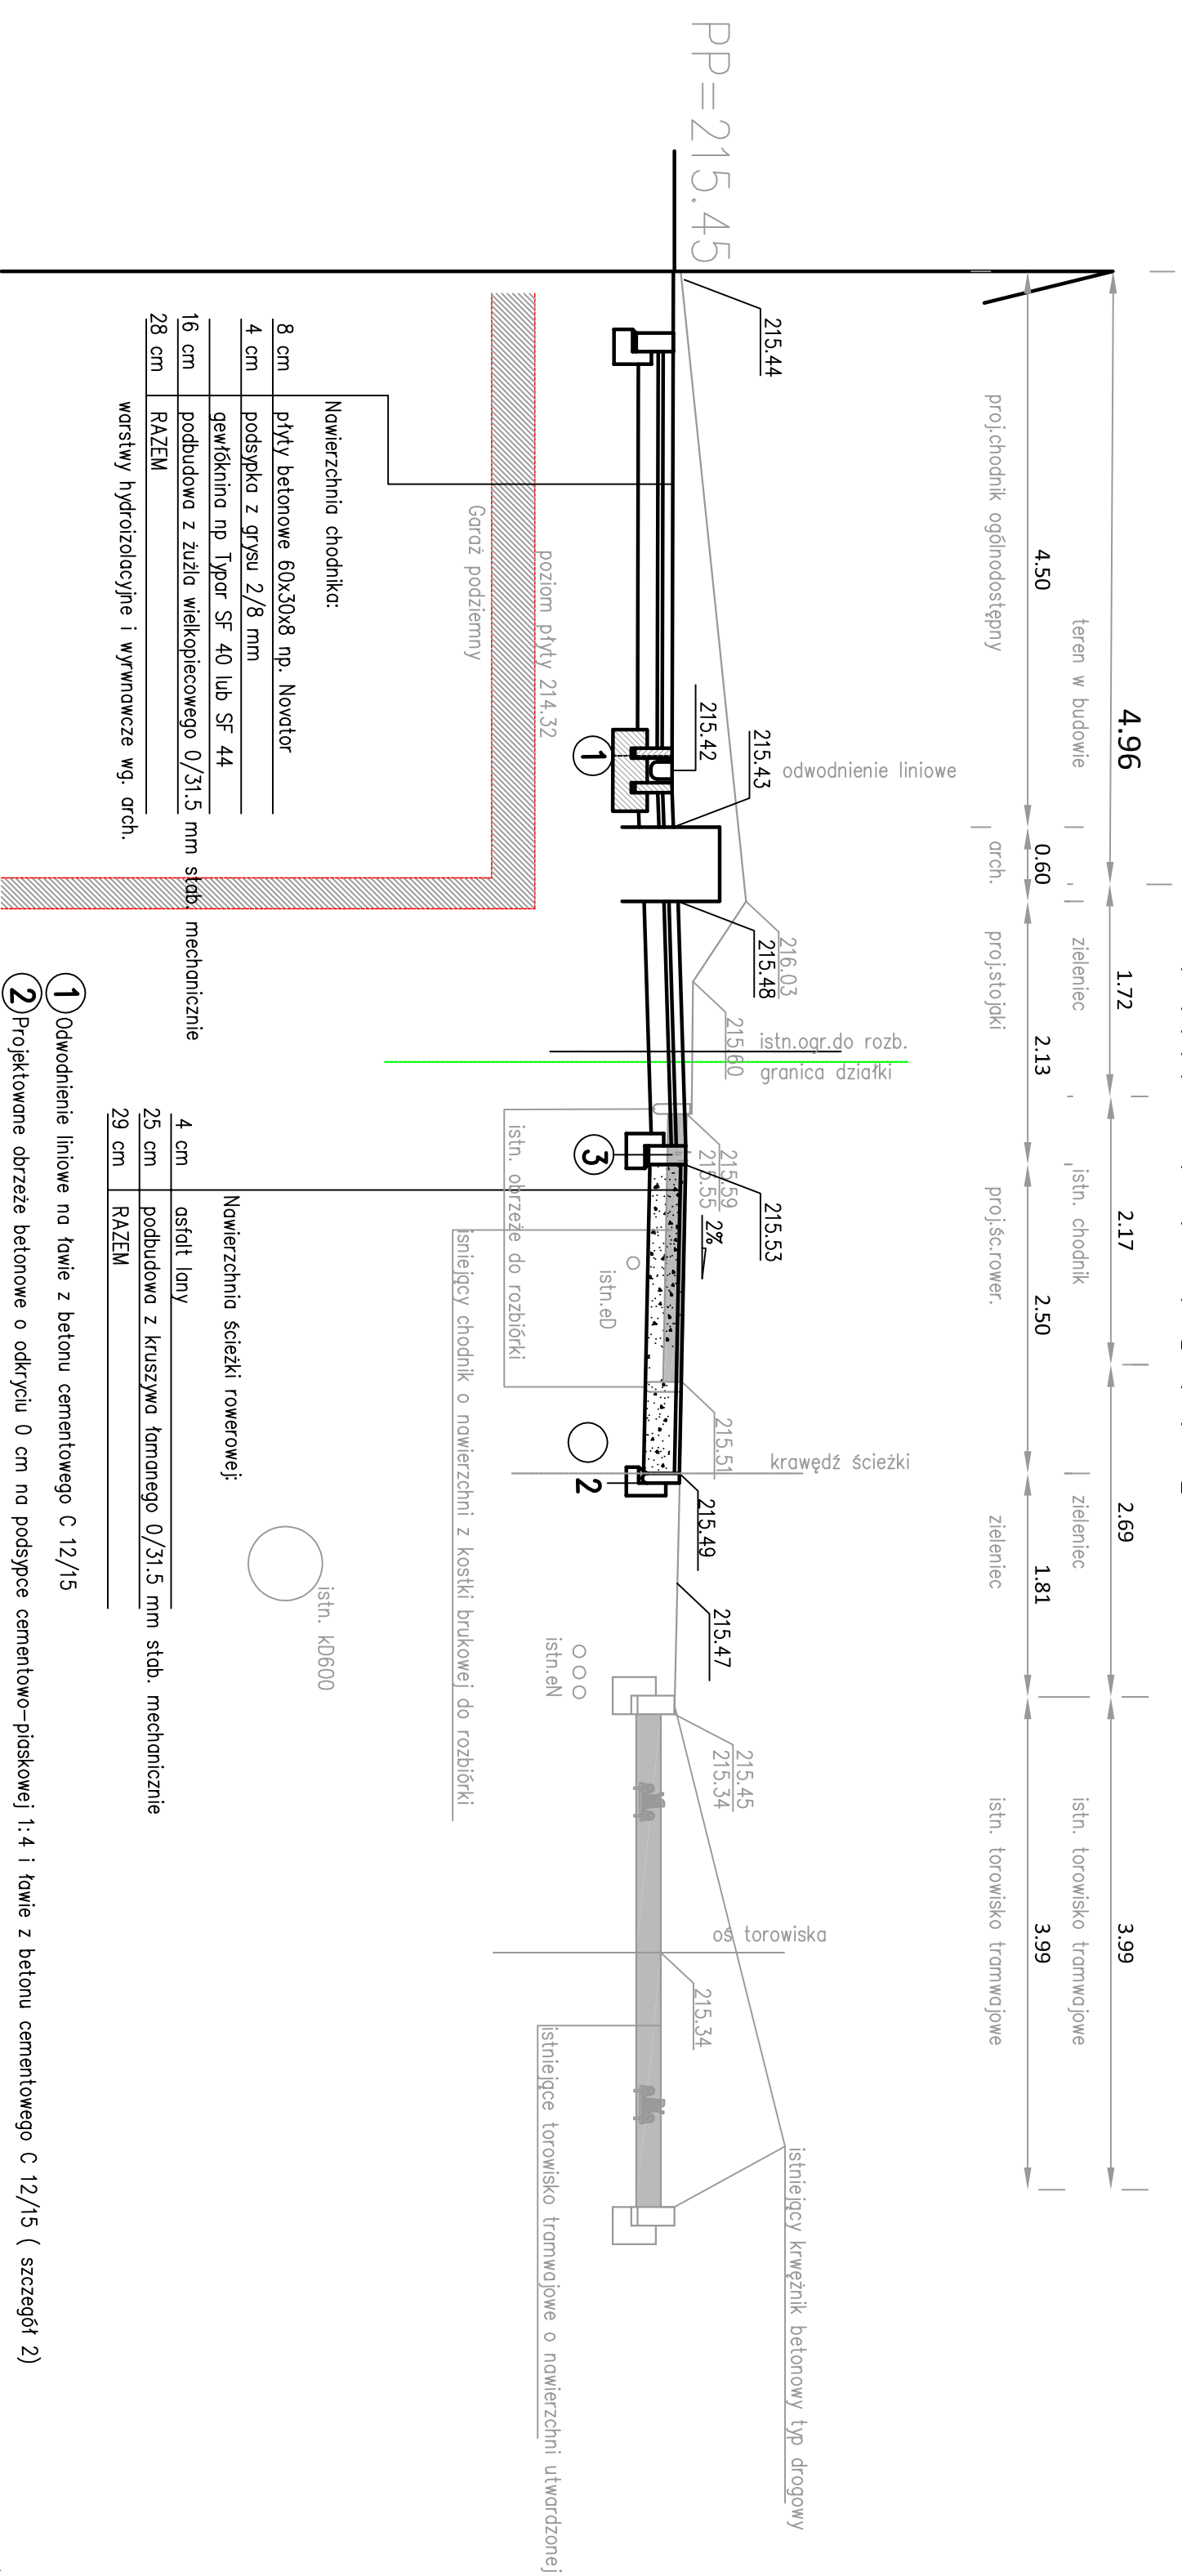

- 1) Odwodnienie liniowe na tawie z betonu cementowego C 12/15
- 2) Projektowane obrzeże betonowe o odkryciu 0 cm na podsypce cementowo-piaskowej 1:4 i tawie z betonu cementowego C 12/15 (szczegóły 2)
- 2) Projektowany krawężnik 15x30(lub 20x30) typ drogowy o odkryciu 2 cm na podsypce cementowo-piaskowej 1:4 i tawie z betonu cementowego C 12/15 (szczegóły 2)

8 cm	płyty betonowe 60x30x8 np. Novator
4 cm	podspypka z gipsu 2/8 mm
16 cm	podbudowa z żużla wielkopięcowego 0/31,5 mm stłb. mechanicznie
28 cm	RAZEM
warstwy hydroizolacyjnie i wyrównawcze wg. arch.	

4 cm	asfalt lany
25 cm	podbudowa z kruszywa tamarnego 0/31,5 mm stłb. mechanicznie
29 cm	RAZEM

istn. KD600

Inwestor • Ineste Company Sp. z o.o. al. Jana Pawła II 17, 00-854 Warszawa	
Inwestycja • BUDOWA BUDYNKÓW BIUROWYCH A,B,C,D I E Z FUNKCJĄ UZUPEŁNIACĄ HANDLOWO-USŁUGOWĄ Z GARAŻEM PODZIEMNYM, INFRASTRUKTURA TECHNICZNA, DROGAMI WIENNETRZNYMI I ZAGOSPODAROWANIEM TERENU NA DZIAŁCE NR 325/1, 325/3, 325/6 OBR. 8 ŚRODMIEŚCIE ORAZ DOJAZDEM I INFRASTRUKTURA TECHNICZNA NA DZIAŁKACH NR 325/9, 325/8, 325/7, 179/27, 302/95 OBR. 8 ŚRODMIEŚCIE PRZY UL. PAWIEJ W KRAKOWIE	
Obiekt • BUDOWA I PRZEBUDOWA ŚCIEŻKI ROWEROWEJ I PRZEBUDOWA CHODNIKA 325/1, 325/8, 325/7, 179/27 OBR. 8 ŚRODMIEŚCIE PRZY UL. PAWIEJ W KRAKOWIE	
Jednostka projektowa • nsmoonstudio Sp. z o.o. al. Kasztanowa 11a/1, 30-227 Kraków e-mail: ns@nsmoonstudio.com.pl http://www.nsmoonstudio.com.pl	
Nazwa rysunku • PRZEKRÓJ_NORMALNY_B-B	
nr rys. • D/PB/PN/04.2	
Projektant • mgr inż. Ewa Dudek rp.upr. 54/83 NABP/BD/1581/01	
Współpraca •	
Sprawdził • mgr inż. Stanisław Albrecht 145/2001 MAP/BD/5164/01	
Data • 07.2018	
Plik • Df5-04.dwg	
Zawartość rys. według prawa wydajności z udziałem o. prawa autorskiego. Ryzyknie analizy nie może być w całości lub w części przeniesiony, udostępniany lub oddany komercyjnie bez zezwolenia z tytułu autorstwa.	
Wykonawca:	
TEL/FAX +48 12 637 27 71 / 633 73 45 UL. JÓLIUSZA LEA 114 30-133 KRAKÓW AC TRANSAL TRANS KRAKÓW PL WWW.ALTRANS.KRAKOW.PL	