przekrój B–B
HM 1+49.73

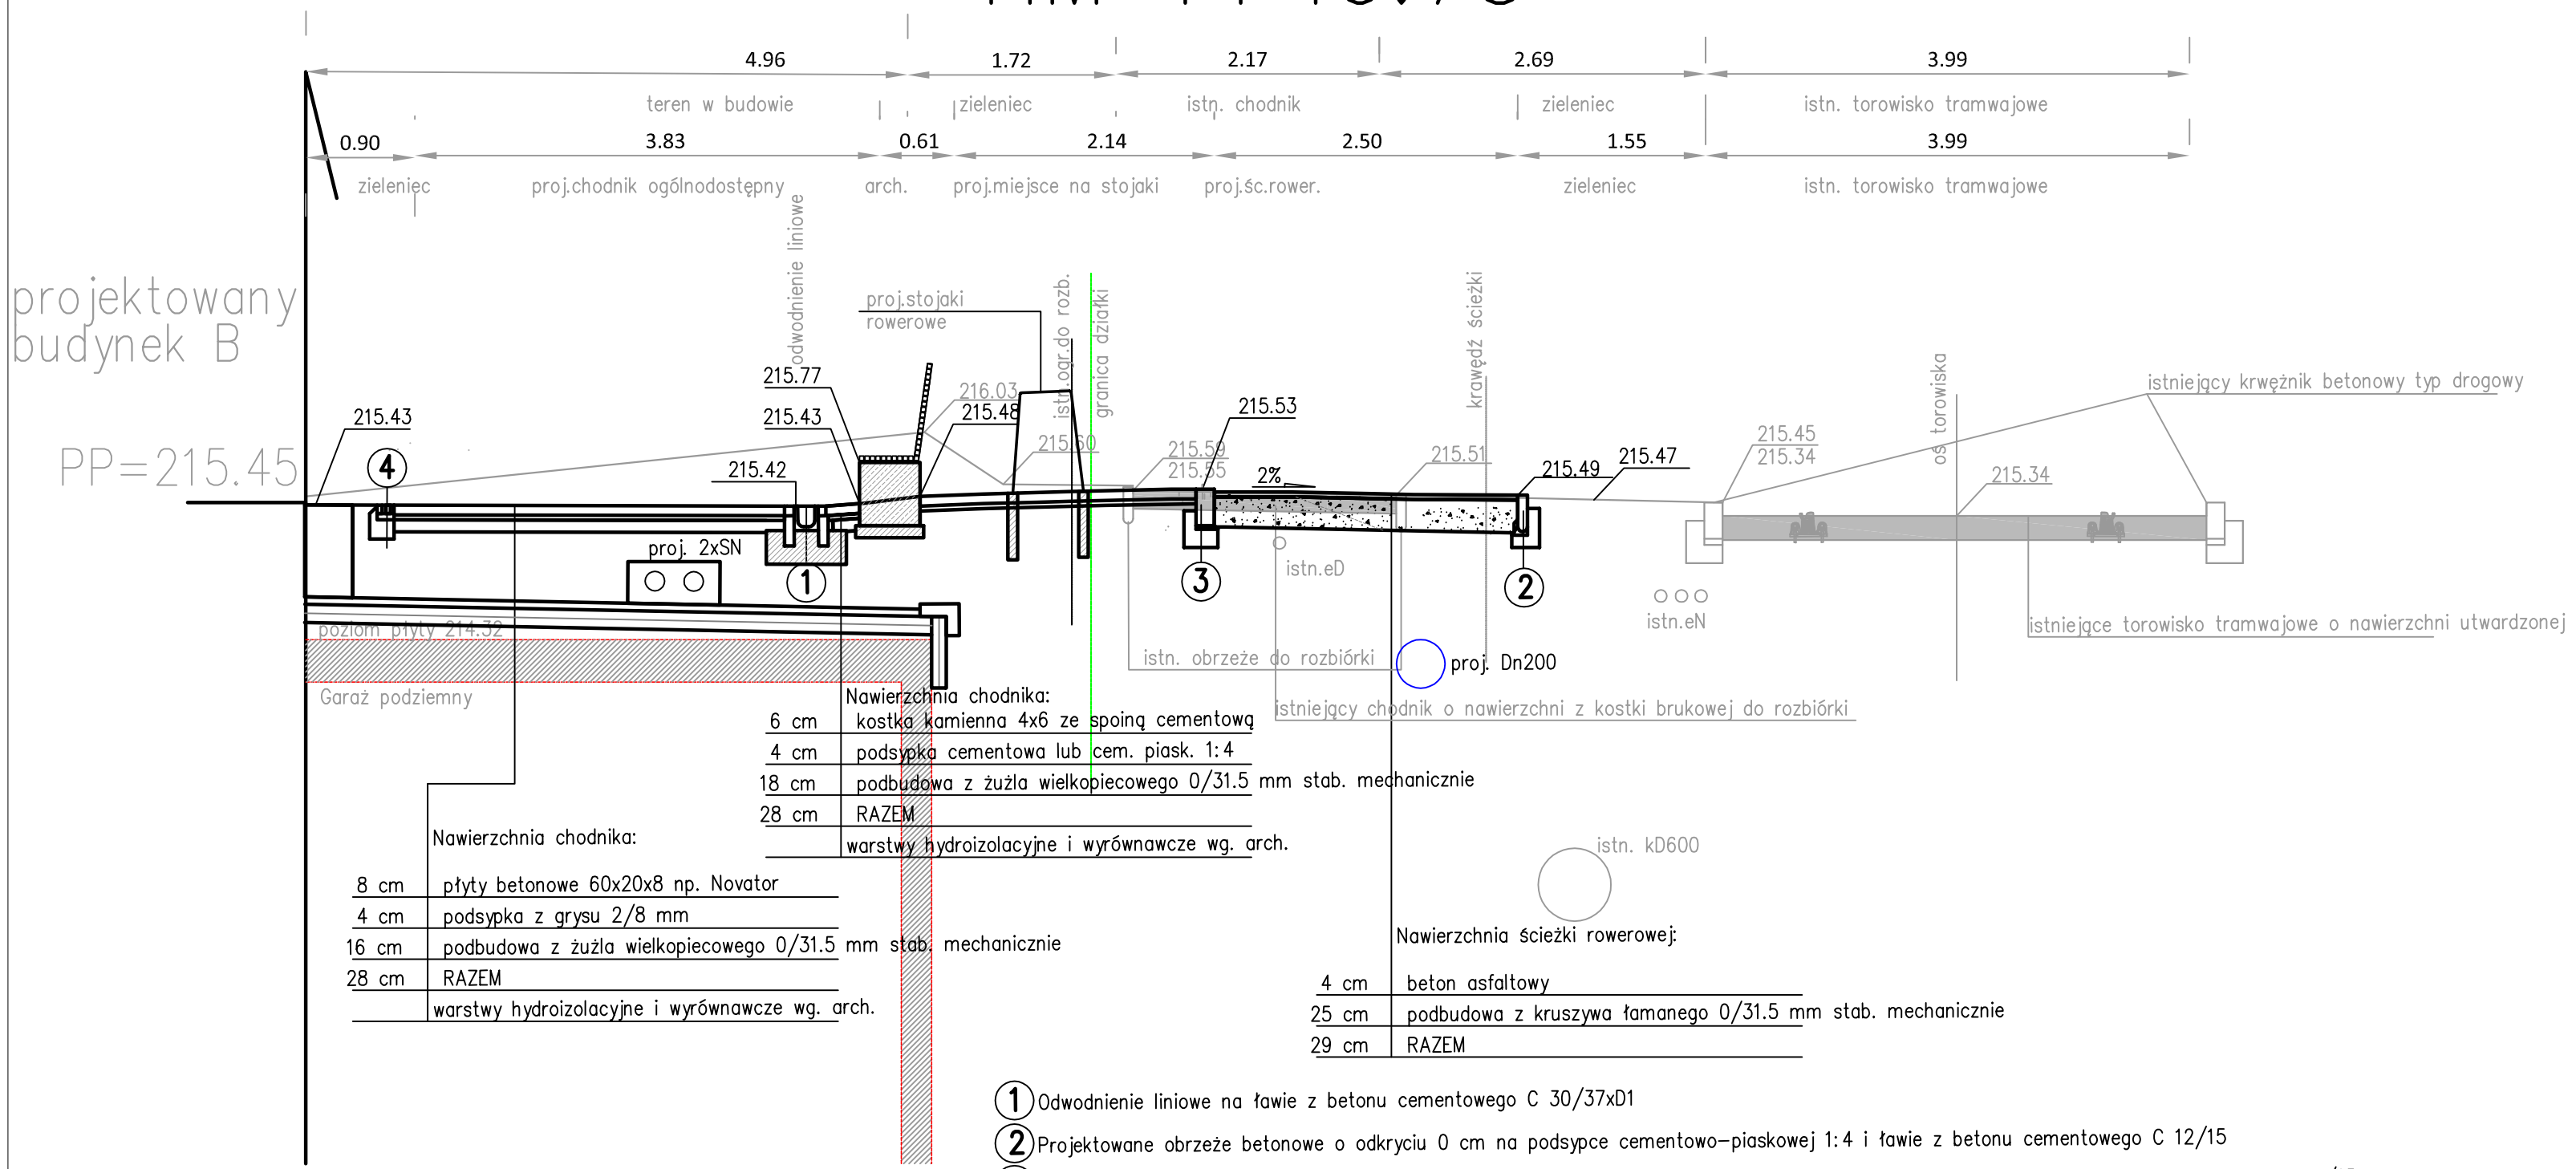

Nawierzchnia chodnika:

6 cm	kostka kamienna 4x6 ze spoiną cementową
4 cm	podsypka cementowa lub cem. piask. 1:4
18 cm	podbudowa z żużla wielkopiecowego 0/31.5 mm stab. mechanicznie
28 cm	RAZEM
	warstwy hydroizolacyjne i wyrównawcze wg. arch.

Nawierzchnia chodnika:

8 cm	płyty betonowe 60x20x8 np. Novator
4 cm	podsypka z grysu 2/8 mm
16 cm	podbudowa z żużla wielkopiecowego 0/31.5 mm stab. mechanicznie
28 cm	RAZEM
	warstwy hydroizolacyjne i wyrównawcze wg. arch.

Nawierzchnia ścieżki rowerowej:

4 cm	beton asfaltowy
25 cm	podbudowa z kruszywa łamanego 0/31.5 mm stab. mechanicznie
29 cm	RAZEM

1. Odwodnienie liniowe na ławie z betonu cementowego C 30/37xD1
2. Projektowane obrzeże betonowe o odkryciu 0 cm na podsypce cementowo–piaskowej 1:4 i ławie z betonu cementowego C 12/15
3. Projektowany krawężnik 15x30 typ drogowy o odkryciu 2 (0)cm na podsypce cementowo–piaskowej 1:4 i ławie z betonu cementowego C 12/15
4. Projektowane dwa rzędy kostki kamiennej 4x6 z wypełnieniem spoin zaprawą cementową na podsypce cem. piask. 1:4 i ławie z betonu C 12/15

Inwestor • **Inesite 1 spółka z ograniczoną odpowiedzialnością**
adres: Aleja "Solidarności" 173
00-877 Warszawa

Inwestycja • BUDOWA BUDYNKÓW BIUROWYCH A,B,C,D i E Z FUNKCJĄ UZUPEŁNIAJĄCĄ HANDLOWO-USŁUGOWĄ Z GARAŻEM PODZIEMNYM, INFRASTRUKTURĄ TECHNICZNĄ, DROGAMI WEWNĘTRZNYMI I ZAGOSPODAROWANIEM TERENU NA DZIAŁCE NR 325/1,325/3, 325/6 OBR. 8 ŚRÓDMIEŚCIE ORAZ DOJAZDEM I INFRASTRUKTURĄ TECHNICZNĄ NA DZIAŁKACH
NR 325/9, 325/8, 325/7, 179/27,302/95 OBR. 8 ŚRÓDMIEŚCIE PRZY UL.PAWIEJ W KRAKOWIE

Obiekt • BUDOWA I PRZEBUDOWA ŚCIEŻKI ROWEROWEJ I PRZEBUDOWA CHODNIKA
325/1,325/8, 325/7, 179/27 OBR. 8 ŚRÓDMIEŚCIE PRZY UL.PAWIEJ W KRAKOWIE

Jednostka projektowa • **nsMoonStudio Sp. z o. o.**
al. Kasztanowa 11a/1, 30-227 Kraków
e-mail:ns@moonstudio.com.pl
http://www.moonstudio.com.pl

Nazwa rysunku • PRZEKRÓJ_NORMALNY_B-B

Branża • DROGOWA

Stadium • PROJEKT BUDOWLANY ZAMIENNY

nr rys. • D/PB/PN/04.2

rew. • 00

Projektant • mgr inż. Ewa Dudek
rp.upr. 94/93 MAP/BD/1581/01

skala • 1:50

Współpraca •

Data • 10.2018

Sprawdził • mgr inż. Stanisław Albricht 145/2001 MAP/BO/5164/01

Plik • D-PB-04-2_20180917.dwg

Zastrzega się wszelkie prawa wynikające z ustawy o prawie autorskim. Rysunek niniejszy nie może być w całości lub w części przerysowywany, uzupełniany lub odstąpiony komukolwiek bez pisemnej zgody autora.

Wykonawca:
PRACOWNIA PLANOWANIA I PROJEKTOWANIA SYSTEMÓW TRANSPORTU ALTRANS
TEL/FAX +48 12 637 27 79 / 623 93 45 UL. JULIUSZA LEA 114 30-133 KRAKÓW ALTRANS@ALTRANS.KRAKOW.PL WWW.ALTRANS.KRAKOW.PL