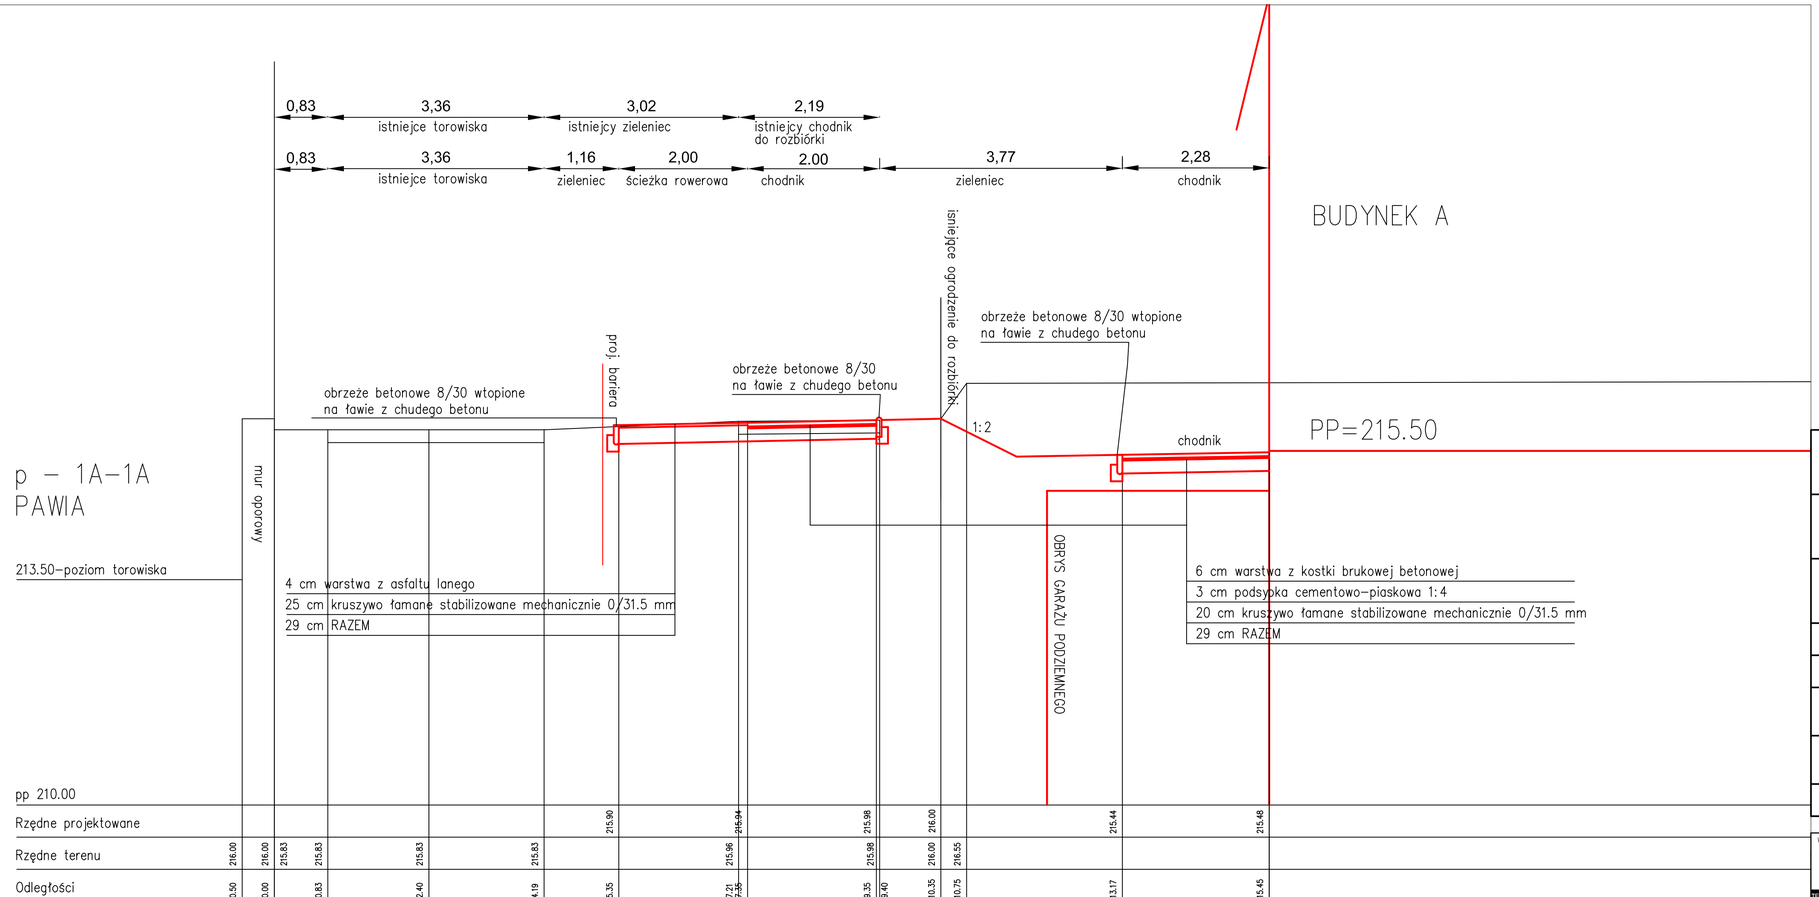

Inwestor •	**Inesite Company Sp. z o.o.** **al.Jana Pawła II17, 00-854 Warszawa**
Inwestycja •	BUDOWA BUDYNKÓW BIUROWYCH A,B,C,D I E Z FUNKCJĄ UZUPEŁNIAJĄCĄ HANDLOWO-USŁUGOWĄ Z GARAŻEM PODZIEMNYM, INFRASTRUKTURĄ TECHNICZNĄ, DROGAMI WEWNĘTRZNYMI I ZAGOSPODAROWANIEM TERENU NA DZIALCE NR 325/1,325/3, 325/6 OBR. 8 ŚRÓDMIEŚCIE ORAZ DOJAZDEM I INFRASTRUKTURĄ TECHNICZNĄ NA DZIAŁKACH NR 325/9, 325/8, 325/7, 179/27,302/95 OBR. 8 ŚRÓDMIEŚCIE PRZY UL.PAWIEJ W KRAKOWIE
Jednostka projektowa •	**nsMoonStudio Sp. z o. o.** **al. Kasztanowa 11a/1, 30-227 Kraków** **e-mail:ns@moonstudio.com.pl** **http://www.moonstudio.com.pl**
Nazwa rysunku •	PRZEKRÓJ_KONSTRUKCYJNY
Branża •	ARCHITEKTURA
Stadium •	PROJEKT BUDOWLANY
nr rys. •	D/PB/PN/02
rew. •	00
Projektant •	mgr inż. Ewa Dudek rp.upr. 94/93 MAP/BD/1581/01
skala •	1:50
Współpraca •	
Data •	07.2015
Sprawdził •	mgr inż. Stanisław Albricht 145/2001 MAP/BO/5164/01
Plik •	1A-1A.dwg

Zastrzega się wszelkie prawa wynikające z ustawy o prawie autorskim. Rysunek niniejszy nie może być w całości lub w części przerysowywany, powielany lub udostępniany komukolwiek bez pisemnej zgody autora.

Wykonawca:
PRACOWNIA PLANOWANIA I PROJEKTOWANIA SYSTEMÓW TRANSPORTU ALTRANS
TEL/FAX +48 12 637 27 79 / 423 93 65 UL. JULIUSZA LEA 114 30-133 KRAKÓW ALTRANSBALTRANS.KRAKOW.PL WWW.ALTRANS.KRAKOW.PL