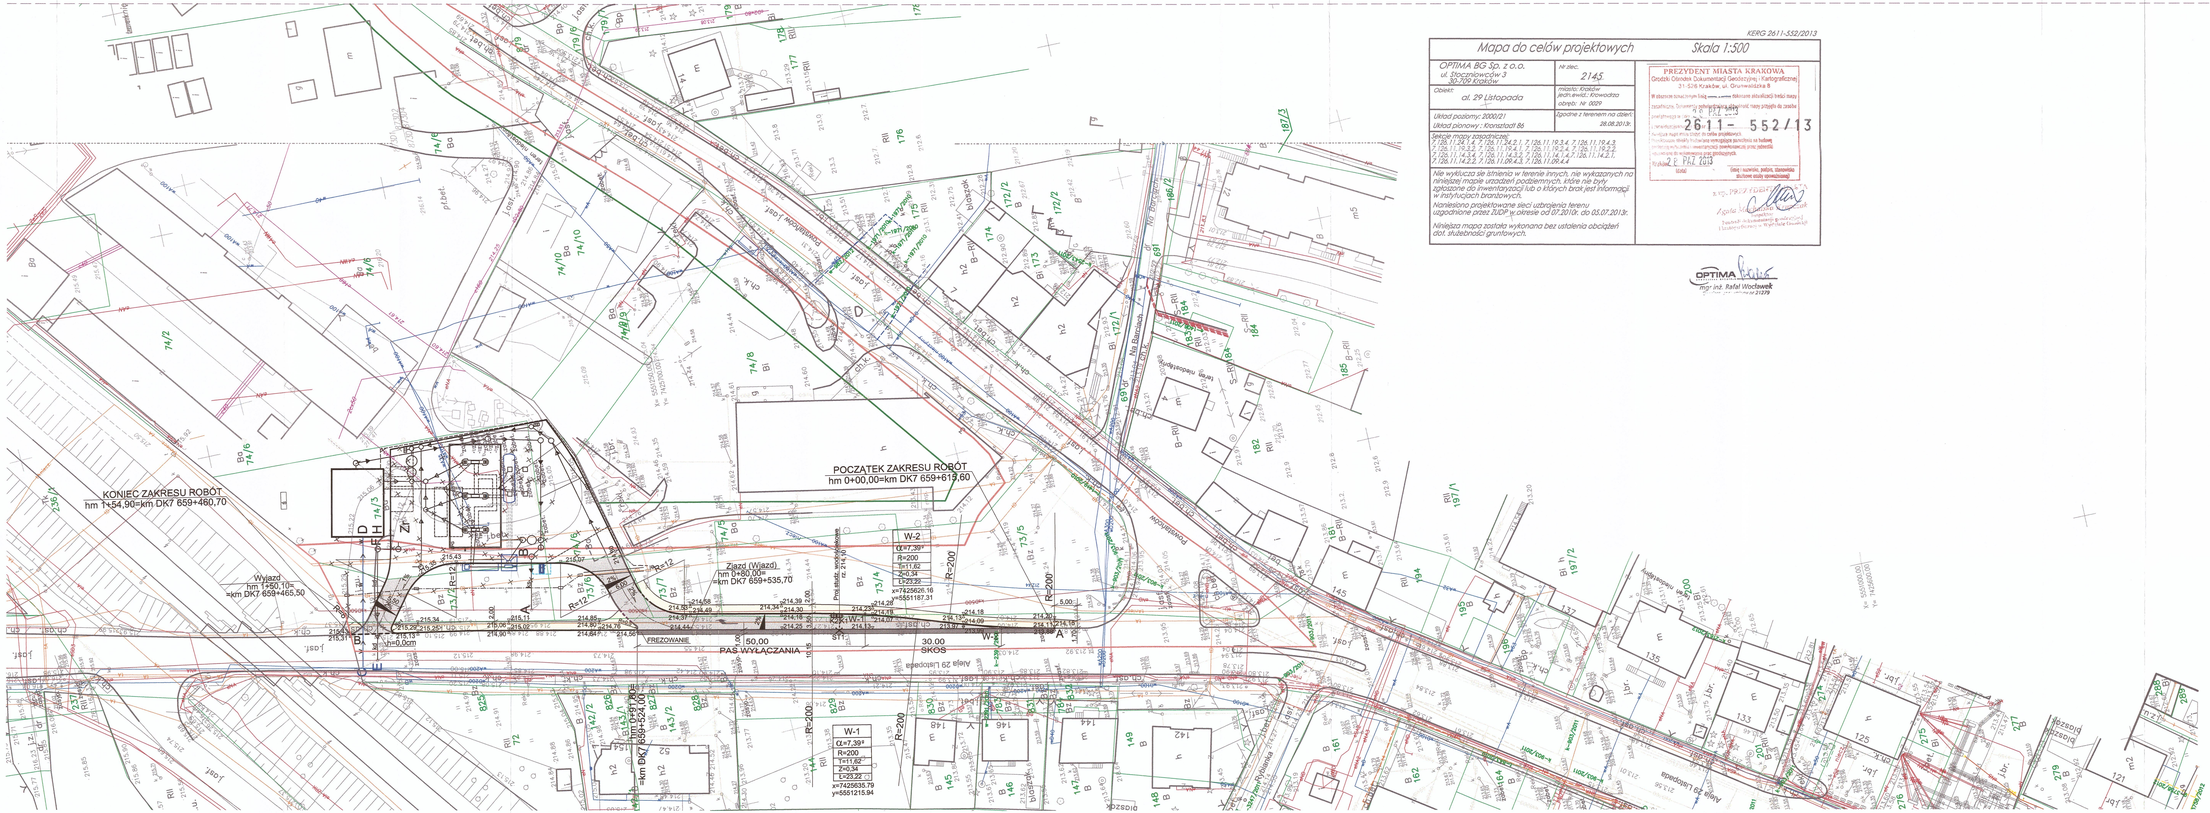
KONIEC ZAKRESU ROBÓT
hm 1+54,90=km DK7 659+460,70
POCZĄTEK ZAKRESU ROBÓT
hm 0+00,00=km DK7 659+615,60
Wyjazd
hm 1+60,10=
=km DK7 659+465,50
Zjazd (Wyjazd)
hm 0+50,00=
=km DK7 659+535,70
FREZOWANIE
150.00
PAS WYŁĄCZANIA
30.00
SKOS
W-1
Ω=7,39°
R=200
t=11,62
z=0,34
L=23,22
x=7425635,79
y=5551215,94
W-2
Ω=7,39°
R=200
t=11,62
z=0,34
L=23,22
x=7425626,16
y=5551187,31
W-3
W-4
Al. Jana Pawła II
ul. Jana Brożka
ul. Jana Rodowicza
ul. Lasocińskiego
ul. Lasocińskiego
ul. Lasocińskiego