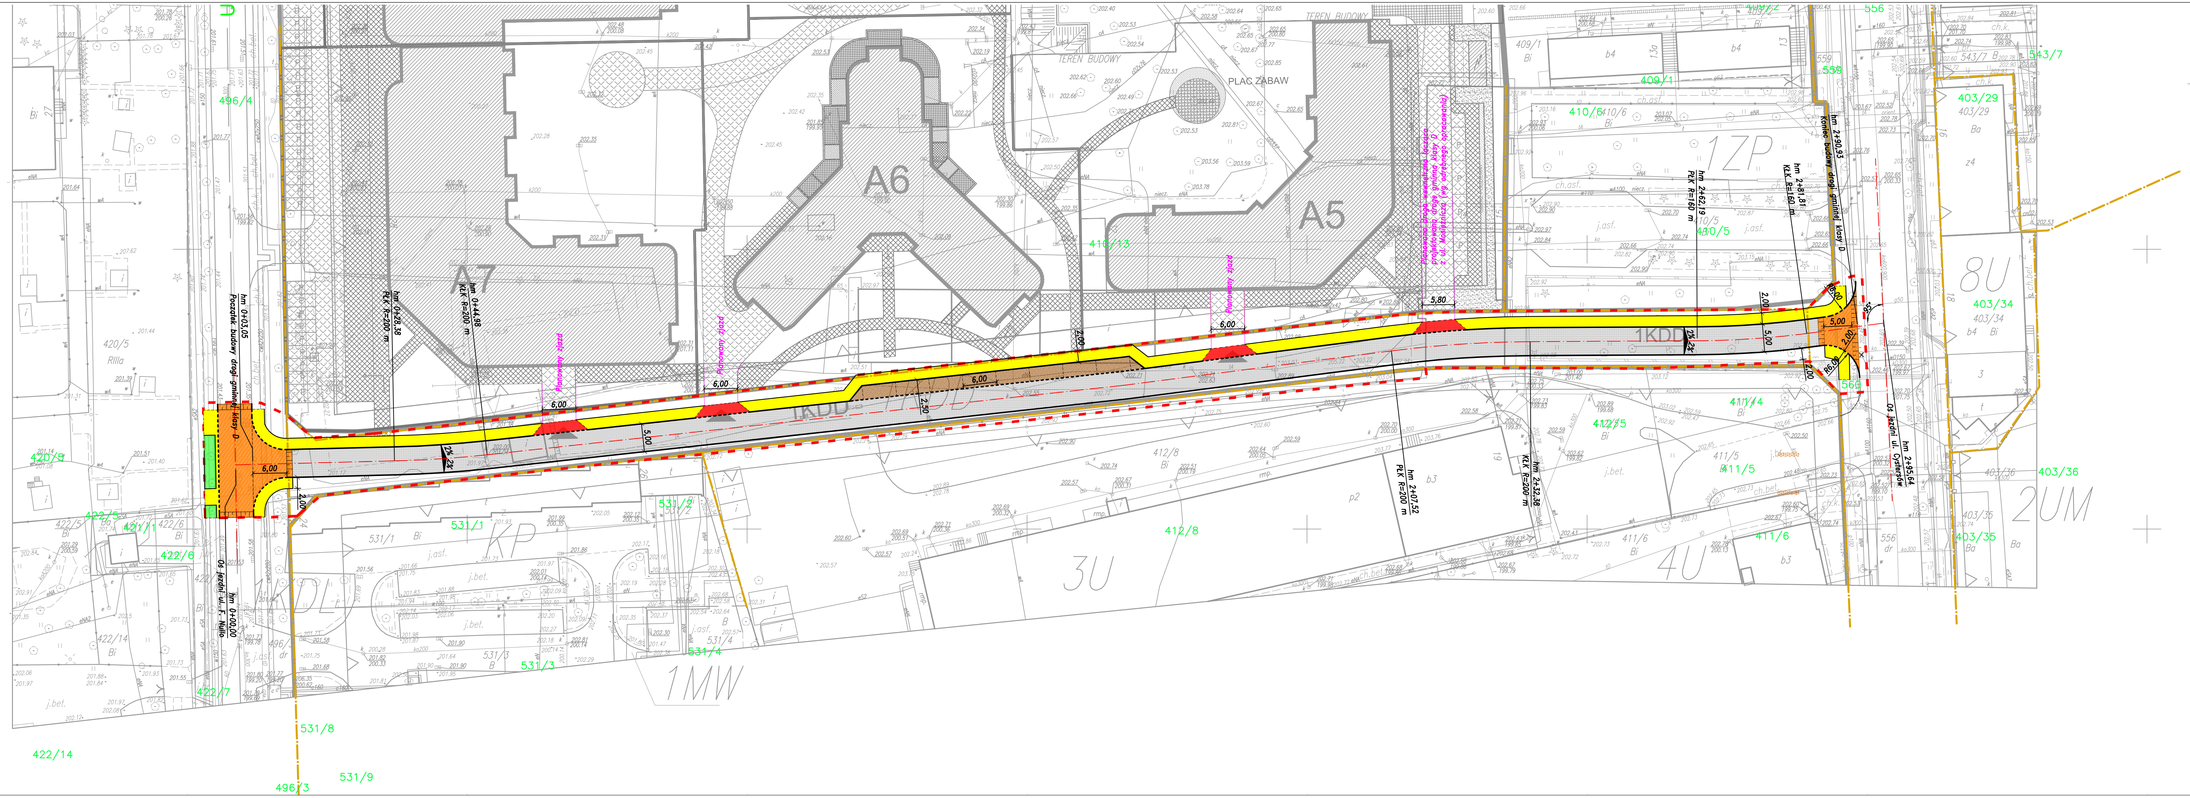
A6
A5
A7
PLAC ZABAW
TEREN BUDOWY
TEREN BUDOWY
Przejście dla pieszych
Przejście dla pieszych
Przejście dla pieszych
km 0+143.05
Początek budowy drogi gminnej klasy D
km 0+00.00
Początek budowy drogi gminnej klasy D
km 0+44.98
R1 K R=200 m
km 0+28.58
R2 K R=200 m
km 2+07.52
R3 K R=200 m
km 2+32.36
km 2+45.64
Koniec budowy drogi gminnej klasy D
km 2+30.81
R4 K R=160 m
km 2+49.93
R5 K R=160 m
5,80
6,00
6,00
6,00
6,00
5,00
5,00
5,00
2,00
2,00
2