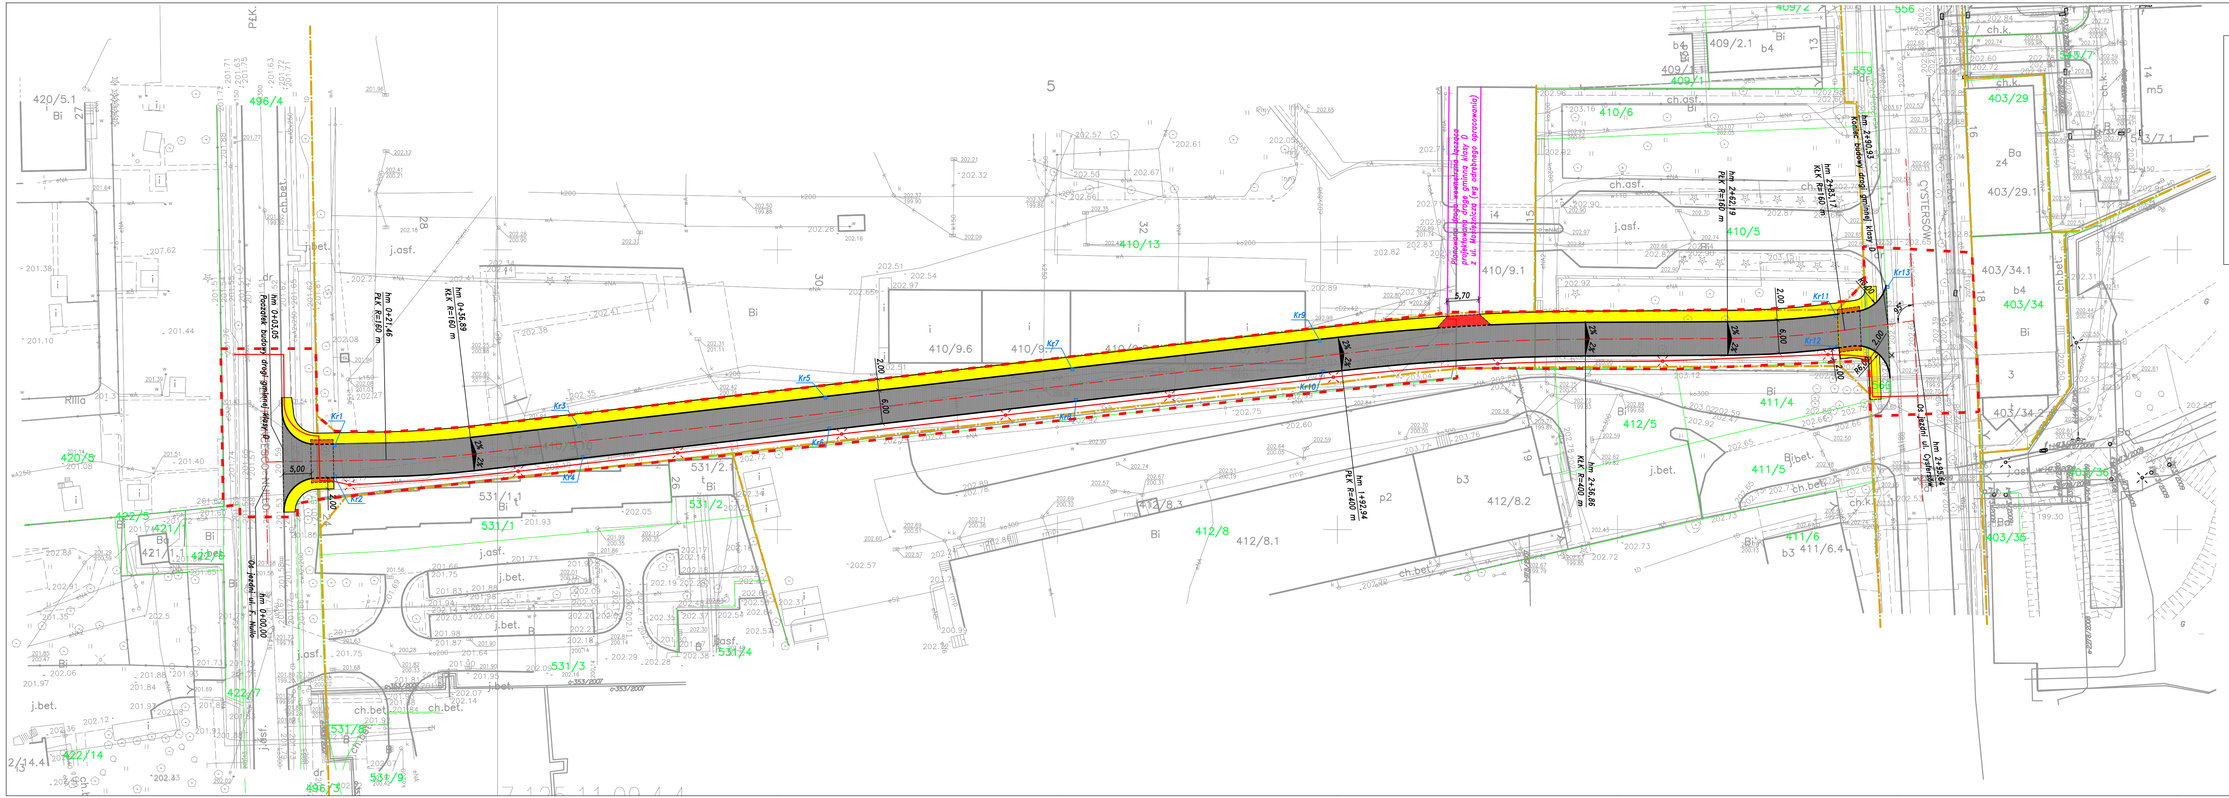

BIURO PROJEKTÓW DROGOWYCH	Rafał Matusik BPD ul. Łagiewnicka 39, 30-417 Kraków tel./fax +48 12 264 30 63
INWESTOR	INTER-BUD UL. CZERWONE MAKI 65 30-392 KRAKÓW
NAZWA OBIEKTU	DROGA GMINNA KLASY D ŁĄCZĄCA UL. F. NULLO Z UL. CYSTERSÓW
NAZWA PROJEKTU	KONCEPCJA BUDOWY DROGI GMINNEJ KLASY D ŁĄCZĄCEJ UL. F. NULLO Z UL. CYSTERSÓW
TYTUŁ RYSUNKU	PLAN SYTUACYJNY

ZESPÓŁ AUTORSKI	IMIĘ, NAZWISKO, UPRAWNIENIA	PODPIS
PROJEKTOWAŁ	mgr inż. Rafał Matusik nr upr. MAP/0228/POOS/05 nr MOIB: MAP/BD/037/06	
OPRACOWAŁ	mgr inż. Mariusz Potocki	

DATA	FAZA	SKALA	NR. RYS.
12.2015	KONCEPCJA	1:500	D/1