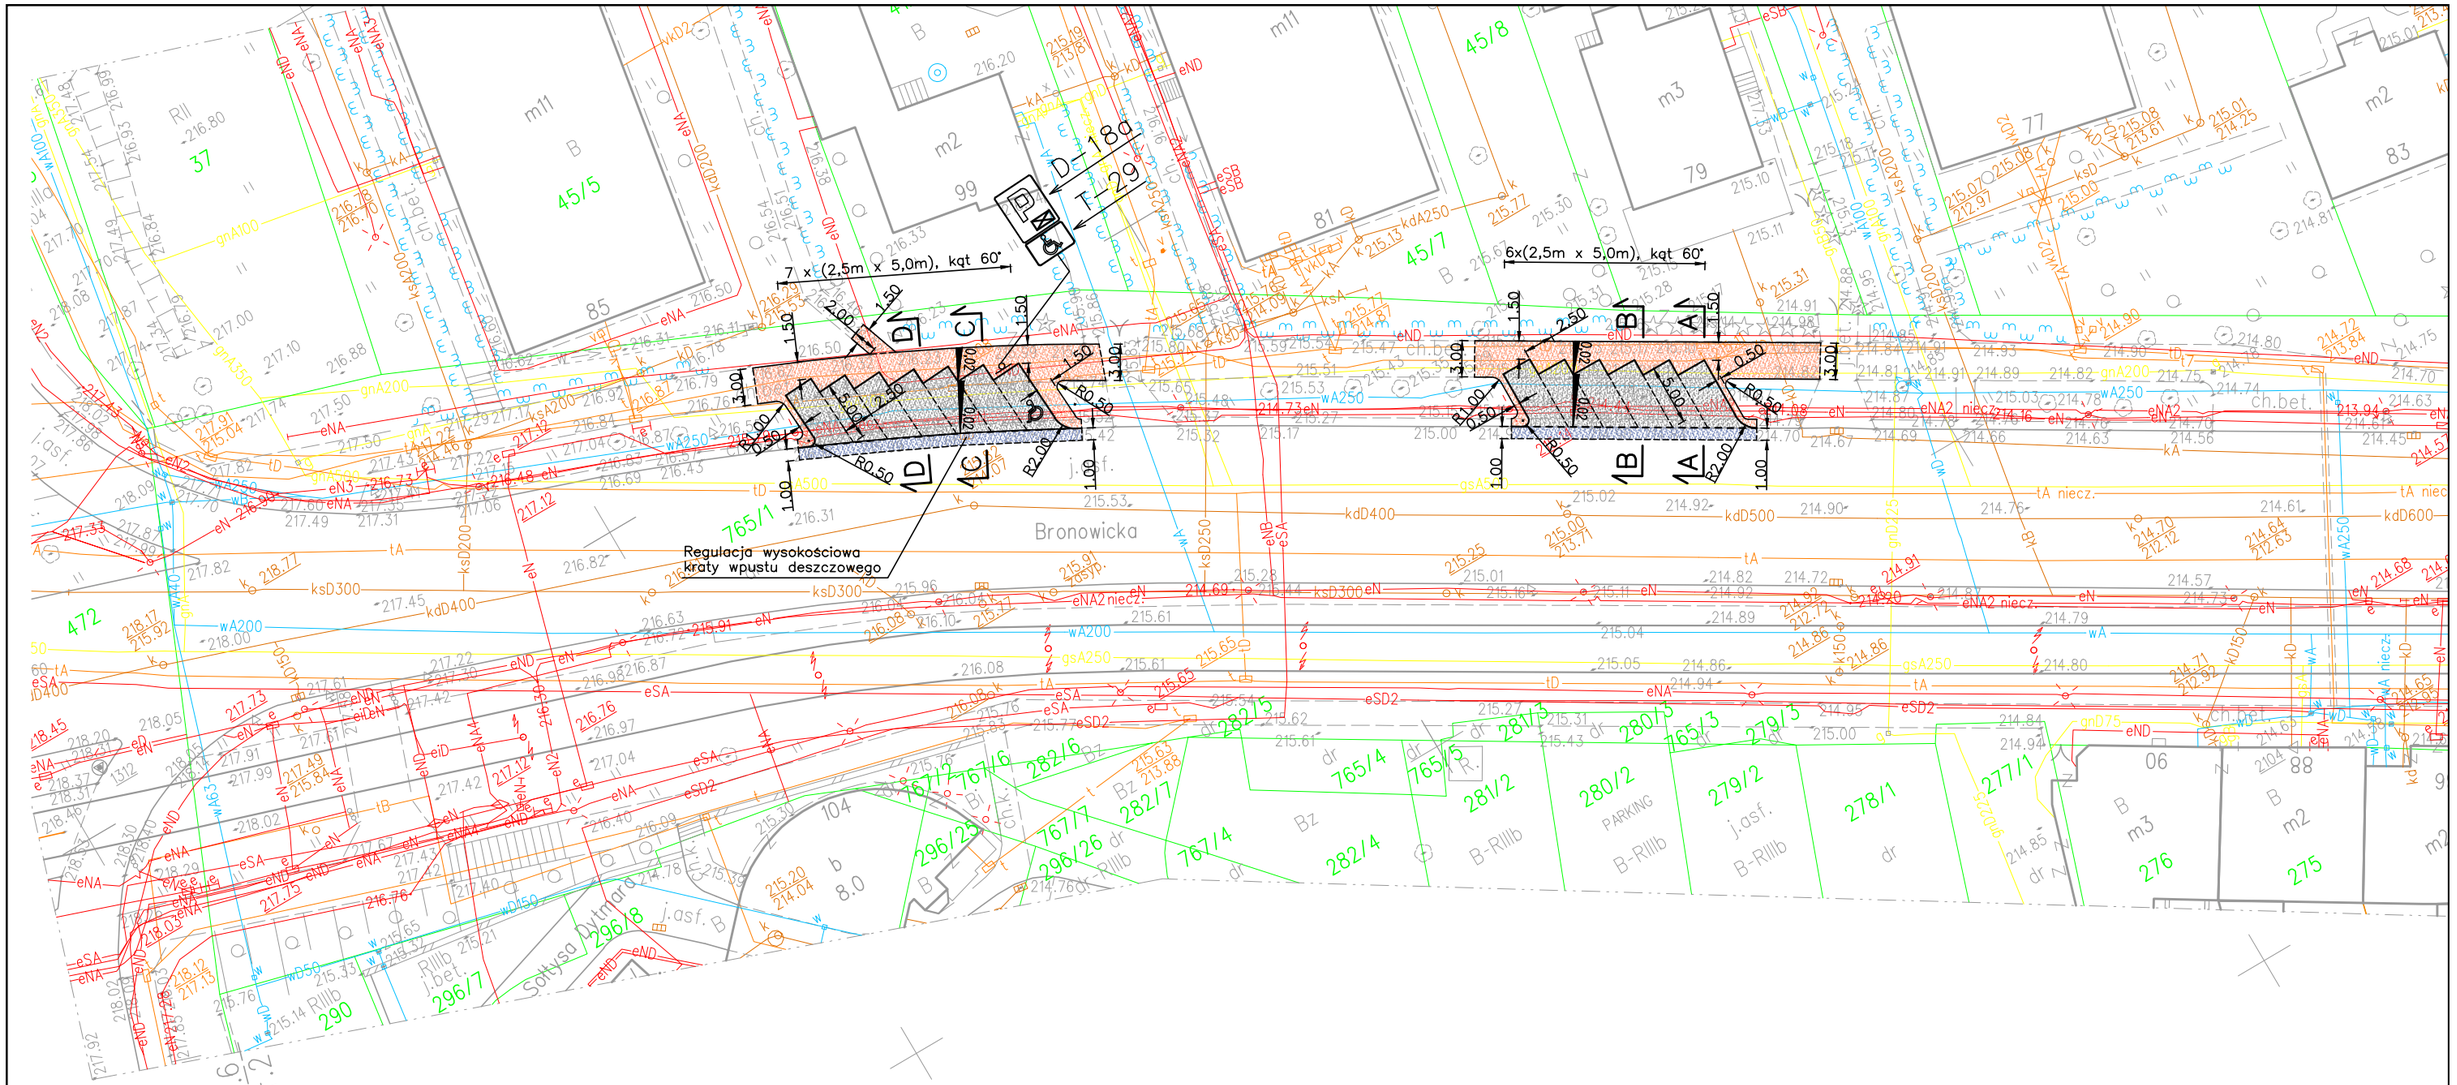

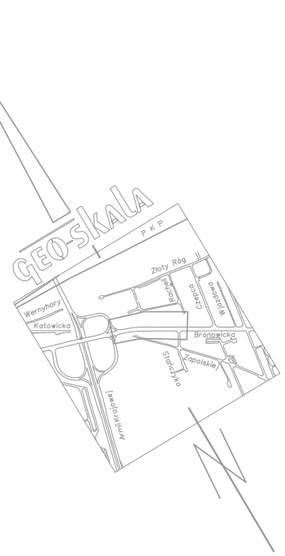

LEGENDA

- PROJ. ZATOKI POSTOJOWE – NAWIERZCHNIA ROZBIERALNA (KOSTKA BRUKOWA)
- PROJ. PRZEBUDOWA CHODNIKA – PŁYTY BET. CHODNIKOWE 50/50
- PROJ. REMONT WARSTW BITUMICZNYCH
- KRAWĘŻNIK BET. 20/30 – ODKRYCIE 12CM
- KRAWĘŻNIK BET. 20/30 – ODKRYCIE 4CM
- OBRZEŻE BET. 8/30
- LINIE NAWIĄZAŃ I PODZIAŁU NA MIEJSCA POSTOJOWE (BRAK KRAWĘŻNIKÓW I OBRZEŻY)

os. Oświecenia 24/3, 31-636 Kraków
tel: 0 607 57 80 80, 0 603 68 34 31
e-mail: biuro@techmainz.pl
www.techmainz.pl

Firma Inżynieryjna
TECHMA
NIP 628-167-63-98 REGON 120002807

Zad. inwest./Obiekt budow.:	*PRZEBUDOWA UL. BRONOWICKIEJ W ZAKRESIE BUDOWY ZATOK POSTOJOWYCH PRZY UL. BRONOWICKIEJ W KRAKOWIE*			
Inwestor:	ZARZĄD INFRASTRUKTURY KOMUNALNEJ I TRANSPORTU UL. CENTRALNA 53, KRAKÓW			
Miejscowość/Adres	KRAKÓW, UL. BRONOWICKA			
Nazwisko	Spec./nr upraw.	Data	Podpis	Budowla: DROGI
Opracował: MARTA MARDYŁA		01.16r.		Przedmiot rysunku: PLAN SYTUACYJNY
Projektował: MACIEJ MĄDRO	drogi MAP/0070/PWOD/05	01.16r.		
Stadium proj.: PBiW	Il. rys. 3	Nr rys. 2		Skala: 1:500