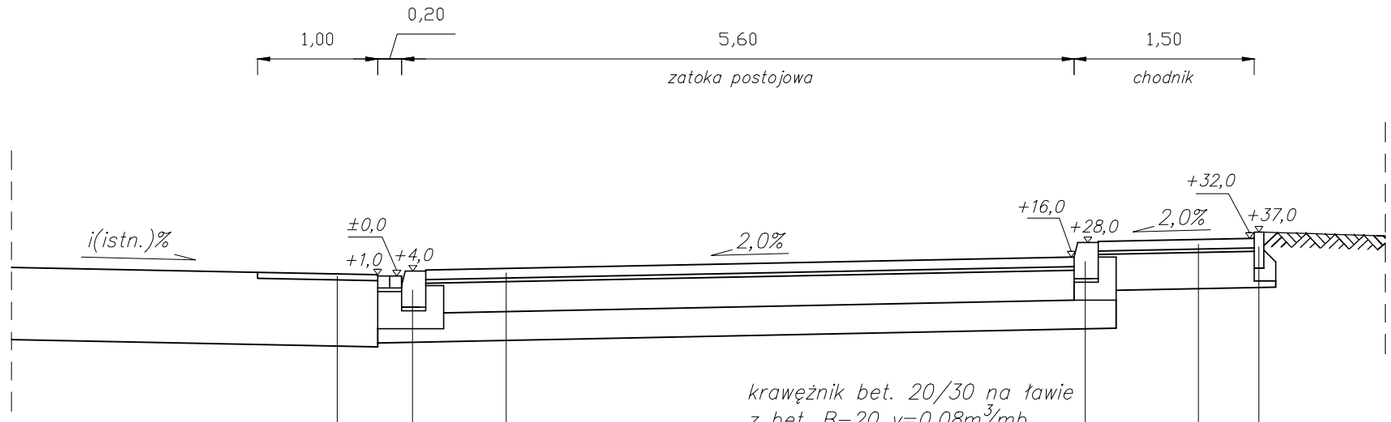

krawężnik bet. 20/30 na ławie z bet. B-20 v=0,08m^3/mb

obrzeże bet. 8/30 na ławie z bet. B-20 v=0,03m^3/mb

5 cm	frezowanie warstwy ścieralnej na gr. 5cm beton asfaltowy AC11S 50/70 wg WT-2 2014
	skropienie emulsją asfaltową 0,5kg/m^2
	istniejące warstwy nawierzchni jezdni

krawężnik betonowy 20/30cm na podsypce cem.-piask.1:4 ze ściekiem z 2 rzędów kostki brukowej kamiennej gr. 10cm i ławie z betonu B-20 v=0.15m^3/mb

7 cm	nawierzchnia z płyt betonowych chodnikowych 50/50/7
3 cm	podsypka cem.-piask. 1:4 po zagęszczeniu
30 cm	podbudowa z kruszywa kamiennego łamanego stabilizowanego mech. 0/31,5mm wg normy PN-S-06102/97

40 cm ŁĄCZNIE

8 cm	nawierzchnia z kostki brukowej betonowej typu behaton koloru czarnego linie segregacyjne z kostki brukowej betonowej typu Behaton koloru szarego
3 cm	podsypka cem.-piask. 1:4 po zagęszczeniu
25 cm	podbudowa z kruszywa kamiennego C90/3 łamanego stabilizowanego mech. 0/31,5mm wg normy PN-S-06102/97; Is>1,0, E2>130MPa, CBR>60%
22 cm	w-wa mrozoochronna / odsączająca z kruszywa naturalnego kamiennego łamanego k>8m/dobę stabilizowanego mech. E2>80MPa, CBR>25%
24 cm	grunt stabilizowany spoiwem hydraulicznym (stabilizacja z dowozu) C1,5/2, E2>50MPa

82 cm ŁĄCZNIE

os. Oświecenia 24/3, 31-636 Kraków
tel: 0 607 57 80 80, 0 603 68 34 31
e-mail: biuro@techmainz.pl
www.techmainz.pl

Firma Inżynieryjna **TECHMA**
NIP 628-167-63-98 REGON 120002807

Zad. inwest./Obiekt budow.: ***PRZEBUDOWA UL. BRONOWICKIEJ W ZAKRESIE BUDOWY ZATOK POSTOJOWYCH PRZY UL. BRONOWICKIEJ W KRAKOWIE***

Inwestor: ZARZĄD INFRASTRUKTURY KOMUNALNEJ I TRANSPORTU UL. CENTRALNA 53, KRAKÓW

Miejscowość/Adres: KRAKÓW, UL. BRONOWICKA

Nazwisko	Spec./nr upraw.	Data	Podpis	Budowla: DROGI
Opracował: MARTA MARDYŁA		01.16r.		Przedmiot rysunku: PRZEKRÓJ A-A ORAZ C-C (MAKSYMALNA SZER. ZATOKI)
Projektował: MACIEJ MĄDRO	drogi MAP/0070/PWOD/05	01.16r.		
Stadium proj.: PBiW	Il. rys. 3	Nr rys. 3.1		Skala: 1:50