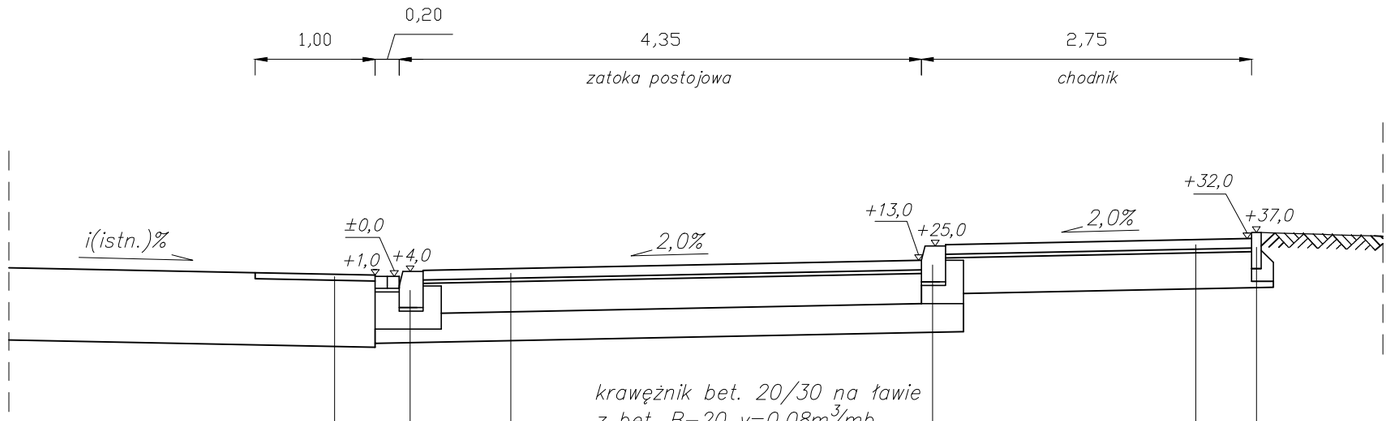

5 cm	frezowanie warstwy ścieralnej na gr. 5cm beton asfaltowy AC11S 50/70 wg WT-2 2014
	skropienie emulsją asfaltową 0,5kg/m^2
	istniejące warstwy nawierzchni jezdni

krawężnik betonowy 20/30cm
na podsypce cem.-piask.1:4
ze ściekiem z 2 rzędów
kostki brukowej kamiennej gr. 10cm
i ławie z betonu B-20 v=0.15m^3/mb

krawężnik bet. 20/30 na ławie
z bet. B-20 v=0,08m^3/mb

obrzeże bet. 8/30 na ławie
z bet. B-20 v=0,03m^3/mb

	nawierzchnia z płyt betonowych 7 cm chodnikowych 50/50/7
3 cm	podsypka cem.-piask. 1:4 po zagęszczeniu
	podbudowa z kruszywa kamiennego łamanego stabilizowanego mech. 0/31,5mm 30 cm wg normy PN-S-06102/97

40 cm ŁĄCZNIE

	nawierzchnia z kostki brukowej betonowej typu behaton koloru czarnego 8 cm linie segregacyjne z kostki brukowej betonowej typu Behaton koloru szarego
3 cm	podsypka cem.-piask. 1:4 po zagęszczeniu
	podbudowa z kruszywa kamiennego C90/3 łamanego stabilizowanego mech. 0/31,5mm 25 cm wg normy PN-S-06102/97; Is>1,0, E2>130MPa, CBR>60%
	w-wa mrozoochronna / odsączająca z kruszywa naturalnego kamiennego łamanego k>8m/dobę stabilizowanego mech. 22 cm E2>80MPa, CBR>25%
	grunt stabilizowany spoiwem hydraulicznym 24 cm (stabilizacja z dowozu) C1,5/2, E2>50MPa

82 cm ŁĄCZNIE

os. Oświecenia 24/3, 31-636 Kraków
tel: 0 607 57 80 80, 0 603 68 34 31
e-mail: biuro@techmainz.pl
www.techmainz.pl

Firma Inżynieryjna
TECHMA
NIP 628-167-63-98 REGON 120002807

Zad. inwest./Obiekt budow.: ***PRZEBUDOWA UL. BRONOWICKIEJ W ZAKRESIE BUDOWY ZATOK POSTOJOWYCH PRZY UL. BRONOWICKIEJ W KRAKOWIE***

Inwestor: ZARZĄD INFRASTRUKTURY KOMUNALNEJ I TRANSPORTU
UL. CENTRALNA 53, KRAKÓW

Miejscowość/Adres: KRAKÓW, UL. BRONOWICKA

Nazwisko	Spec./nr upraw.	Data	Podpis	Budowla: DROGI
Opracował: MARTA MARDYŁA		01.16r.		Przedmiot rysunku: PRZEKRÓJ B-B ORAZ D-D (MINIMALNA SZER. ZATOKI)
Projektował: MACIEJ MĄDRO	drogi MAP/0070/PWOD/05	01.16r.		
Stadium proj.: PBiW	Il. rys. 3	Nr rys. 3.2		Skala: 1:50