


# oś zjazdu i rampy

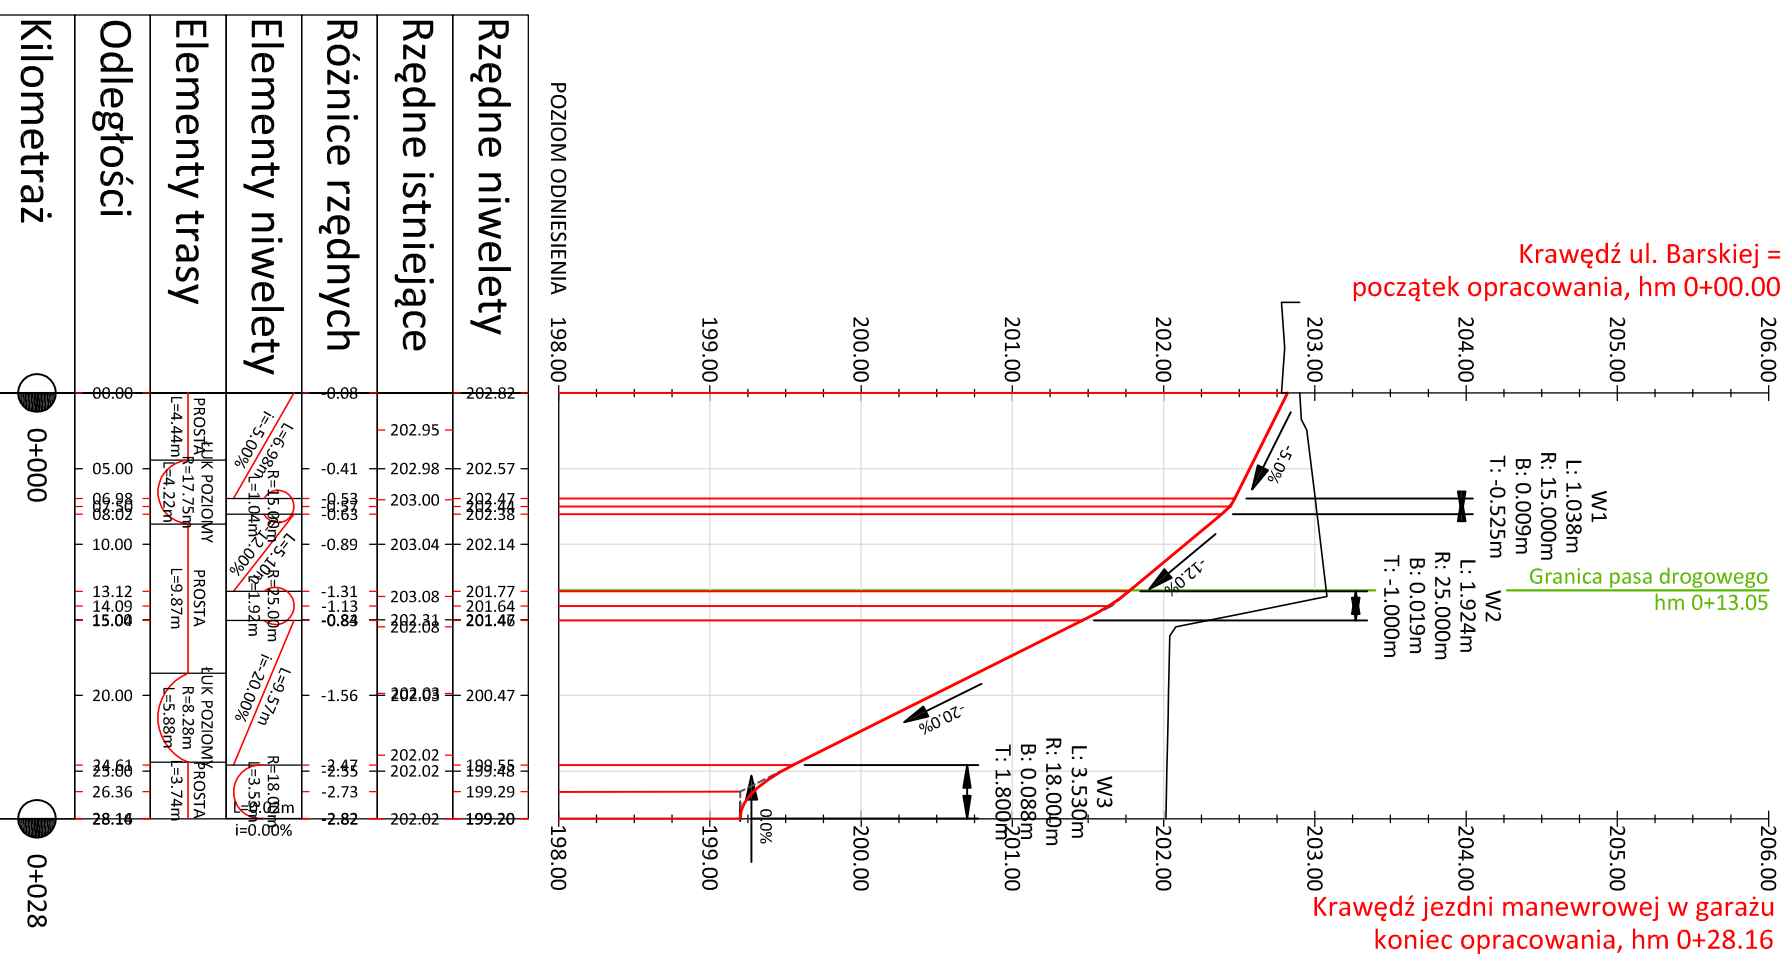

Wszystkie prawa zastrzeżone, łącznie z prawem reprodukcji lub udostępniania osobom trzecim tego rysunku lub jego części, bez wyraźnego upoważnienia Projektanta

<p><b>INWESTOR:</b> SENTO 18 Sp z o.o. S.K. ul. Włocławska 2B 30-138 Kraków</p>			
<p><b>JEDNOSTKA PROJEKTOWA:</b> <b>PRACOWNIA PLANOWANIA I PROJEKTOWANIA SYSTEMÓW TRANSPORTU ALTRANS</b> TEL/FAX: +48 12 637 2779 / 623 93 45 UL. JULIUSZA LEA 114 30-133 KRAKÓW ALTRANS@ALTRANS.KRAKOW.PL WWW.ALTRANS.KRAKOW.PL</p>			
<p><b>Nazwa i adres inwestycji:</b> "Budowa budynku mieszkalnego, wielorodzinnego z usługami, garażem podziemnym, instalacjami wewnętrznymi wraz z zagospodarowaniem terenu, wjazdem, infrastrukturą techniczną oraz komunikacyjną na dz. nr. 21/1, 28/2, 29/10, 29/21, obr. 12, jedn. ewidencyjna Podgórze przy ul. Barskiej i Konopnickiej w Krakowie"</p>			
<p><b>FAZA:</b> <b>PROJEKT BUDOWLANY</b></p>			
Imię i nazwisko:	Specjalność:	Nr uprawnień / izba:	Podpis:
mgr inż. Grzegorz Grabowski	drogowa	MAP/0277/P000/10 MAP/BD/0072/H	
Sprawdzający:	mgr inż. Ewa Dudek	konstrukcyjno-inżynierska w zakresie dróg i nawierzchni lotniskowych	Rp. upr. 94/493 MAP/BD/5587/01
<p><b>Tytuł rysunku:</b> Profil podłużny zjazdu i rampy</p>			
Branża:	Skala:		
DR06I	1:500/50		
Data:	Numer rysunku:		
STYCZEŃ 2016	PB / DR / PRO / 02		