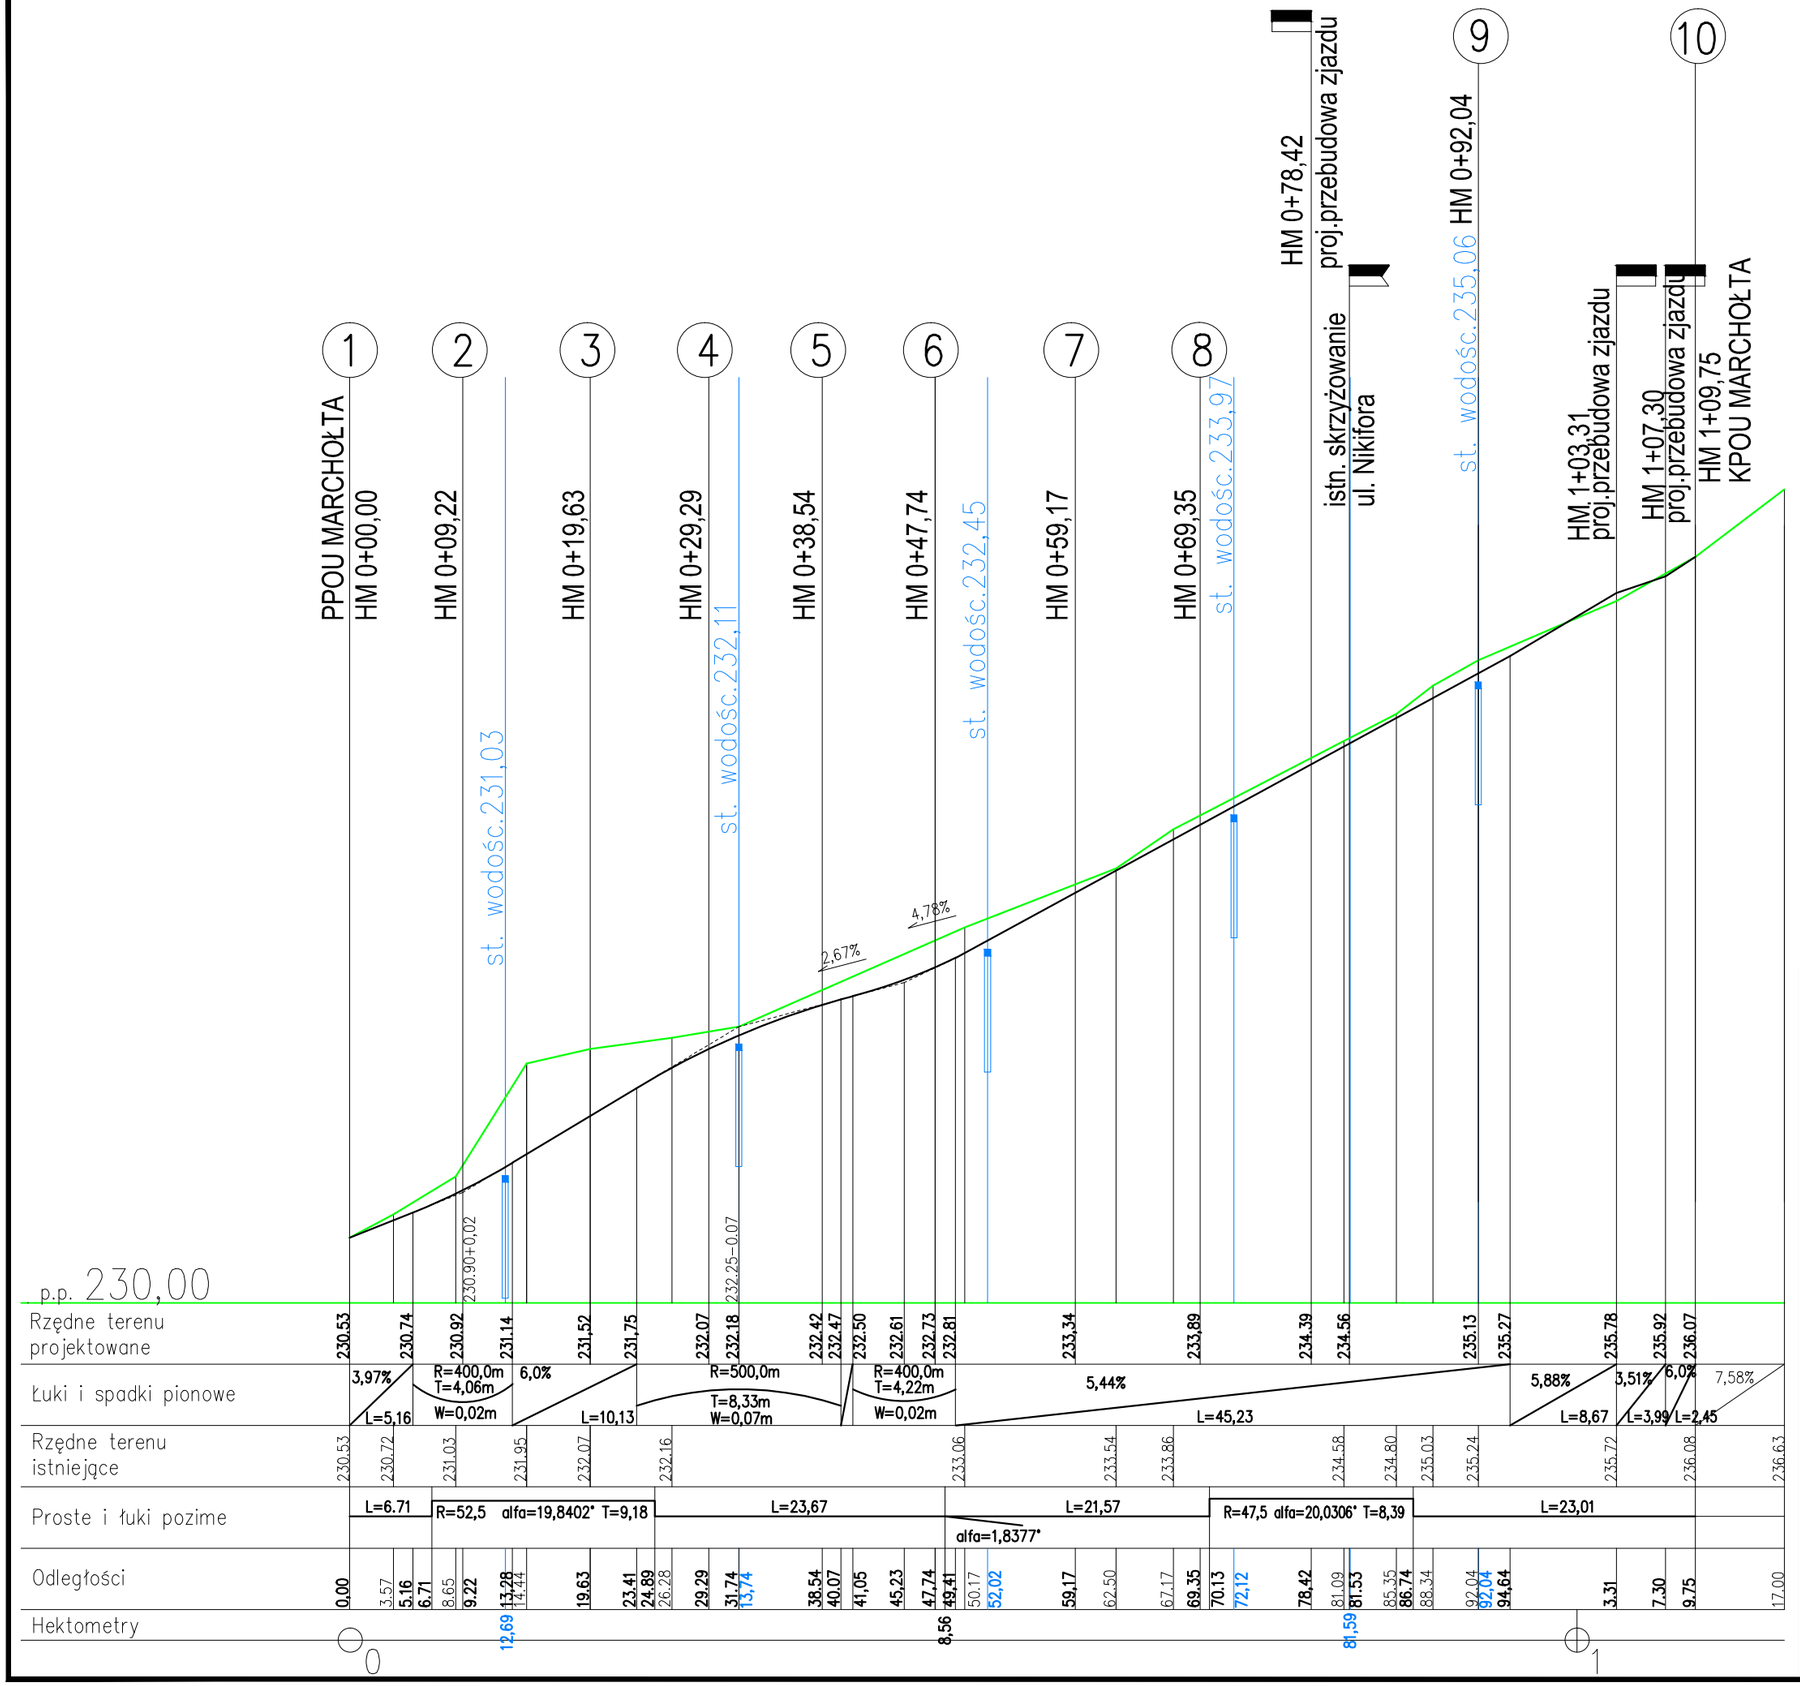

OBIEKT	PRZEBUDOWA ODCINKA UL. MARCHOŁTA W KRAKOWIE
INWESTOR	WAKO SP. ZOO WAKO KWARTOWA SP. KOMANDYTOWA UL. DOBREGO PASTERZA 121, KRAKÓW
LOKALIZACJA	KRAKÓW, UL. MARCHOŁTA NA ODCINKU : OD UL. KWARTOWEJ DO REJONU UL. NIKIFORA

BRANŻA	DROGOWA
FAZA	PROJEKT BUDOWLANY
TYTUŁ RYSUNKU	PRZEKRÓJ PODŁUŻNY

FUNKCJA	IMIĘ, NAZWISKO, UPRAWNIENIA	PODPIS
PROJEKTANT	mgr inż. M. Nawalany upr. bud. nr 110/66	
OPRACOWAŁ	mgr inż. E.Pękalska	

DATA	KOREKTA	SKALA	NR. RYS.
01.2016	-	1:500/50	2