Przekrój K6-K6

Skala 1:50

km 0+340.42 TOR 1 (prawy) ul. Tadeusza Kościuszki

km 0+305.29 TOR 2 (lewy) ul. Tadeusza Kościuszki

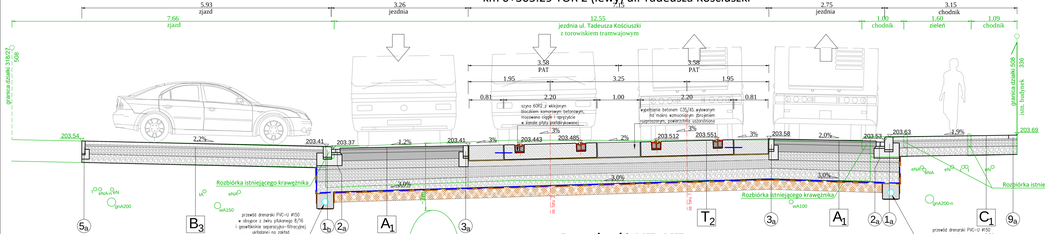

Przekrój K7-K7

Skala 1:50

km 0+536.49 TOR 1 (prawy) ul. Tadeusza Kościuszki

km 0+501.18 TOR 2 (lewy) ul. Tadeusza Kościuszki

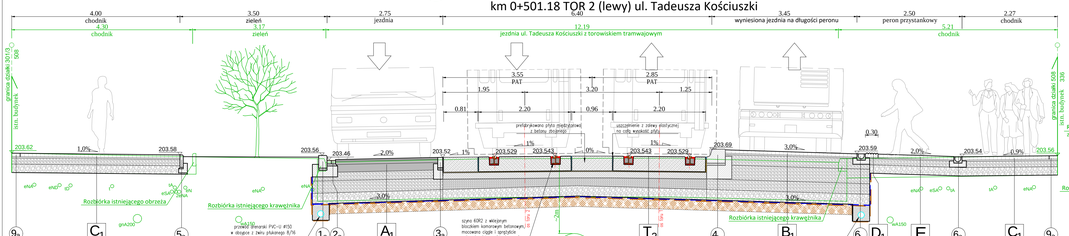

Przekrój K8-K8

Skala 1:50

km 0+650.43 TOR 1 (prawy) ul. Tadeusza Kościuszki

km 0+615.12 TOR 2 (lewy) ul. Tadeusza Kościuszki

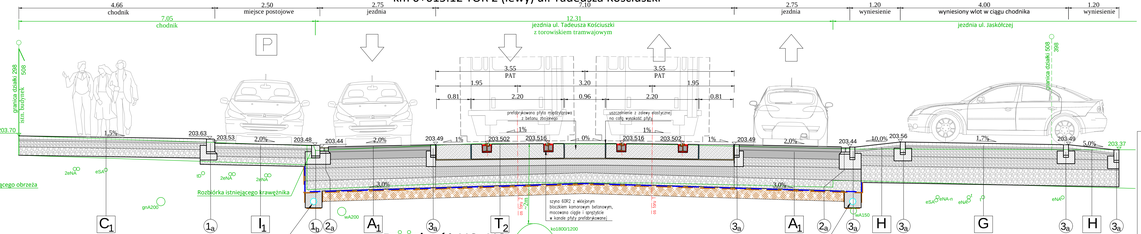

Przekrój K9-K9

Skala 1:50

ul. Włóczków

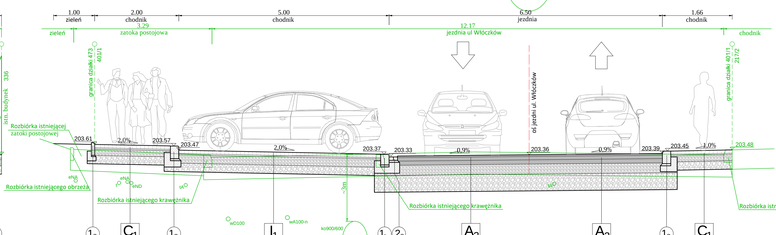

Fundusze Europejskie Infrastruktura Środowisko | ZIKIT | Kraków | Unia Europejska Fundusz Spójności

Zamawiający:
Gmina Miejska Kraków reprezentowana przez
Dyrektora Zarządu Infrastruktury Komunalnej i Transportu w Krakowie
ul. Centralna 53, 31-586 Kraków

Generalny Projektant:
PRACOWNIA PLANOWANIA I PROJEKTOWANIA SYSTEMÓW TRANSPORTU ALTRANS
TELFAX +48 12 617 77 99 / 617 91 01 ul. OLKUSKA 13A/1A, 30-132 KRAKÓW, ALTRANS@ALTRANS.KRAKOW.PL, WWW.ALTRANS.KRAKOW.PL

Projektant branżowy:
PRACOWNIA PLANOWANIA I PROJEKTOWANIA SYSTEMÓW TRANSPORTU ALTRANS
TELFAX +48 12 617 77 99 / 617 91 01 ul. OLKUSKA 13A/1A, 30-132 KRAKÓW, ALTRANS@ALTRANS.KRAKOW.PL, WWW.ALTRANS.KRAKOW.PL

Nazwa i adres inwestycji:
Przebudowa torowiska tramwajowego w ciągu ul. Zwierzynieckiej i ul. Kościuszki w Krakowie wraz z przebudową sieci trakcyjnej, odwodnienia, oświetlenia, przebudową kolidującej infrastruktury technicznej, rozbudową pętli tramwajowej „Salwator"

Faza:
PROJEKT BUDOWLANY

	Imię i nazwisko	Specjalność	Nr uprawnień / izba	Podpis
Projektant branży drogowej	mgr inż. Grzegorz Grabowski	drogowa	MAP/0277/POOD/10 MAP/0019/POOD/11	
Projektant branży sanitarnej	mgr inż. Grzegorz Kalfas	inżynieryjna drogowa	MAP/0021/POOT/11 MAP/0019/POOT/17	
	mgr inż. Mateusz Antolec			
	inż. Michał Stochniał	kolejowa	SLK/0979/POWOM/05 SLK/Bc/0996/06	
	mgr inż. Michał Bryg			
Sprawdzający	mgr inż. Stanisław Albricht	konstrukcyjno-budowlana	Nr ewid. 145/2001 MAP/WA/5554/01	

Tytuł rysunku:
Przekroje konstrukcyjne, ul. Kościuszki

Branża: DROGOWO - TOROWA

Skala: 1:50

Data: 29.10.2018 r.

Nazwa i numer rysunku: PB / DR / PTK / 05.2