Przekrój K10-K10

Skala 1:50

km 0+971.01 TOR 1 (prawy) ul. Tadeusza Kościuszki

km 0+935.19 TOR 2 (lewy) ul. Tadeusza Kościuszki

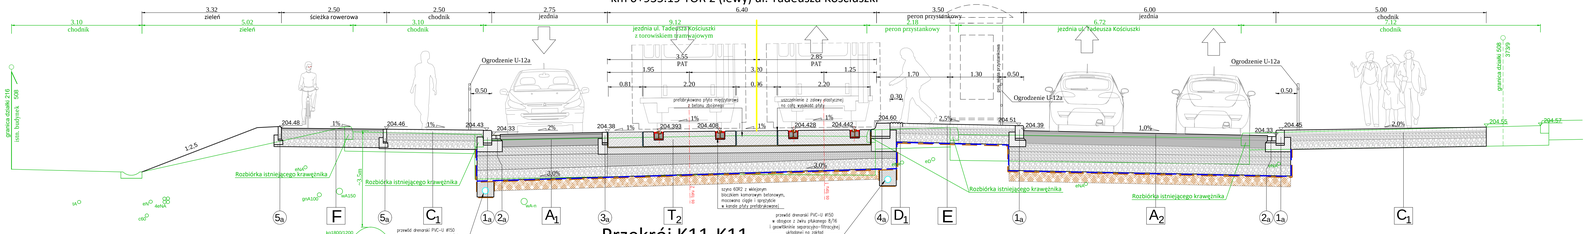

Przekrój K11-K11

Skala 1:50

km 0+951.84 TOR 1 (prawy) ul. Tadeusza Kościuszki

km 0+960.02 TOR 2 (lewy) ul. Tadeusza Kościuszki

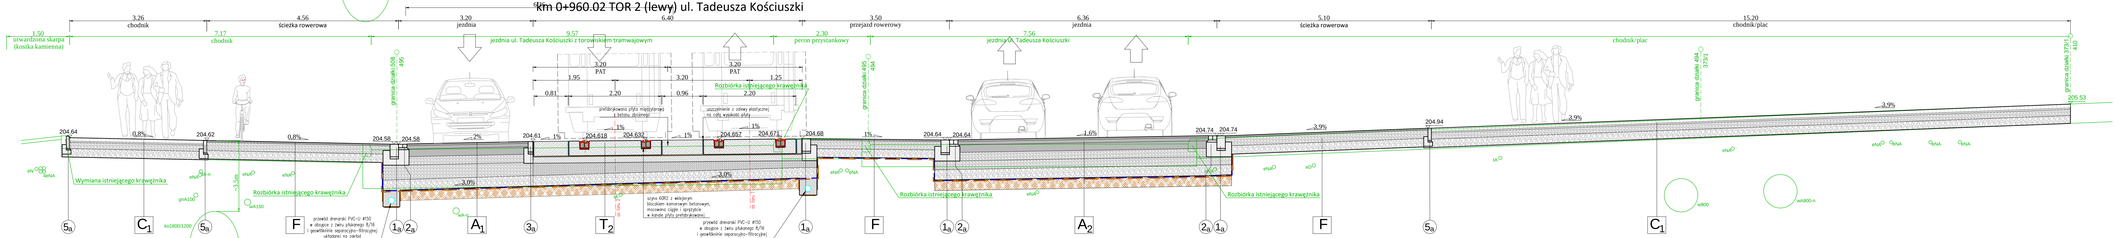

Fundusze Europejskie Infrastruktura i Środowisko | ZIKiT Kraków | Unia Europejska Fundusz Spójności

Zamawiający:
Gmina Miejska Kraków reprezentowana przez
Dyrektora Zarządu Infrastruktury Komunalnej i Transportu w Krakowie
ul. Centralna 53, 31-586 Kraków

Generalny Projektant:
PRACOWNIA PLANOWANIA I PROJEKTOWANIA SYSTEMÓW TRANSPORTU ALTRANS
TEL./FAX: +48 12 417 77 79 +(12) 417 77 80 UL. JULIUSZA LEA 114, 30-133 KRAKÓW, ALTRANS@ALTRANS.KRAKOW.PL, WWW.ALTRANS.KRAKOW.PL

Projektant branżowy:
PRACOWNIA PLANOWANIA I PROJEKTOWANIA SYSTEMÓW TRANSPORTU ALTRANS
TEL./FAX: +48 12 417 77 79 +(12) 417 77 80 UL. JULIUSZA LEA 114, 30-133 KRAKÓW, ALTRANS@ALTRANS.KRAKOW.PL, WWW.ALTRANS.KRAKOW.PL

Nazwa i adres inwestycji:
Przebudowa torowiska tramwajowego w ciągu ul. Zwierzynieckiej i ul. Kościuszki w Krakowie wraz z przebudową sieci trakcyjnej, odwodnienia, oświetlenia, przebudową kolidującej infrastruktury technicznej, rozbudowę pętli tramwajowej „Salwator"

Fazа: PROJEKT BUDOWLANY

	Imię i nazwisko	Specjalność	Nr uprawnień / izba	Podpis
Projektant Kierujący Zespołem	mgr inż. Grzegorz Grabowski	drogowa	MAP/0277/POOD/10 MAP/0277/POOD/11	
Projektant	mgr inż. Grzegorz Kalfas	inżynieryjna drogowa	MAP/0622/POOI/17 MAP/0622/POOI/17	
	mgr inż. Mateusz Antolec	kolejowa	SLK/0979/POOK/05 SLK/Bz/3896/06	
	inż. Michał Stochniał			
	mgr inż. Michał Bryg			
Sprawdzający	mgr inż. Stanisław Albricht	konstrukcyjno-budowlana	Nr ewid. 145/2001 MAP/BO/1444/01	

Tytuł rysunku:
Przekroje konstrukcyjne, ul. Kościuszki

Branża	Skala
DROGOWO - TOROWA	1:50
Data	Numer rysunku
29.10.2018 r.	PB / DR / PTK / 05.3