Przekrój Z1-Z1

Skala 1:50

km 1+052.57 TOR 1 (prawy) ul. Zwierzyniecka

km 1+016.33 TOR 2 (lewy) ul. Zwierzyniecka

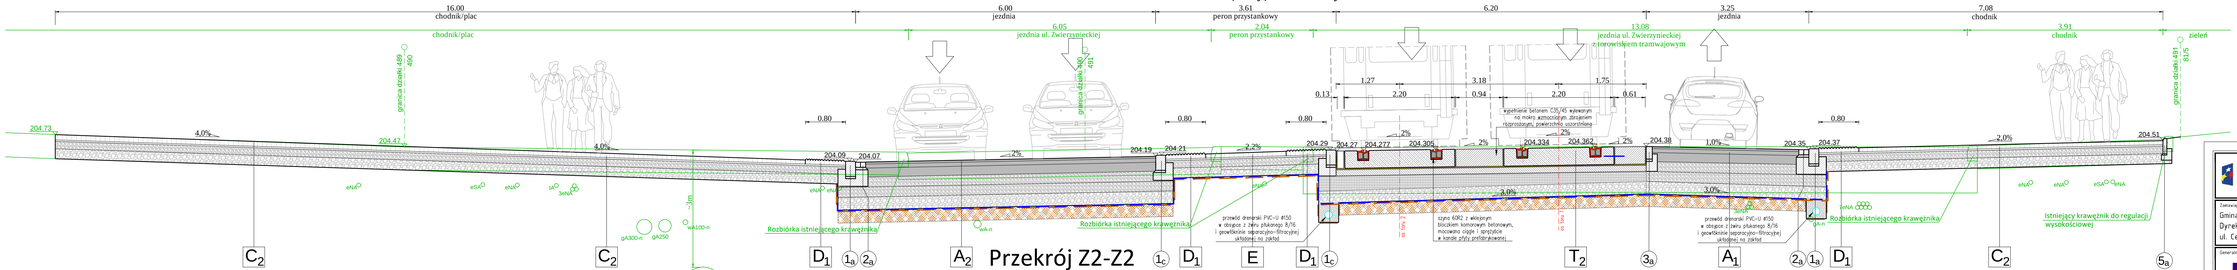

Przekrój Z2-Z2

Skala 1:50

km 1+081.54 TOR 1 (prawy) ul. Zwierzyniecka

km 1+045.09 TOR 2 (lewy) ul. Zwierzyniecka

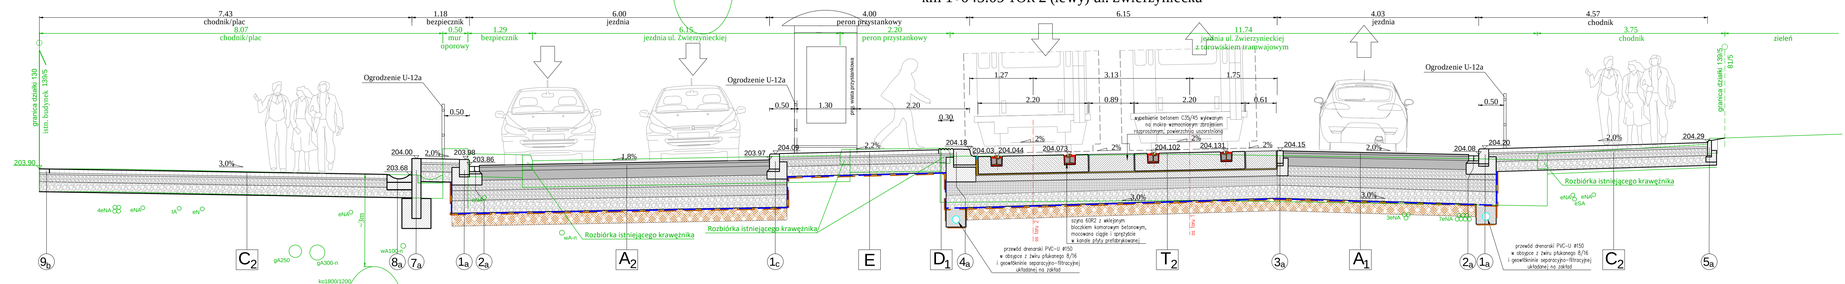

Fundusze Europejskie na Rozwój Cyfrowy | ZIKiT Kraków | Unia Europejska Fundusz Spójności

Zamawiający:
Gmina Miejska Kraków reprezentowana przez
Dyrektora Zarządu Infrastruktury Komunalnej i Transportu w Krakowie
ul. Centralna 53, 31-586 Kraków

Generalny Projektant:
PRACOWNIA PLANOWANIA I PROJEKTOWANIA SYSTEMÓW TRANSPORTU ALTRANS
TEL/FAX: +48 12 637 27 79 / 423 91 05 UL. JUSZCZYN-LEA 114c 30-133 KRAKÓW ALTRANS@ALTRANS.KRAKOW.PL WWW.ALTRANS.KRAKOW.PL

Projektant branżowy:
PRACOWNIA PLANOWANIA I PROJEKTOWANIA SYSTEMÓW TRANSPORTU ALTRANS
TEL/FAX: +48 12 637 27 79 / 423 91 05 UL. JUSZCZYN-LEA 114c 30-133 KRAKÓW ALTRANS@ALTRANS.KRAKOW.PL WWW.ALTRANS.KRAKOW.PL

Nazwa i adres inwestycji:
Przebudowa torowiska tramwajowego w ciągu ul. Zwierzynieckiej i ul. Kościuszki w Krakowie wraz z przebudową sieci trakcyjnej, odwodnienia, oświetlenia, przebudową kolidującej infrastruktury technicznej, rozbudową pętli tramwajowej „Salwator"

Faza:
PROJEKT BUDOWLANY

	Imię i nazwisko	Specjalność	Nr uprawnień / izba	Podpis
Projektant branży drogowej	mgr inż. Grzegorz Grabowski	drogowa	MAP/0277/POOL/18/ MAP/80/0072/11	
Zespół projektowy	mgr inż. Grzegorz Kalfas	inżynieryjna drogowa	MAP/0022/PBD/17 MAP/80/0292/17	
	mgr inż. Mateusz Antolec	-	-	
	inż. Michał Stochniał	kolejowa	SLK/0979/POOL/05 SLK/BK/3898/06	
	mgr inż. Michał Bryg	-	-	
Sprawdzający	mgr inż. Stanisław Albricht	konstrukcyjno-budowlana	Nr ewid: 145/2001 MAP/80/5164/01	

Tytuł rysunku:
Przekroje konstrukcyjne, ul. Zwierzynieckia

Branża: DROGOWO - TOROWA

Skala: 1:50

Data: 29.10.2018 r.

Numer rysunku: PB / DR / PTK / 05.4

Wszelkie prawa autorskie, będące przedmiotem niniejszego opracowania, podlegają ochronie na podstawie przepisów ustawy o prawie autorskim i prawach pokrewnych. Bez zgody autora nie wolno powielać, kopiować ani udostępniać osobom trzecim.