Przekrój Z3-Z3

Skala 1:50

km 1+244.56 TOR 1 (prawy) ul. Zwierzyniecka

km 1+207.72 TOR 2 (lewy) ul. Zwierzyniecka

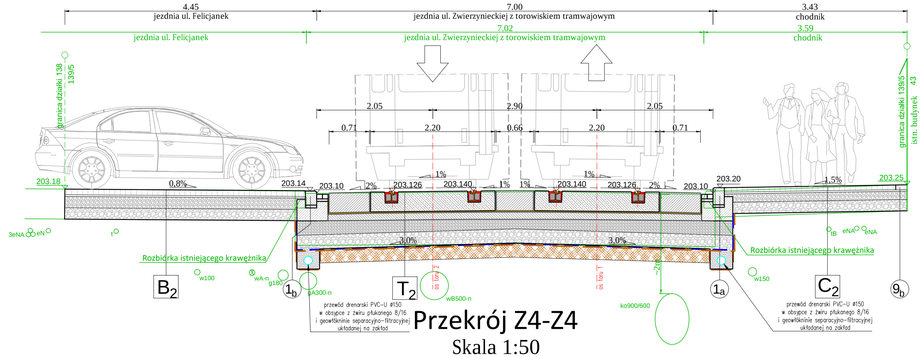

Przekrój Z4-Z4

Skala 1:50

km 1+281.76 TOR 1 (prawy) ul. Zwierzyniecka

km 1+244.92 TOR 2 (lewy) ul. Zwierzyniecka

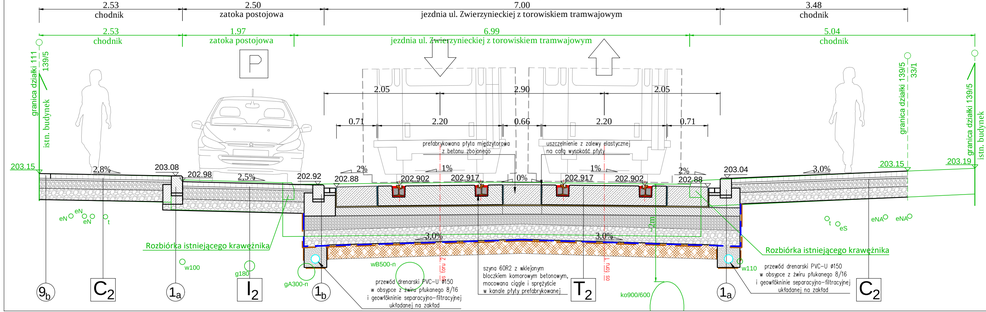

Przekrój Z5-Z5

Skala 1:50

km 1+334.18 TOR 1 (prawy) ul. Zwierzyniecka

km 1+297.34 TOR 2 (lewy) ul. Zwierzyniecka

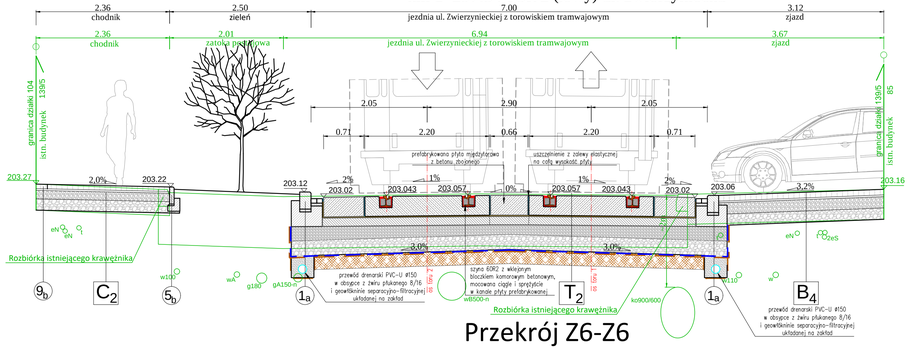

Przekrój Z6-Z6

Skala 1:50

km 1+387.92 TOR 1 (prawy) ul. Zwierzyniecka

km 1+351.64 TOR 2 (lewy) ul. Zwierzyniecka

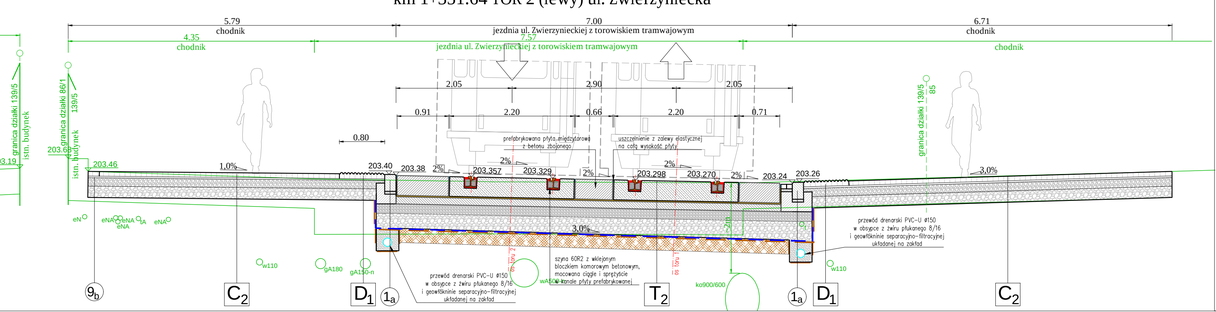

Fundusze Europejskie Infrastruktura i Środowisko | ZIKiT Kraków | Unia Europejska Fundusz Spójności

Zamawiający:
Gmina Miejska Kraków reprezentowana przez
Dyrektora Zarządu Infrastruktury Komunalnej i Transportu w Krakowie
ul. Centralna 53, 31-586 Kraków

Generalny Projektant:
PRACOWNIA PLANOWANIA I PROJEKTOWANIA SYSTEMÓW TRANSPORTU ALTRANS
TEL/FAX +48 12 637 27 79 / 623 93 45 UL. JULIUSZA LEA 114 30-133 KRAKÓW ALTRANSBALTRANS.KRAKOW.PL WWW.ALTRANS.KRAKOW.PL

Projektant branżowy:
PRACOWNIA PLANOWANIA I PROJEKTOWANIA SYSTEMÓW TRANSPORTU ALTRANS
TEL/FAX +48 12 637 27 79 / 623 93 45 UL. JULIUSZA LEA 114 30-133 KRAKÓW ALTRANSBALTRANS.KRAKOW.PL WWW.ALTRANS.KRAKOW.PL

Nazwa i adres inwestycji:
Przebudowa torowiska tramwajowego w ciągu ul. Zwierzynieckiej i ul. Kościuszki w Krakowie wraz z przebudową sieci trakcyjnej, odwodnienia, oświetlenia, przebudową kolidującej infrastruktury technicznej, rozbudową pętli tramwajowej „Salwator"

Faza:
PROJEKT BUDOWLANY

	Imię i nazwisko:	Specjalność:	Nr uprawnień / izba	Podpis:
Projektant (autor projektu drogowej)	mgr inż. Grzegorz Grabowski	drogowa	MAP/0277/POOD/10 MAP/BD/0072/13	
Zespół projektowy	mgr inż. Grzegorz Kalfas	inżynieryjna drogowa	MAP/0022/PBDI/17 MAP/BD/0292/17	
	mgr inż. Mateusz Antolec	-	-	
	inż. Michał Stochniał	kolejowa	SLK/0979/PWOM/05 SLK/BK/3896/06	
	mgr inż. Michał Bryg	-	-	
Sprawdzający	mgr inż. Stanisław Albricht	konstrukcyjno-budowlana	Nr ewid. 145/2001 MAP/BO/5164/01	

Tytuł rysunku:
Przekroje konstrukcyjne, ul. Zwierzynieckiej

Branża:	Skala:
DROGOWO - TOROWA	1:50
Data:	Numer rysunku:
29.10.2018 r.	PB / DR / PTK / 05.5

Kopia lub publikacja, także w postaci wydruku, bez zgody autora jest zabroniona i może być ścigana na podstawie przepisów prawa autorskiego i dóbr osobistych.