Przekrój K6-K6

Skala 1:50

ul. Senatorska

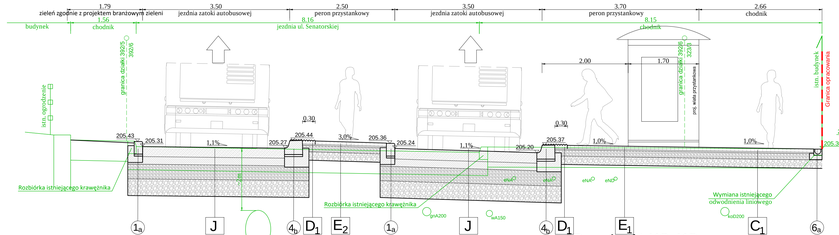

Przekrój K7-K7

Skala 1:50

km 0+203.20 TOR 1 (prawy) ul. Tadeusza Kościuszki

km 0+169.88 TOR 2 (lewy) ul. Tadeusza Kościuszki

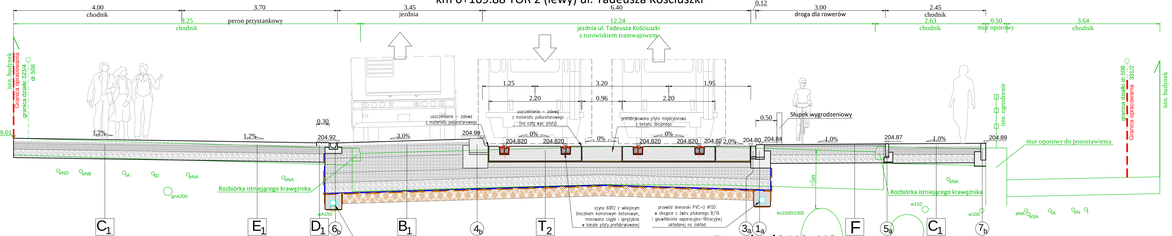

Przekrój K8-K8

Skala 1:50

km 0+340.42 TOR 1 (prawy) ul. Tadeusza Kościuszki

km 0+305.29 TOR 2 (lewy) ul. Tadeusza Kościuszki

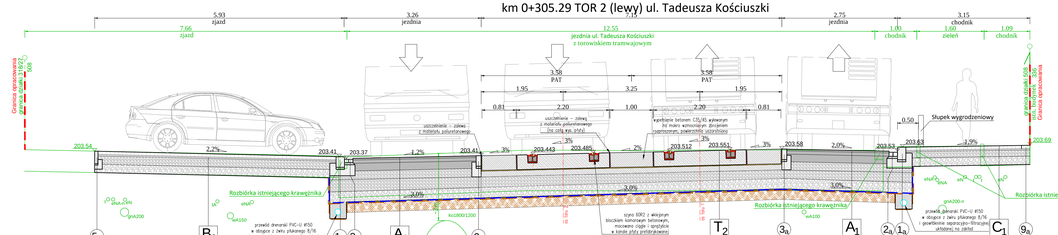

Przekrój K9-K9

Skala 1:50

km 0+203.20 TOR 1 (prawy) ul. Tadeusza Kościuszki

km 0+169.88 TOR 2 (lewy) ul. Tadeusza Kościuszki

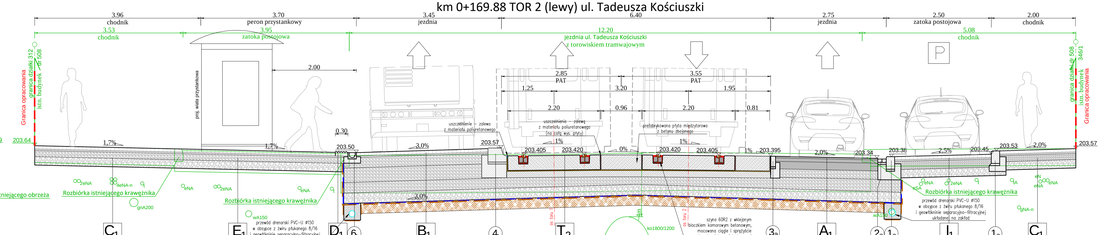

Fundusze Europejskie Infrastruktura i Środowisko | Kraków | Unia Europejska Fundusz Spójności

Zamawiający:
Gmina Miejska Kraków reprezentowana przez
Dyrektora Zarządu Dróg Miasta Krakowa
ul. Centralna 53, 31-586 Kraków

Generalny Projektant:
PRACOWNIA PLANOWANIA I PROJEKTOWANIA SYSTEMÓW TRANSPORTU ALTRANS
TEL/FAX: +48 12 637 27 79 / 637 91 81 ul. GAJOWA 126 lok. 10, 33-332 KRAKÓW, AL.TRANSBUS/TRAM, KRAKÓW PL, WWW.ALTRANS.KRAKOW.PL

Projektant branżowy:
PRACOWNIA PLANOWANIA I PROJEKTOWANIA SYSTEMÓW TRANSPORTU ALTRANS
TEL/FAX: +48 12 637 27 79 / 637 91 81 ul. GAJOWA 126 lok. 10, 33-332 KRAKÓW, AL.TRANSBUS/TRAM, KRAKÓW PL, WWW.ALTRANS.KRAKOW.PL

Nazwa i adres inwestycji:
Przebudowa torowiska tramwajowego w ciągu ul. Zwierzynieckiej i ul. Kościuszki w Krakowie wraz z przebudową sieci trakcyjnej, odwodnienia, oświetlenia, przebudową kolidującej infrastruktury technicznej, rozbudową pętli tramwajowej „Salwator"

Faza:
PROJEKT BUDOWLANY

Branża	Imię i nazwisko	Specjalność	Nr uprawnień / izba	Podpis
Projektant branży drogowej	mgr inż. Grzegorz Grabowski	drogowa	MAP/0277/POOD/10 MAP/0019/PWOD/11	
Projektant branży sanitarnej	mgr inż. Grzegorz Kalfas	inżynieryjna drogowa	MAP/0021/POOI/11 MAP/0019/POOI/17	
	mgr inż. Mateusz Antolec			
	inż. Michał Stochniał	kolejowa	SLK/0979/PWOM/05 SLK/BL/0996/06	
	mgr inż. Michał Bryg			
Sprawdzający	mgr inż. Stanisław Albricht	konstrukcyjno-budowlana	SK-0016/ 185/2001 MAP/80/1554/01	

Tytuł rysunku:
Przekroje konstrukcyjne, ul. Kościuszki

Skala: 1:50

Data: 12.04.2019 r.

Nazwa rysunku: PB / DR / PTK / 05.2