Przekrój K10-K10

Skala 1:50

km 0+535.37 TOR 1 (prawy) ul. Tadeusza Kościuszki

km 0+500.06 TOR 2 (lewy) ul. Tadeusza Kościuszki

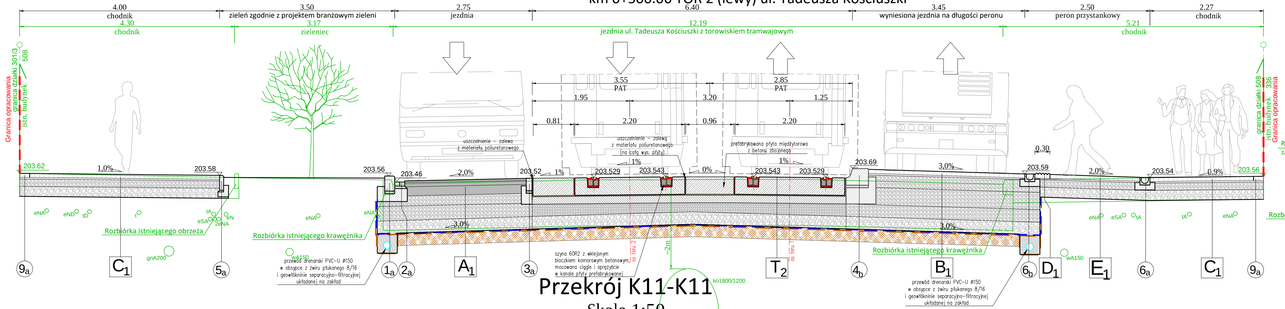

Przekrój K11-K11

Skala 1:50

km 0+650.43 TOR 1 (prawy) ul. Tadeusza Kościuszki

km 0+615.12 TOR 2 (lewy) ul. Tadeusza Kościuszki

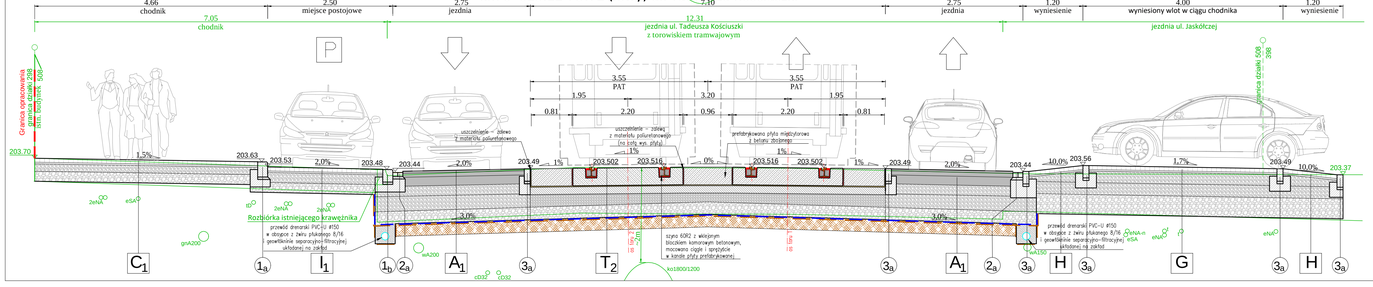

Przekrój K12-K12

Skala 1:50

km 0+025.80 ul. Włóczków

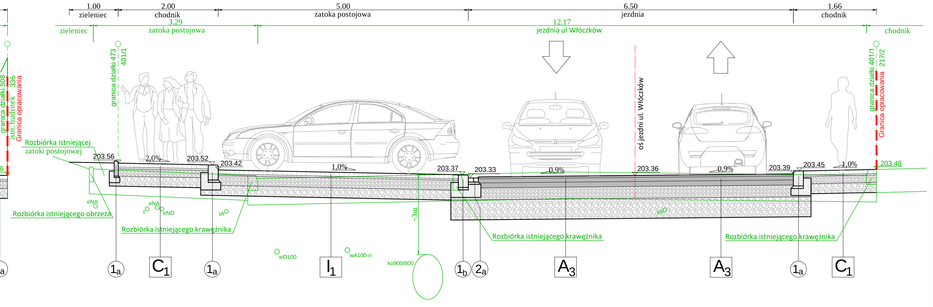

Fundusze Europejskie Infrastruktura i Środowisko	Kraków
Unia Europejska Fundusz Spójności	

Zamawiający

Gmina Miejska Kraków reprezentowana przez
Dyrektora Zarządu Dróg Miasta Krakowa
ul. Centralna 53, 31-586 Kraków

Generalny Projektant

PRACOWNIA PLANOWANIA I PROJEKTOWANIA SYSTEMÓW TRANSPORTU ALTRANS

TEL/FAX: +48 12 637 27 79 / 633 91 65 UL. JULIUSZA LEA 114c 30-133 KRAKÓW ALTRANSBALTRANS.KRAKOW.PL WWW.ALTRANS.KRAKOW.PL

Projektant branżowy

PRACOWNIA PLANOWANIA I PROJEKTOWANIA SYSTEMÓW TRANSPORTU ALTRANS

TEL/FAX: +48 12 637 27 79 / 633 91 65 UL. JULIUSZA LEA 114c 30-133 KRAKÓW ALTRANSBALTRANS.KRAKOW.PL WWW.ALTRANS.KRAKOW.PL

Nazwa i adres inwestycji

Przebudowa torowiska tramwajowego w ciągu ul. Zwierzynieckiej i ul. Kościuszki w Krakowie wraz z przebudową sieci trakcyjnej, odwodnienia, oświetlenia, przebudową kolidującej infrastruktury technicznej, rozbudową pętli tramwajowej „Salwator"

Faza

PROJEKT BUDOWLANY

	Imię i nazwisko	Specjalność	Nr uprawnień / izba	Podpis
Projektant trakcji drogowej	mgr inż. Grzegorz Grabowski	drogowa	MAP/0277/POOD/10 MAP/80/0072/11	
Zespół projektowy	mgr inż. Grzegorz Kalfas	inżynieryjna drogowa	MAP/0022/PBD/17 MAP/80/0292/17	
	mgr inż. Mateusz Antolec	-	-	
	inż. Michał Stochniał	kolejowa	SLK/0979/PWOM/05 SLK/BI/3896/06	
	mgr inż. Michał Bryg	-	-	
Sprawdzający	mgr inż. Stanisław Albricht	konstrukcyjno-budowlana	Nr ewid. 145/2001 MAP/80/5164/01	

Tytuł rysunku

Przekroje konstrukcyjne, ul. Kościuszki

Branża: DROGOWO - TOROWA	Skala: 1:50
Data: 12.04.2019 r.	Numer rysunku: PB / DR / PTK / 05.3

Wszelkie prawa autorskie do niniejszej dokumentacji projektowej, jej elementów graficznych oraz koncepcyjnych rozwiązań w niej zawartych, podlegają ochronie na podstawie przepisów ustawy z dnia 4 lutego 1994 r. o prawie autorskim i prawach pokrewnych (Dz.U. z 2006 r. Nr 90, poz. 631 z późn. zm.). Kopiowanie, powielanie, rozpowszechnianie lub wykorzystywanie w jakiejkolwiek formie bez pisemnej zgody autora jest zabronione.