Przekrój K13-K13

Skala 1:50

km 0+971.01 TOR 1 (prawy) ul. Tadeusza Kościuszki

km 0+935.19 TOR 2 (lewy) ul. Tadeusza Kościuszki

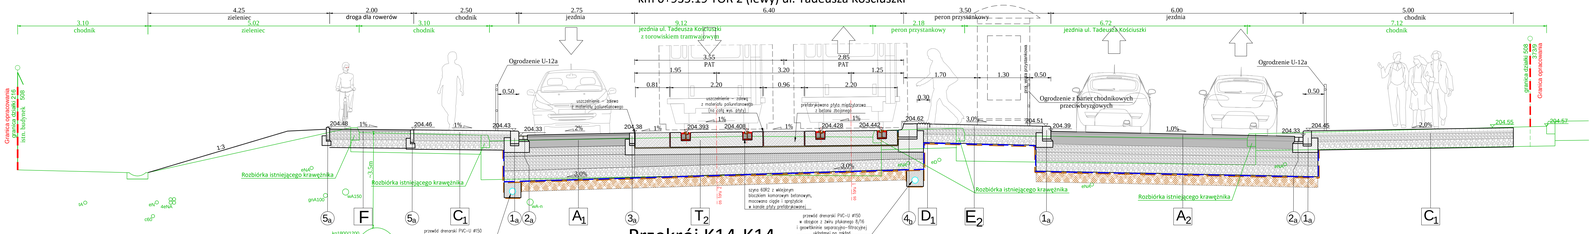

Przekrój K14-K14

Skala 1:50

km 0+951.84 TOR 1 (prawy) ul. Tadeusza Kościuszki

km 0+960.02 TOR 2 (lewy) ul. Tadeusza Kościuszki

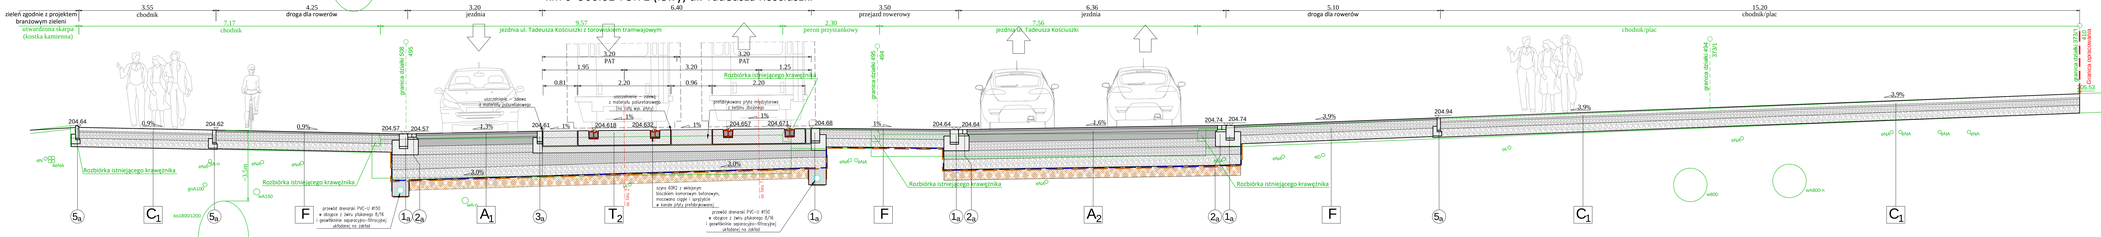

Fundusze Europejskie infrastruktura środowisko

Kraków

Unia Europejska Fundusze Strukturalne

Zamawiający:
Gmina Miejska Kraków reprezentowana przez
Dyrektora Zarządu Dróg Miasta Krakowa
ul. Centralna 53, 31-586 Kraków

Sporządził, Projektant:
PRACOWNIA PLANOWANIA I PROJEKTOWANIA SYSTEMÓW TRANSPORTU ALTRANS
TEL/FAX: +48 12 417 27 70 / 417 91 41 UL. OLKUSZA 1/8 LK 114 31-131 KRAKÓW ALTRANS@ALTRANS.KRAKOW.PL WWW.ALTRANS.KRAKOW.PL

Projektant branżowy:
PRACOWNIA PLANOWANIA I PROJEKTOWANIA SYSTEMÓW TRANSPORTU ALTRANS
TEL/FAX: +48 12 417 27 70 / 417 91 41 UL. OLKUSZA 1/8 LK 114 31-131 KRAKÓW ALTRANS@ALTRANS.KRAKOW.PL WWW.ALTRANS.KRAKOW.PL

Nazwa i adres inwestycji:
Przebudowa torowiska tramwajowego w ciągu ul. Zwierzynieckiej i ul. Kościuszki w Krakowie wraz z przebudową sieci trakcyjnej, odwodnienia, oświetlenia, przebudową kolidującej infrastruktury technicznej, rozbudowę pętli tramwajowej „Salwator"

Faza:
PROJEKT BUDOWLANY

	Imię i nazwisko	Specjalność	Nr uprawnień / izba	Podpis
Projektant (z pełnią uprawnień)	mgr inż. Grzegorz Grabowski	drogowa	MAŁ-0277/POOD/10 MAŁ-BO/0277/13	
Zespół projektowy	mgr inż. Grzegorz Kałfas	inżynieryjna drogowa	MAŁ-BO/0279/07 MAŁ-BO/4292/17	
	mgr inż. Mateusz Antolec			
	inż. Michał Stochniał	kolejowa	SLA-0079/POOK/05 SLA-BK-3896/06	
	mgr inż. Michał Bryg			
Sprawdzający	mgr inż. Stanisław Albricht	konstrukcyjno-budowlana	Nr ewid. 1481/2001 MAŁ-BO/1064/03	

Tytuł rysunku:
Przekroje konstrukcyjne, ul. Kościuszki

Branża:	DROGOWO - TOROWA	Skala:	1:50
Data:	12.04.2019 r.	Numer rysunku:	PB / DR / PTK / 05.4