Przekrój Z1-Z1

Skala 1:50

km 1+052.57 TOR 1 (prawy) ul. Zwierzyniecka

km 1+016.33 TOR 2 (lewy) ul. Zwierzyniecka

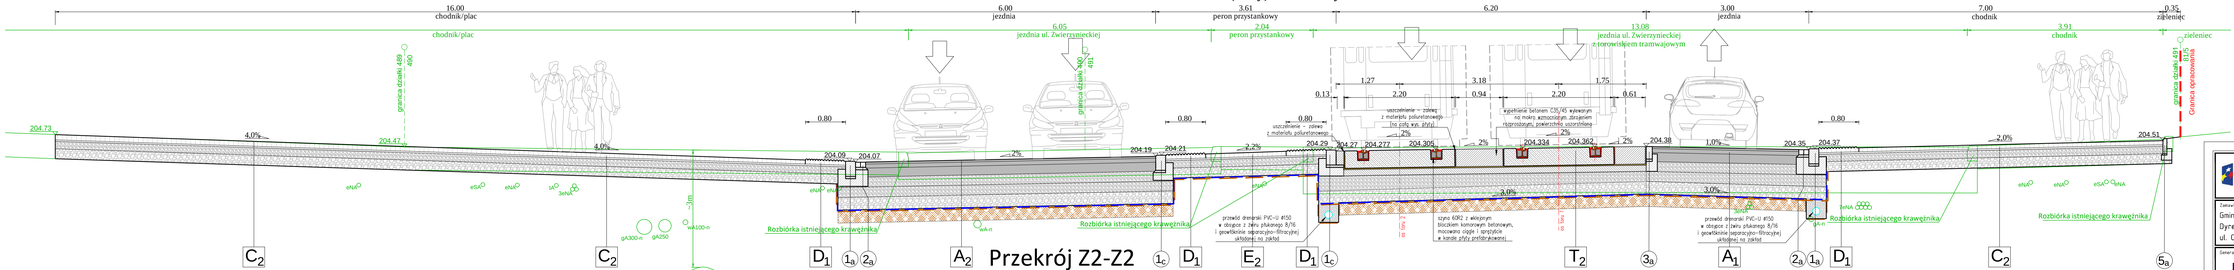

Przekrój Z2-Z2

Skala 1:50

km 1+081.54 TOR 1 (prawy) ul. Zwierzyniecka

km 1+045.09 TOR 2 (lewy) ul. Zwierzyniecka

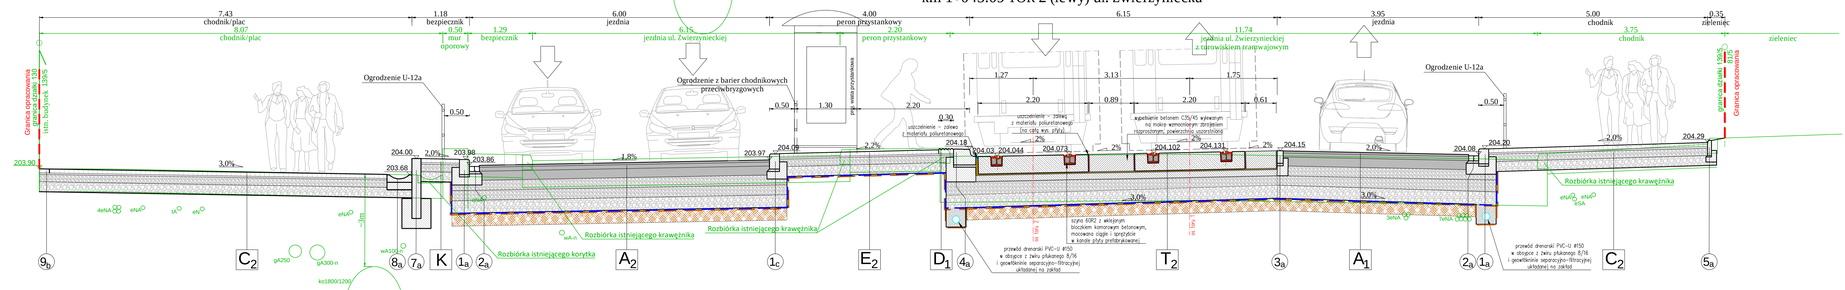

Fundusze Europejskie na rozwój Śródmieścia | Kraków | Unia Europejska Fundusz Spójności

Zamawiający:

Gmina Miejska Kraków reprezentowana przez
Dyrektora Zarządu Dróg Miasta Krakowa
ul. Centralna 53, 31-586 Kraków

Generalny Projektant:

PRACOWNIA PLANOWANIA I PROJEKTOWANIA SYSTEMÓW TRANSPORTU ALTRANS

TEL/FAX: +48 12 637 27 79 / 423 91 05 ul. JUL/SZA LEA 114c 30-133 KRAKÓW ALTRANS@ALTRANS.KRAKOW.PL WWW.ALTRANS.KRAKOW.PL

Projektant branżowy:

PRACOWNIA PLANOWANIA I PROJEKTOWANIA SYSTEMÓW TRANSPORTU ALTRANS

TEL/FAX: +48 12 637 27 79 / 423 91 05 ul. JUL/SZA LEA 114c 30-133 KRAKÓW ALTRANS@ALTRANS.KRAKOW.PL WWW.ALTRANS.KRAKOW.PL

Nazwa i adres inwestycji:

Przebudowa torowiska tramwajowego w ciągu ul. Zwierzynieckiej i ul. Kościuszki w Krakowie wraz z przebudową sieci trakcyjnej, odwodnienia, oświetlenia, przebudową kolidującej infrastruktury technicznej, rozbudową pętli tramwajowej „Salwator"

Faza:

PROJEKT BUDOWLANY

	Imię i nazwisko	Specjalność	Nr uprawnień / izba	Podpis
Projektant branży drogowej	mgr inż. Grzegorz Grabowski	drogowa	MAP/0277/POOG/18 MAP/80/0072/11	
Zespół projektowy	mgr inż. Grzegorz Kalfas	inżynieryjna drogowa	MAP/0022/PBD/17 MAP/80/0292/17	
	mgr inż. Mateusz Antolec	-	-	
	inż. Michał Stochniał	kolejowa	SLK/0979/PWOM/05 SLK/BK/3898/06	
	mgr inż. Michał Bryg	-	-	
Sprawdzający	mgr inż. Stanisław Albricht	konstrukcyjno-budowlana	Nr ewid. 145/2001 MAP/80/5164/01	

Tytuł rysunku:

Przekroje konstrukcyjne, ul. Zwierzynieckia

Branża: DROGOWO - TOROWA	Skala: 1:50
Data: 12.04.2019 r.	Numer rysunku: PB / DR / PTK / 05.5

Wszelkie prawa autorskie, kopiowanie i udostępnianie osobom trzecim, bez pisemnej zgody Altrans Sp. z o.o. zabronione. Projektant nie ponosi odpowiedzialności za zmiany wprowadzone przez osoby trzecie.