




PRZEKRÓJ ZWYKŁY

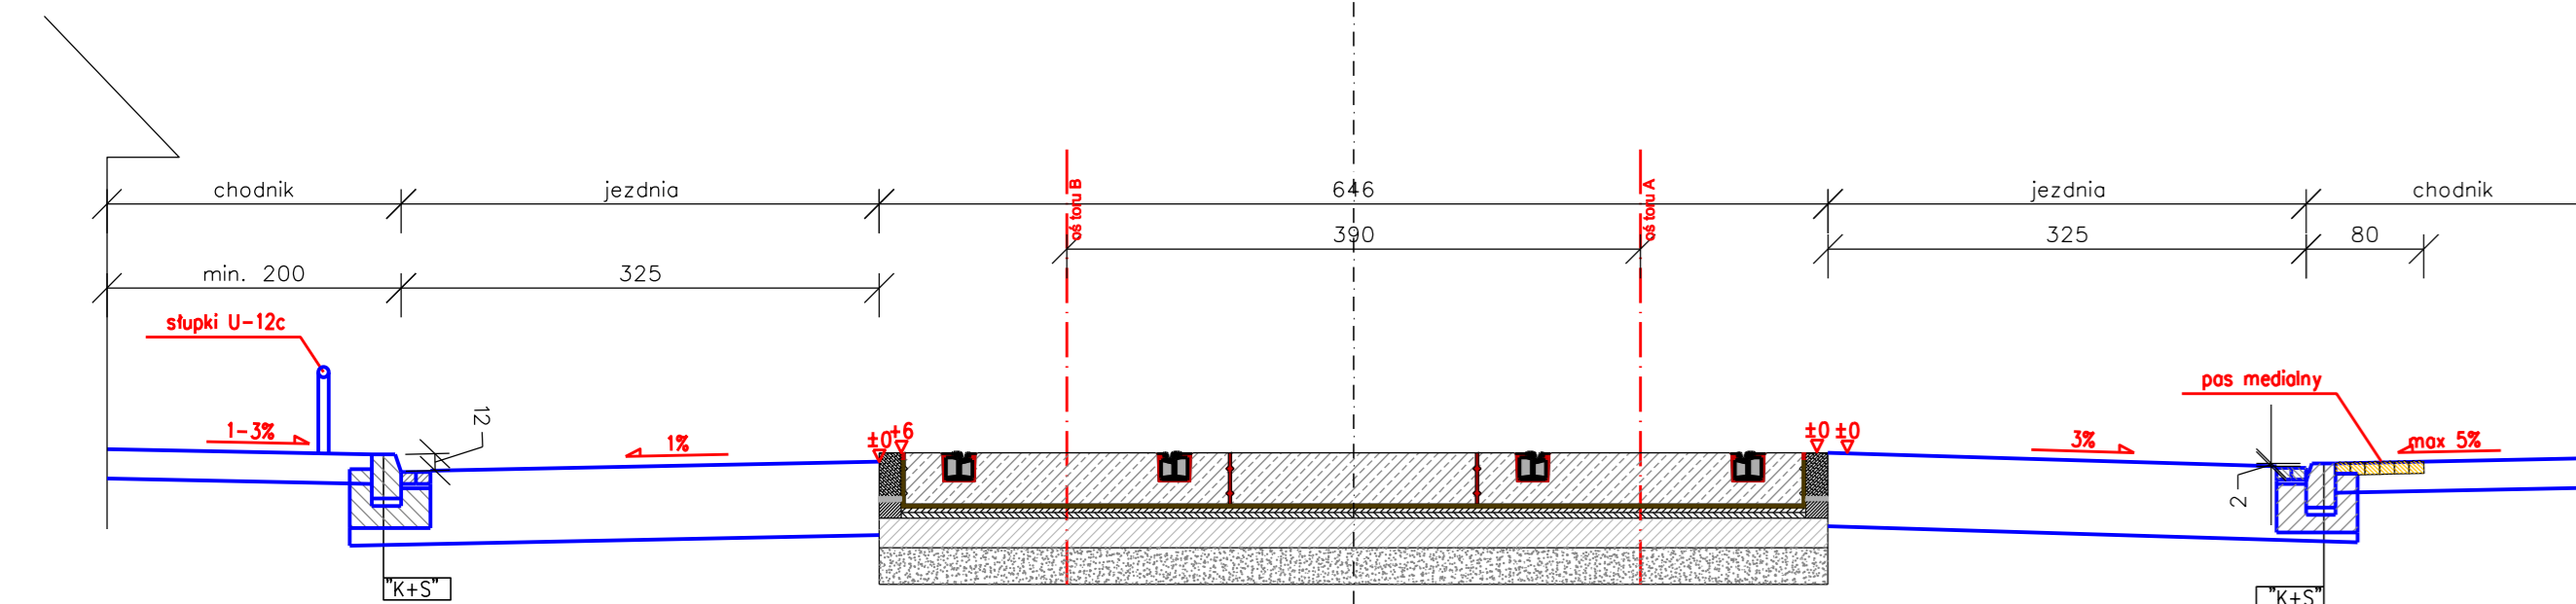


PRZEKRÓJ PRZEZ PRZEJŚCIE DLA PIESZYCH

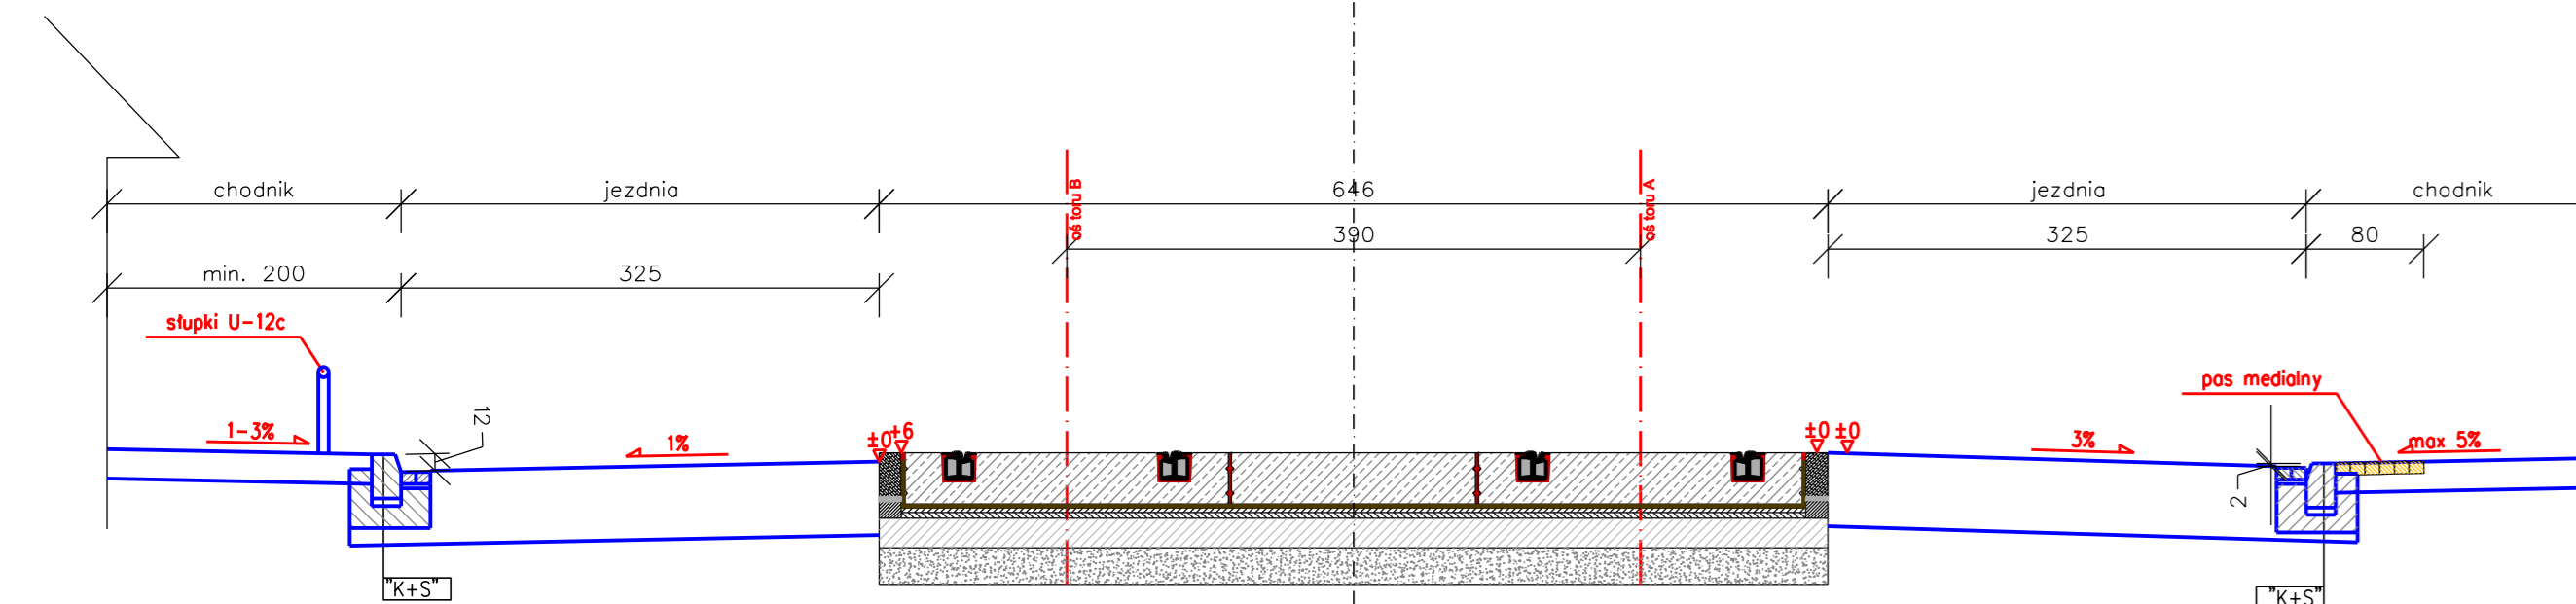


PRZEKRÓJ PRZEZ PERON WIEDEŃSKI

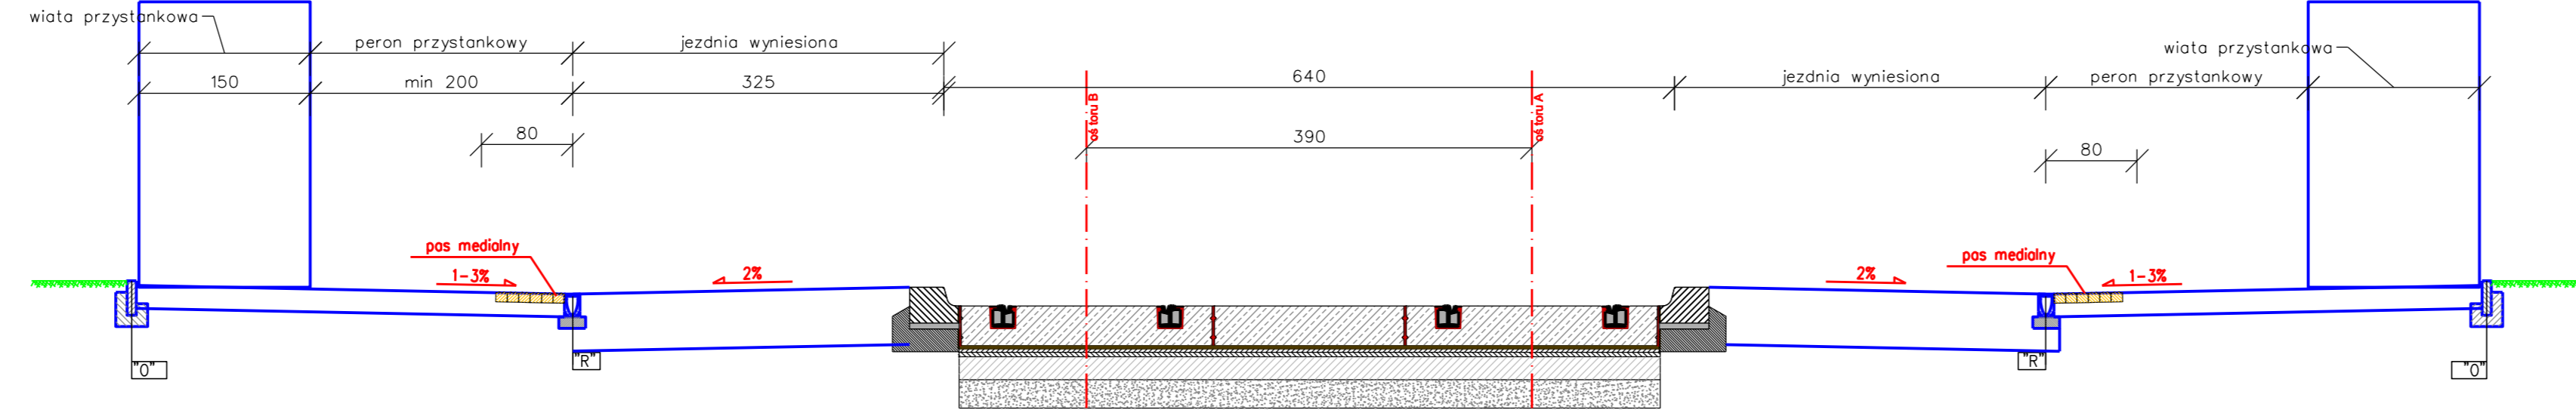

PRZEKRÓJ W REJONIE SKRZYŻOWANIA Z ALEJAMI

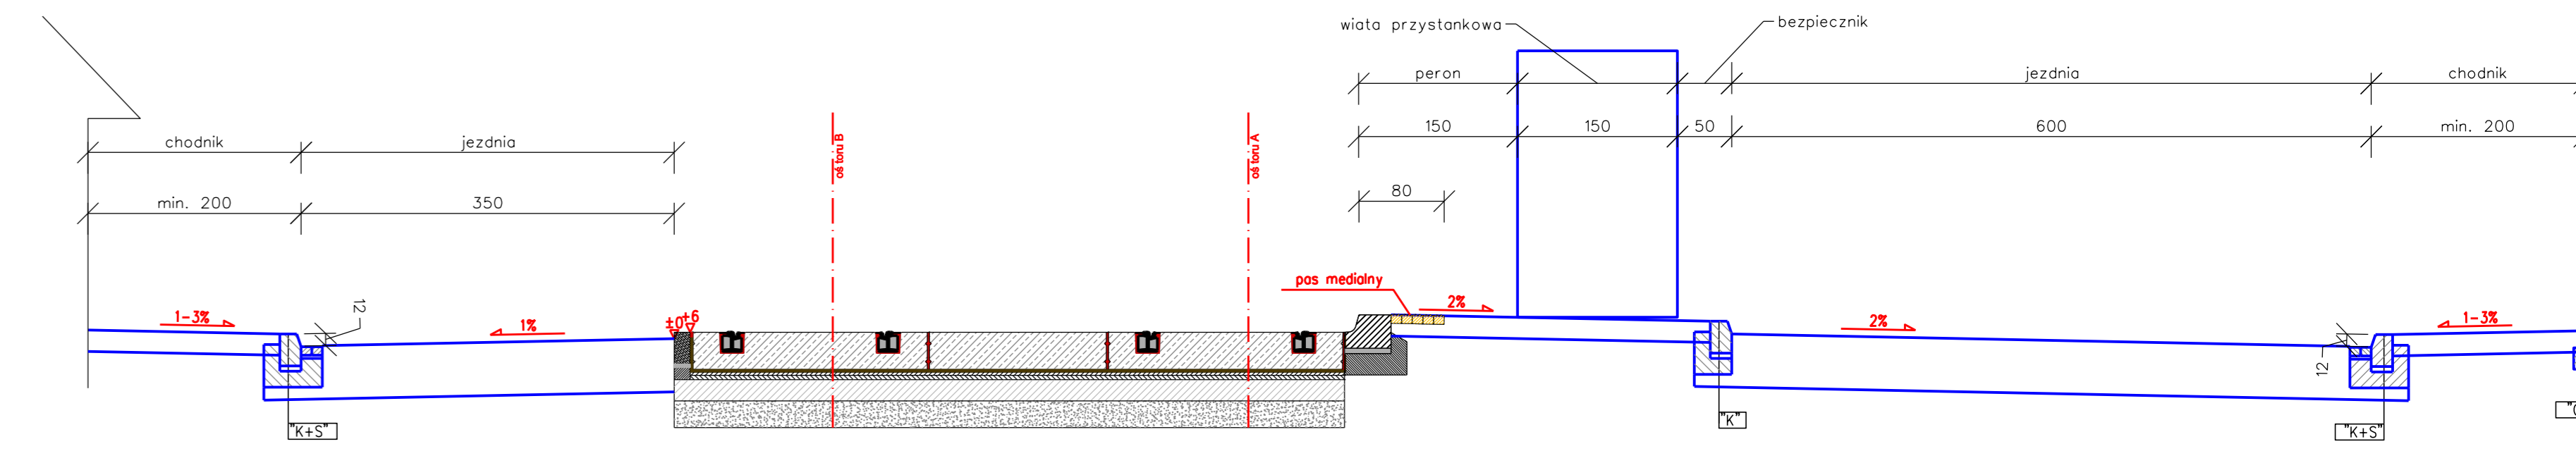

Detale w skali 1:25

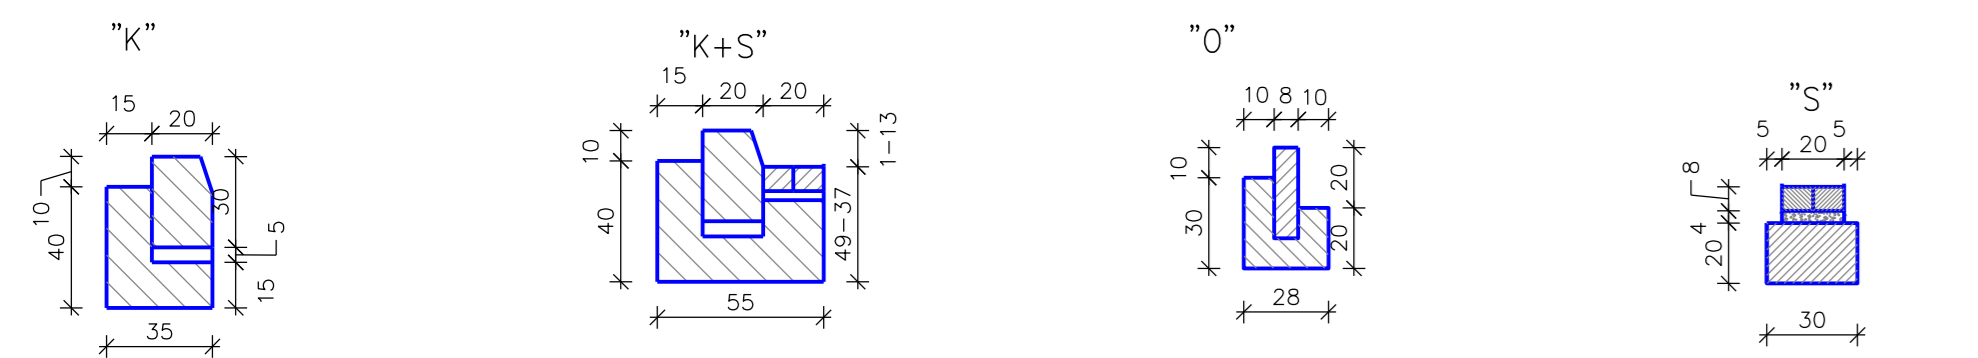


Szczegół konstrukcyjny "K"	
30cm	Krawężnik granitowy 20/30
5cm	Podsyпка cementowo - piaskowa 1:4
15cm	Lawa bet. z oporem - bet. C12/15 o objętości 0.09 m3/mb
50cm	RAZEM

Szczegół konstrukcyjny "K+S"	
30cm	Krawężnik granitowy 20/30 ze sciekiem z dwóch rzędów kostek betonowych 20x10x8cm
5cm	Podsyпка cementowo - piaskowa 1:4
15cm	Lawa bet. z oporem - bet. C12/15 o objętości 0.14-0.16 m3/mb
50cm	RAZEM


Szczegół konstrukcyjny "O"	
30cm	Obrotowa betonowa 8/20 prostokątna
15cm	Lawa bet. z oporem - bet. C8/10 o objętości 0.06 m3/mb
40cm	RAZEM

Szczegół konstrukcyjny "S"	
8cm	Ściek z dwóch rzędów kostki 20x10x8
5cm	Podsyпка cementowo - piaskowa 1:4
20cm	Lawa betonowa - bet. C12/15 o objętości 0.06 m3/mb
33cm	RAZEM


PRZEKRÓJ PRZEZ ZIELENIEC

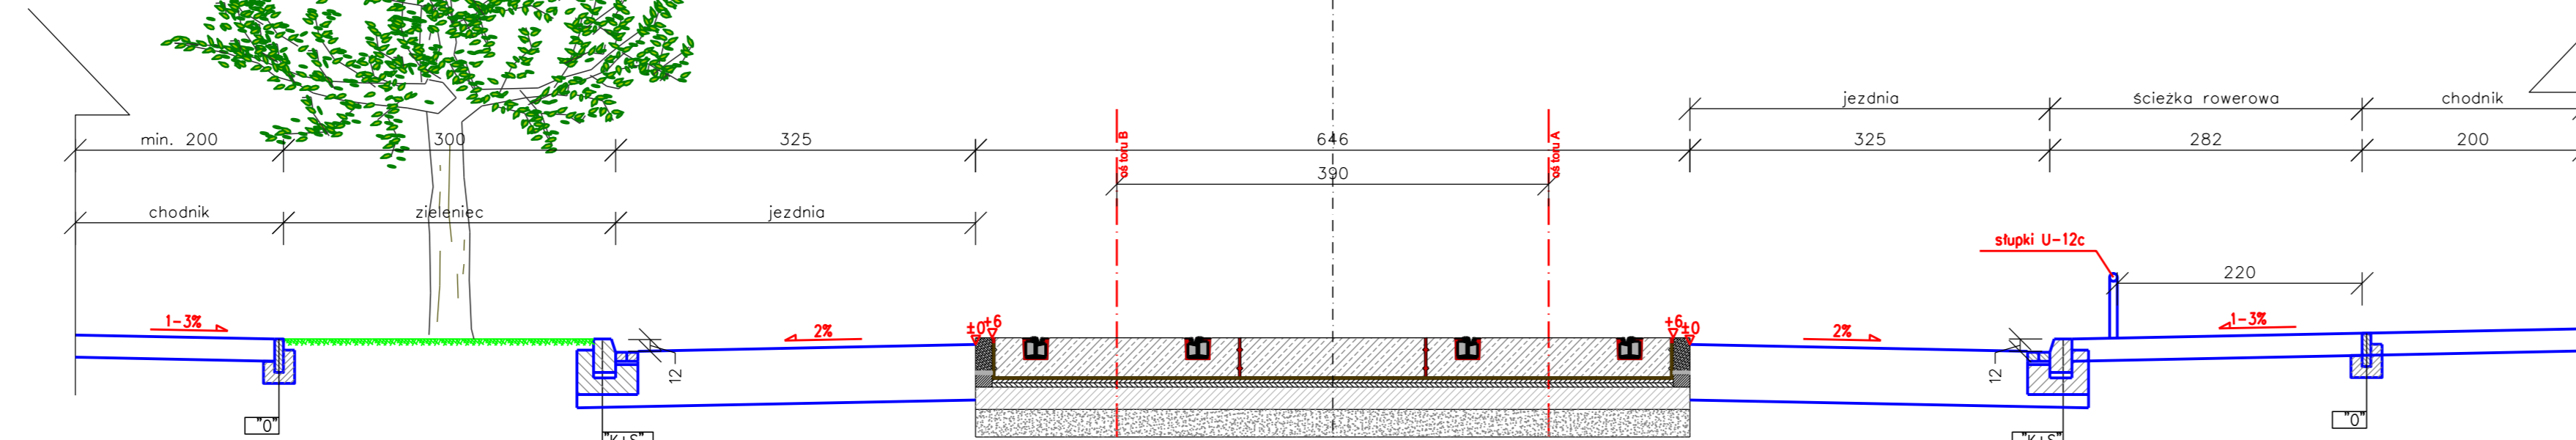


PRZEKRÓJ PRZEZ CHODNIK ZE ŚCIEŻKĄ ROWEROWĄ

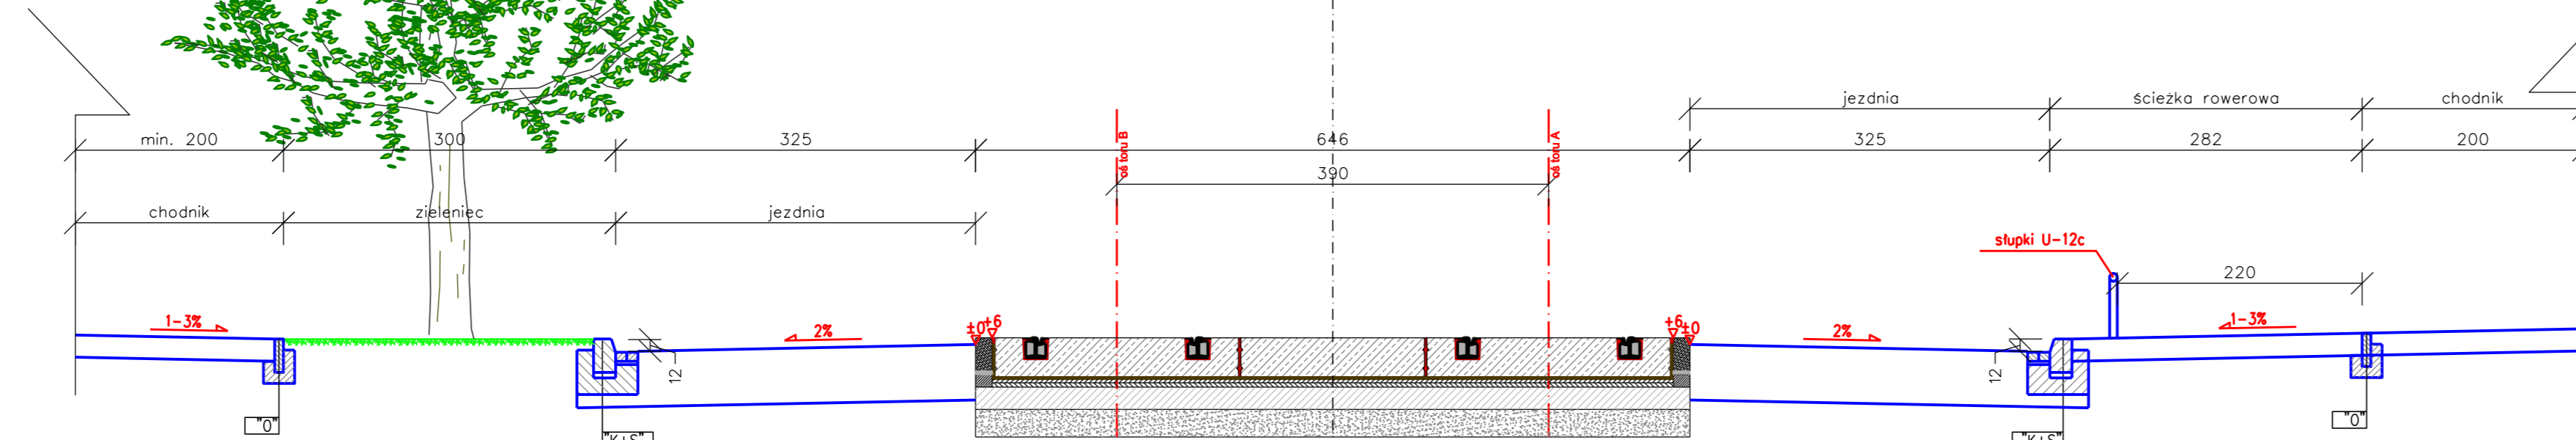

PRZEKRÓJ PRZEZ ZATOKĘ POSTOJOWĄ

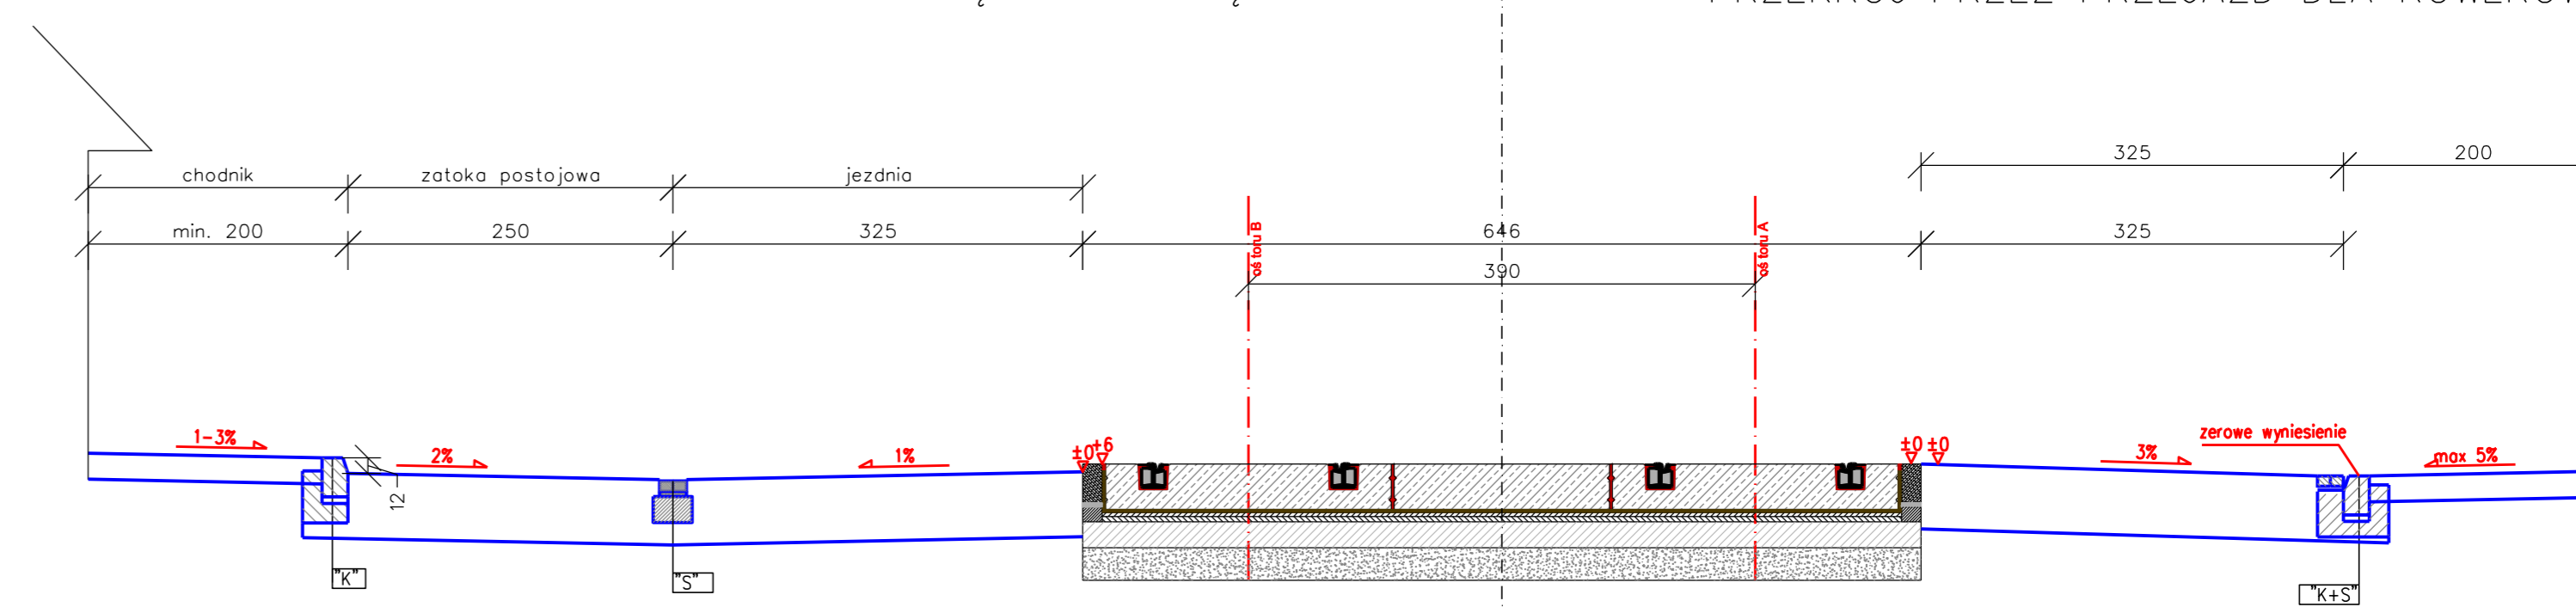

PRZEKRÓJ PRZEZ PRZEJAZD DLA ROWERÓW

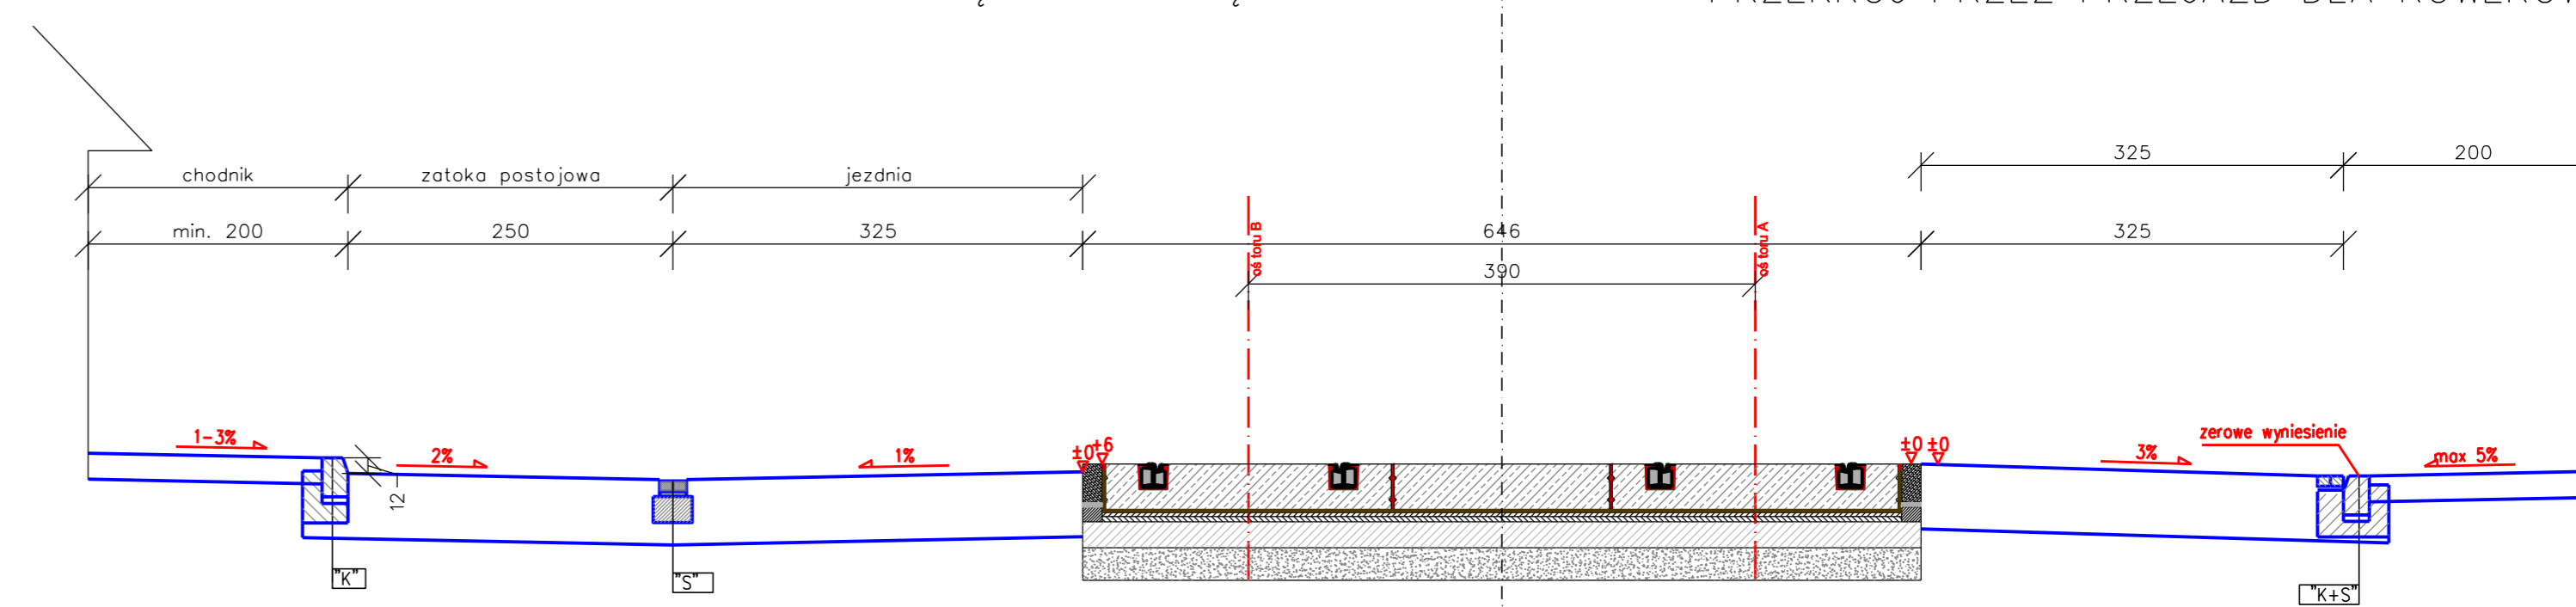

Temat: PRZEBUDOWA UL. ZWIERZYŃCIEKIEJ I UL. KOŚCIUSZKI W KRAKOWIE			
WRAZ Z TOROWISKIEM ORAZ KOLIDUJĄCYM UZBROJENIEM TERENU			
Faza: KONCEPCJA			
Nazwa rysunku: PRZEKROJE KONSTRUKCYJNE CZĘŚĆ 2 - UL. KOŚCIUSZKI			
Brandz: DROGOWA			
ZESPÓŁ PROJEKTOWY			
funkcja	imię i nazwisko	nr uprawnień	podpis
Projektant:	mjr inż. Jakub Czernicki	MAP/0273/PW00/12	
Opracował:	mjr inż. Leszek Ziemiak		
	Marcin Kłodek		
data projektu	egzemplarz nr	zmiana nr	skala
03.2016			1:50
			nr rys.
			D-3.2