d.a.-projekt
Biuro Projektów Dróg, Ulic i Mostów
mgr inż. Dominik Adamczyk 30-363 Kraków,ul. Rydlówka 44/7 tel: 12 294 92 08 mobile: 501 484 465
NIP: 676-166-71-46 REGON: 351583657 fax: 12 266 05 71 biuro@da-projekt.com.pl

INWESTOR:	GMINA MIEJSKA KRAKÓW Z SIEDZIBĄ W KRAKOWIE PL. WSZYSTKICH ŚWIĘTYCH 3/4, 31-004 KRAKÓW
TEMAT:	ROZBUDOWA UL. WRONY W KRAKOWIE, I ETAP NA ODCINKU OD UL. WARCHAŁOWSKIEGO DO UL. CHLEBICZNEJ
TYTUŁ RYSUNKU: Przekroje typowe	DATA: 09.2017
	SKALA: 1:500

Przekrój typowy 1-1

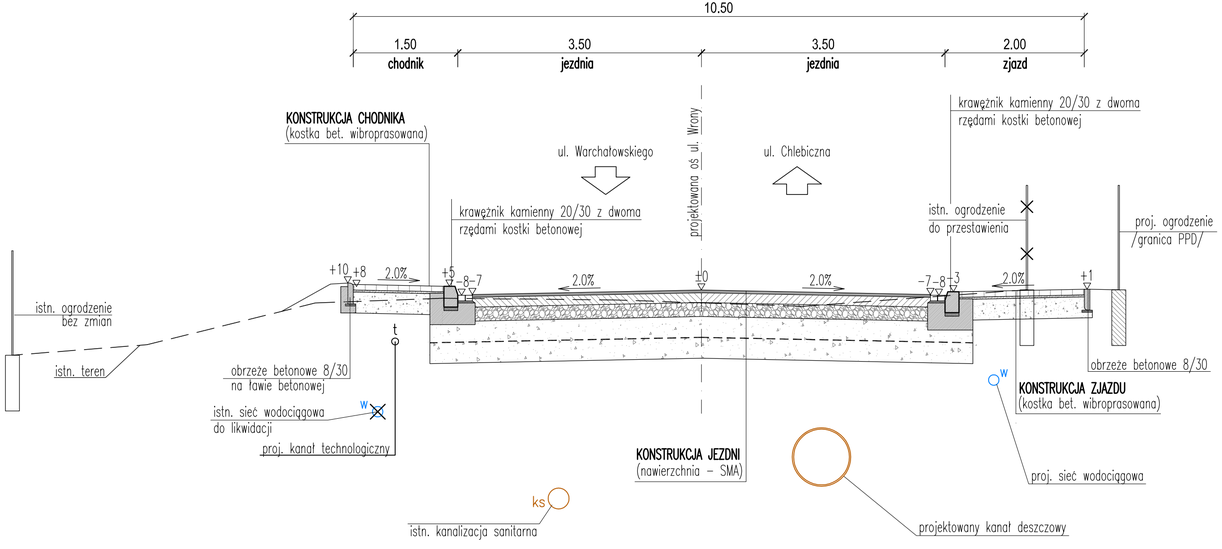
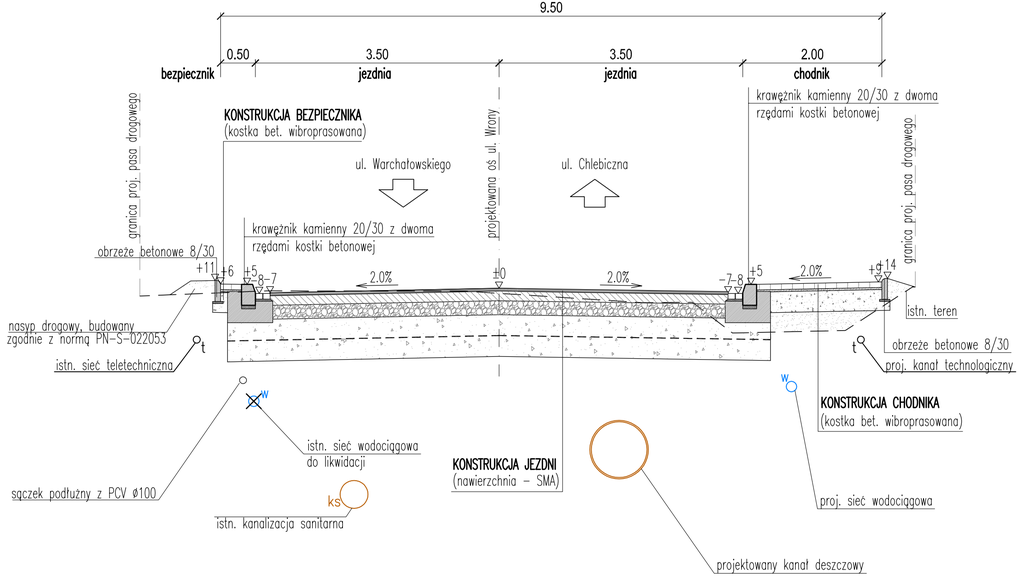
Przekrój typowy 2-2