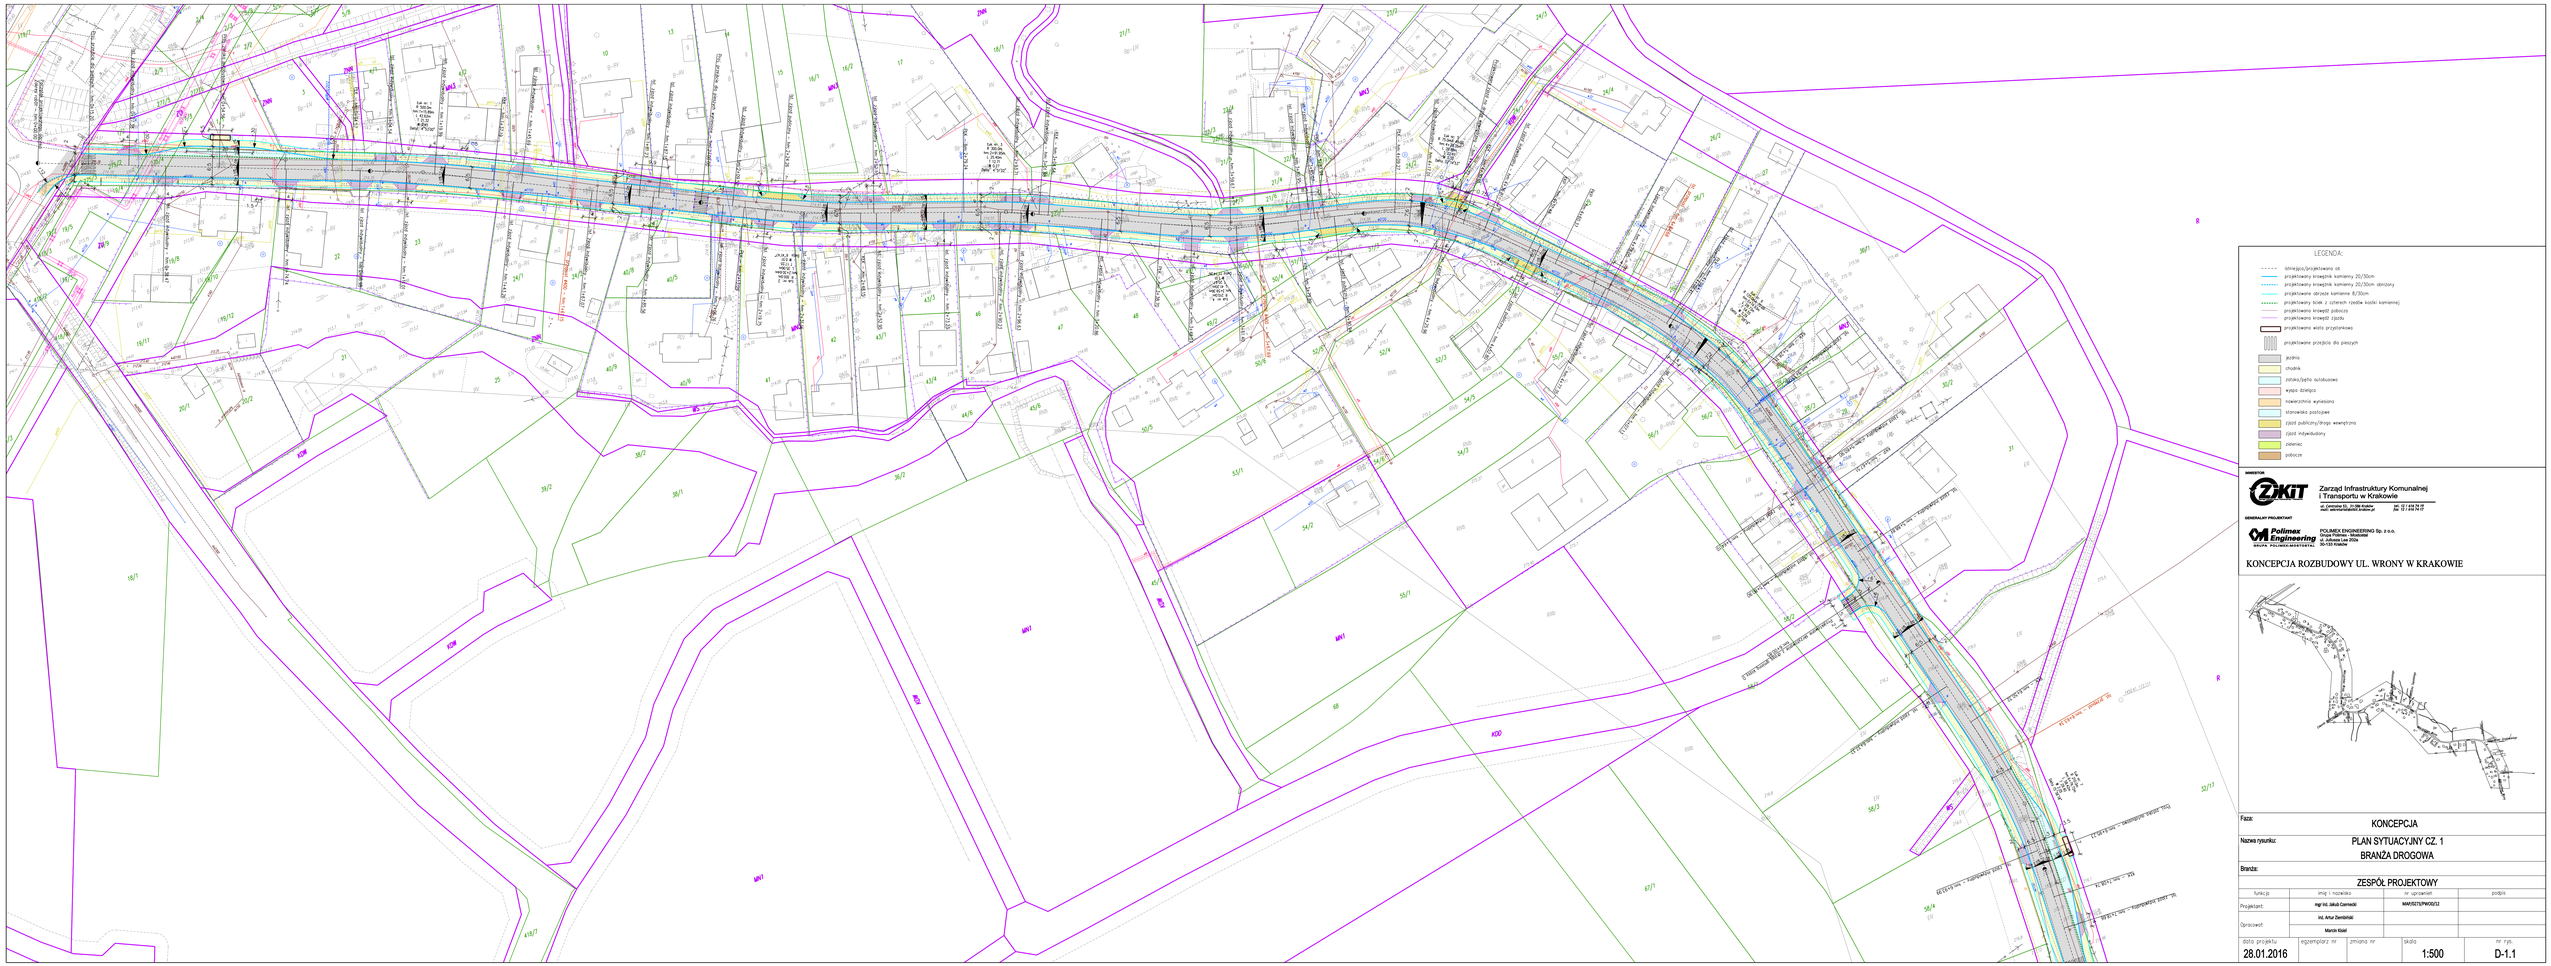


INWESTOR

ZIKiT Zarząd Infrastruktury Komunalnej i Transportu w Krakowie
ul. Centralna 53, 31-586 Kraków
mail: zikit@zikit.krakow.pl tel. 12 616 74 11

GENERALNY PROJEKTANT

Polimex Engineering
GRUPA POLIMEX-MOSTOSTAL

POLIMEX ENGINEERING Sp. z o.o.
Oddział PGImex - Mostostal
ul. Juliusza Lea 202a
30-133 Kraków

# KONCEPCJA ROZBUDOWY UL. WRONY W KRAKOWIE



| | |
|---|---|
| Faza: | KONCEPCJA |
| Nazwa rysunku: | PLAN SYTUACYJNY CZ. 1<br>BRANŻA DROGOWA |
| Branża: | |

ZESPÓŁ PROJEKTOWY

| Funkcja | Imię i nazwisko | nr uprawnień | podpis |
|---|---|---|---|
| Projektant: | mgr inż. Jakub Czernecki | MAŁ/5271/PWOD/12 | |
| Opracował: | inż. Artur Zembiński | | |
| | Marcin Kisiel | | |

| data projektu | egzemplarz nr | zmiana nr | skala | nr rys. |
|---|---|---|---|---|
| 28.01.2016 | | | 1:500 | D-1.1 |