

**LEGENDA:**

**1. KONSTRUKCJA MIEJSC POSTOJOWYCH:**

- 10 cm - BETONOWA PŁYTA AŻUROWA WYPEŁNIONA GRYSEM
- 3 cm - PODSYPKA CEMENTOWO - PIASKOWA
- 25 cm - PODBUDOWA ZASADNICZA Z KRUSZYWA ŁAMANEGO 0-31,5 mm STABILIZOWANEGO MECHANICZNIE
- 12 cm - W-WA MROZOCHRONNA Z KRUSZYWA ŁAMANEGO 0-63 mm STABILIZOWANEGO MECHANICZNIE

**2. KRAWĘŻNIK BETONOWY WIBROPRASOWANY 20x30 cm, NA PODSYPCE CEMENTOWO - PIASKOWEJ I ŁAWIE BETONOWEJ Z OPOREM Z BETONU C12/15**

**3. ODTWORZENIE NAWIERZCHNI BITUMICZNEJ Z ASFALTU LANEGO GR. 5 cm PASEM SZEROKOŚCI 0,5 m ORAZ UZUPEŁNIENIE PODBUDOWY KRUSZYWEM ŁAMANYM 0-63 mm GR. ŚR. 40 cm WZDŁUŻ NOWEGO KRAWĘŻNIKA**


**4. KRAWĘŻNIK BETONOWY WIBROPRASOWANY 15x30 cm, NA PODSYPCE CEMENTOWO - PIASKOWEJ I ŁAWIE BETONOWEJ Z OPOREM Z BETONU C12/15**

**5. KONSTRUKCJA CHODNIKA:**


- 8 cm - BETONOWA KOSTKA BRUKOWA
- 3 cm - PODSYPKA CEMENTOWO - PIASKOWA
- 15 cm - PODBUDOWA ZASADNICZA Z KRUSZYWA ŁAMANEGO 0-31,5 mm STABILIZOWANEGO MECHANICZNIE

**6. OBRZEŻE BETONOWE WIBROPRASOWANE 8x30 cm NA PODSYPCE CEMENTOWO - PIASKOWEJ ŁAWIE BETONOWEJ Z OPOREM Z BETONU C12/15.**

**PRZEKRÓJ KONSTRUKCYJNY A-A**

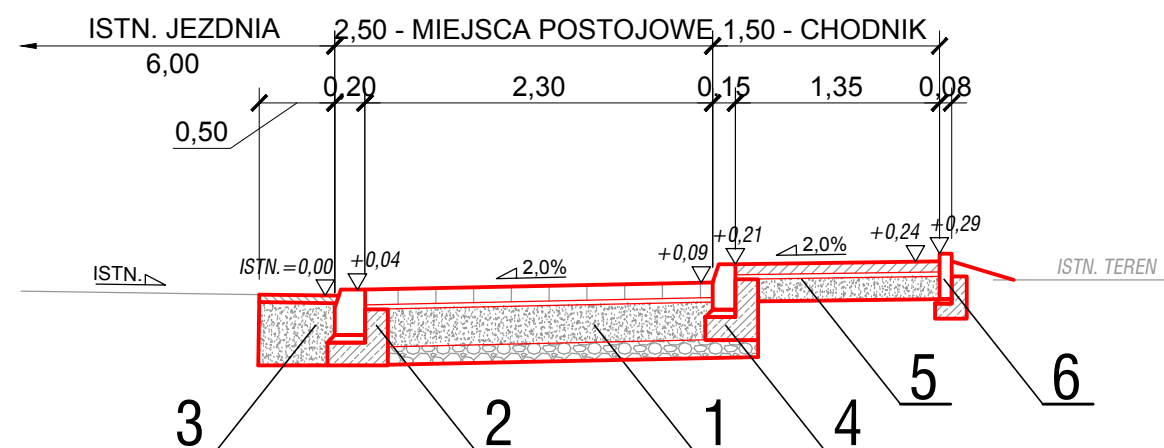

**PRZEKRÓJ KONSTRUKCYJNY B-B**

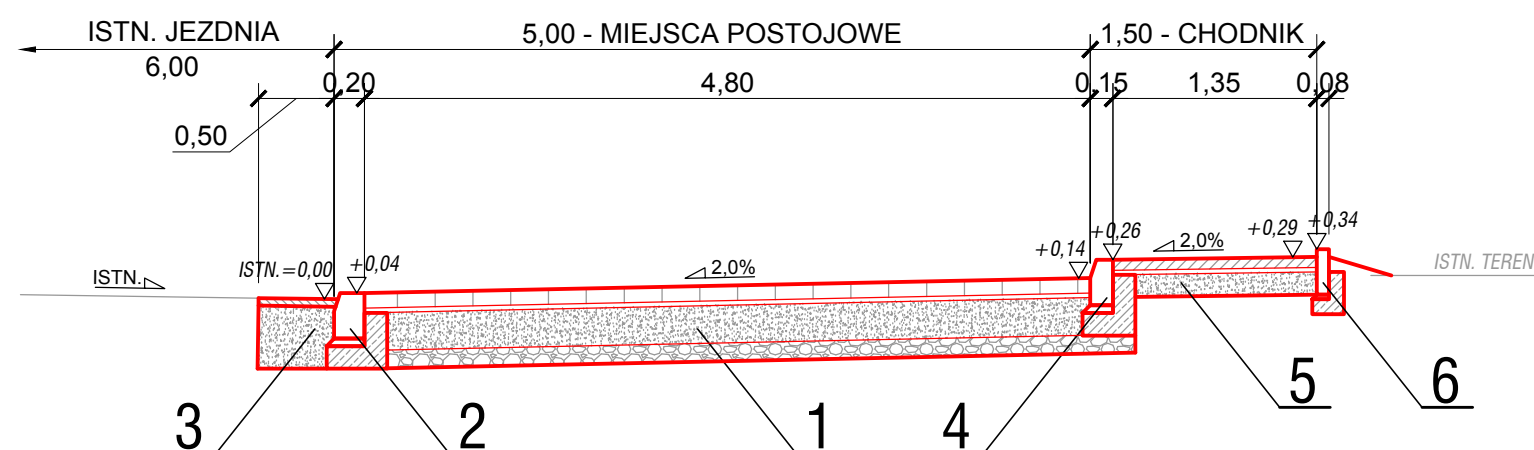

		ROBERT RUDNICKI - DRABIK ul. Gen. Leopolda Okulickiego 53/128 31-637 Kraków tel. 691 42 17 17 e-mail: biuro@dobredrogi.krakow.pl NIP: 873 170 36 02
NAZWA INWESTYCJI: <b>BUDOWA MIEJSC POSTOJOWYCH PRZY UL. GUSTAWA POKRZYWKI</b>		
ADRES: <b>UL. GUSTAWA POKRZYWKI W KRAKOWIE DZIAŁKA NR 277/5, OBR. 7 NOWA HUTA</b>		
INWESTOR: <b>GMINA MIEJSKA KRAKÓW                  REPREZENTOWANA PRZEZ                  ZARZĄD INFRASTRUKTURY KOMUNALNEJ I TRANSPORTU                  UL. CENTRALNA 53, 31-586 KRAKÓW</b>		
TEMAT: <b>MIEJSCA POSTOJOWE</b>		
STADIUM: <b>PROJEKT BUDOWLANY</b>	BRANŻA: <b>DROGI</b>	
TYTUŁ RYSUNKU: <b>PRZEKROJE KONSTRUKCYJNE</b>		
NUMER RYSUNKU: <b>D-04</b>	SKALA: <b>1:50</b>	
PROJEKTOWAŁ: <b>mgr inż. Robert Rudnicki - Drabik                  UPR. NR MAP/00298/POOD/14</b>		PODPIS:
SPRAWDZIŁ: <b>mgr inż. Zbigniew Zaręba                  UPR. NR 1792/94</b>		PODPIS:
<b>KWIECIEŃ 2016</b>		