PRZEKRÓJ PODŁUŻNY

1:200

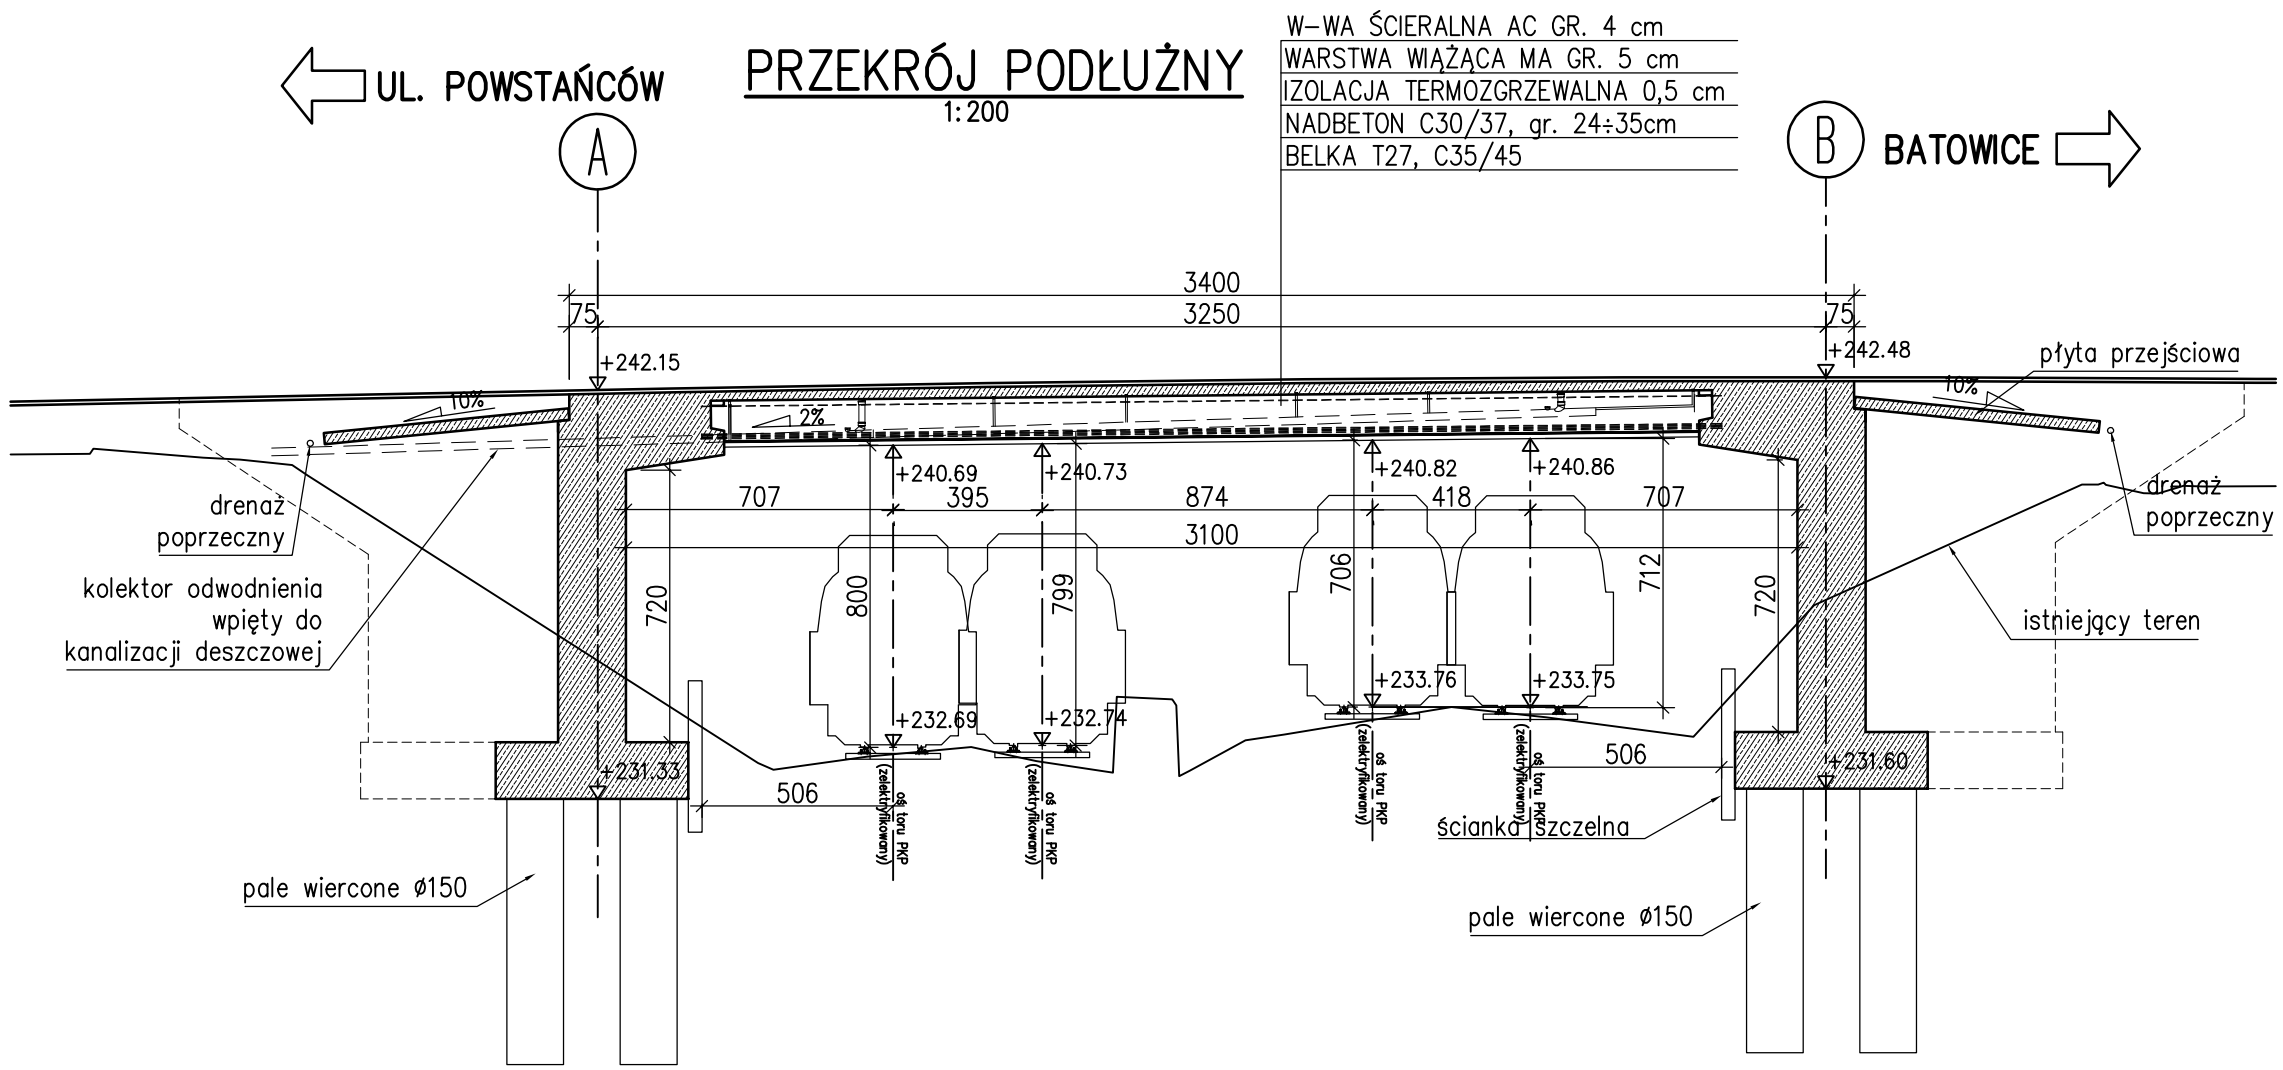

INWESTOR: Gmina Zielonki, ul. Krakowskie Przedmieście 116, 32–087 Zielonki				
ZAMIERZENIE BUDOWLANE: Budowa wiaduktu nad torami, łączącego ul. Powstańców w Krakowie z drogą powiatową nr 2156K w miejscowościach Batowice i Dziekanowice wraz z przebudową przyległego układu drogowego				**BRANŻA:** MOSTOWA
OBIEKT: Wiadukt nad torami, łączący ul. Powstańców w Krakowie z drogą powiatową nr 2156K w miejscowościach Batowice i Dziekanowice wraz z przebudową przyległego układu drogowego				**STADIUM** Koncepcja
ADRES OBIEKTU: Województwo małopolskie; powiat m. Kraków, krakowski;				**DATA** 12.2015
				SKALA 1:200
NAZWA RYSUNKU: Koncepcja obiektu mostowego ramowego, przekrój podłużny				**NR RYS.** 01
FUNKCJA	**IMIĘ I NAZWISKO**	**NR UPRAWNIEŃ**	**SPECJALNOŚĆ**	**PODPIS**
PROJEKTANT	mgr inż. Maciej Żuchowicz	MAP/0084/POOM/04	MOSTOWA	
SPRAWDZAJĄCY	mgr inż. Tomasz Grysiak	MAP/0085/POOM/06	MOSTOWA	
PROJEKTANT				

ProTechniCon Konsultacje inżynierskie
Maciej Żuchowicz
os. Akademickie 4/45, 31 - 866 Kraków
tel/fax: (012) 647-49-54, tel. kom.: 0600 - 83 - 00 - 82
email: biuro@protechnicon.pl
NIP: 678 - 157 - 51 - 40 REGON: 120281196

PRZEKRÓJ POPRZECZNY

1:100

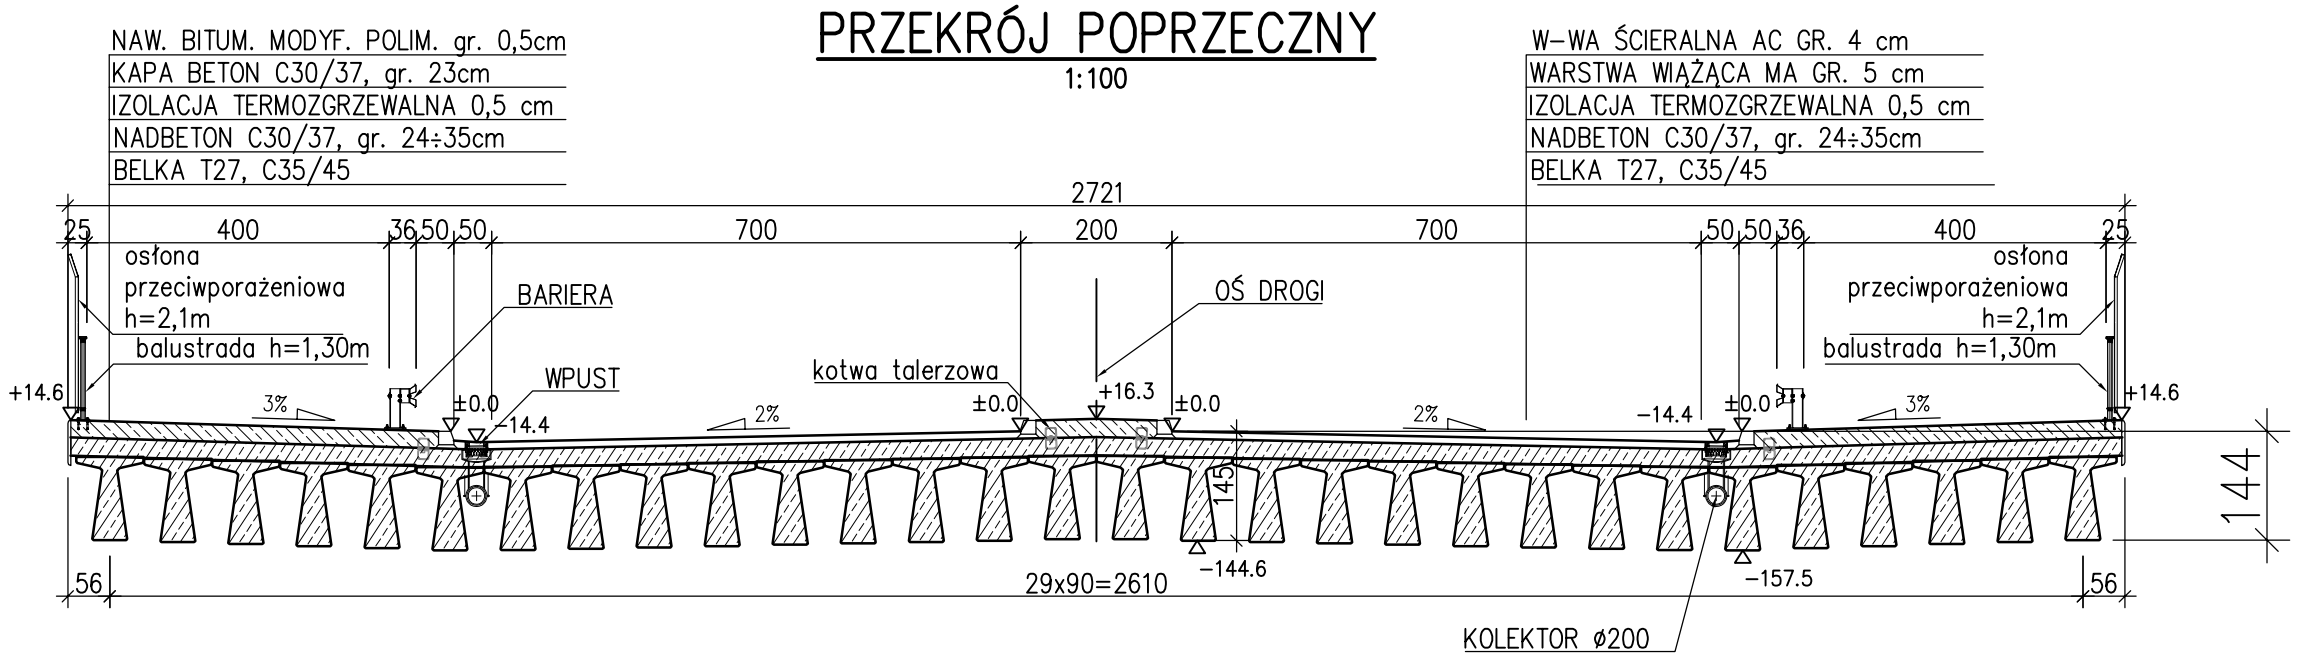

INWESTOR: Gmina Zielonki, ul. Krakowskie Przedmieście 116, 32-087 Zielonki				
ZAMIERZENIE BUDOWLANE: Budowa wiaduktu nad torami, łączącego ul. Powstańców w Krakowie z drogą powiatową nr 2156K w miejscowościach Batowice i Dziekanowice wraz z przebudową przyległego układu drogowego				**BRANŻA:** MOSTOWA
OBIEKT: Wiadukt nad torami, łączący ul. Powstańców w Krakowie z drogą powiatową nr 2156K w miejscowościach Batowice i Dziekanowice wraz z przebudową przyległego układu drogowego				**STADIUM** Koncepcja
ADRES OBIEKTU: Województwo małopolskie; powiat m. Kraków, krakowski;				**DATA** 12.2015
				SKALA 1:100
NAZWA RYSUNKU: Koncepcja obiektu mostowego ramowego, przekrój poprzeczny				**NR RYS.** 02
FUNKCJA	IMIĘ I NAZWISKO	NR UPRAWNIEŃ	SPECJALNOŚĆ	PODPIS
PROJEKTANT	mgr inż. Maciej Żuchowicz	MAP/0084/POOM/04	MOSTOWA	
SPRAWDZAJĄCY	mgr inż. Tomasz Grysiak	MAP/0085/POOM/06	MOSTOWA	
PROJEKTANT				

ProTechniCon Konsultacje inżynierskie
Maciej Żuchowicz
os. Akademickie 4/45, 31 - 866 Kraków
tel/fax: (012) 647- 49- 54, tel. kom.: 0600 - 83 - 00 - 82
email: biuro@protechnicon.pl
NIP: 678 - 157 - 51 - 40 REGON: 120281196

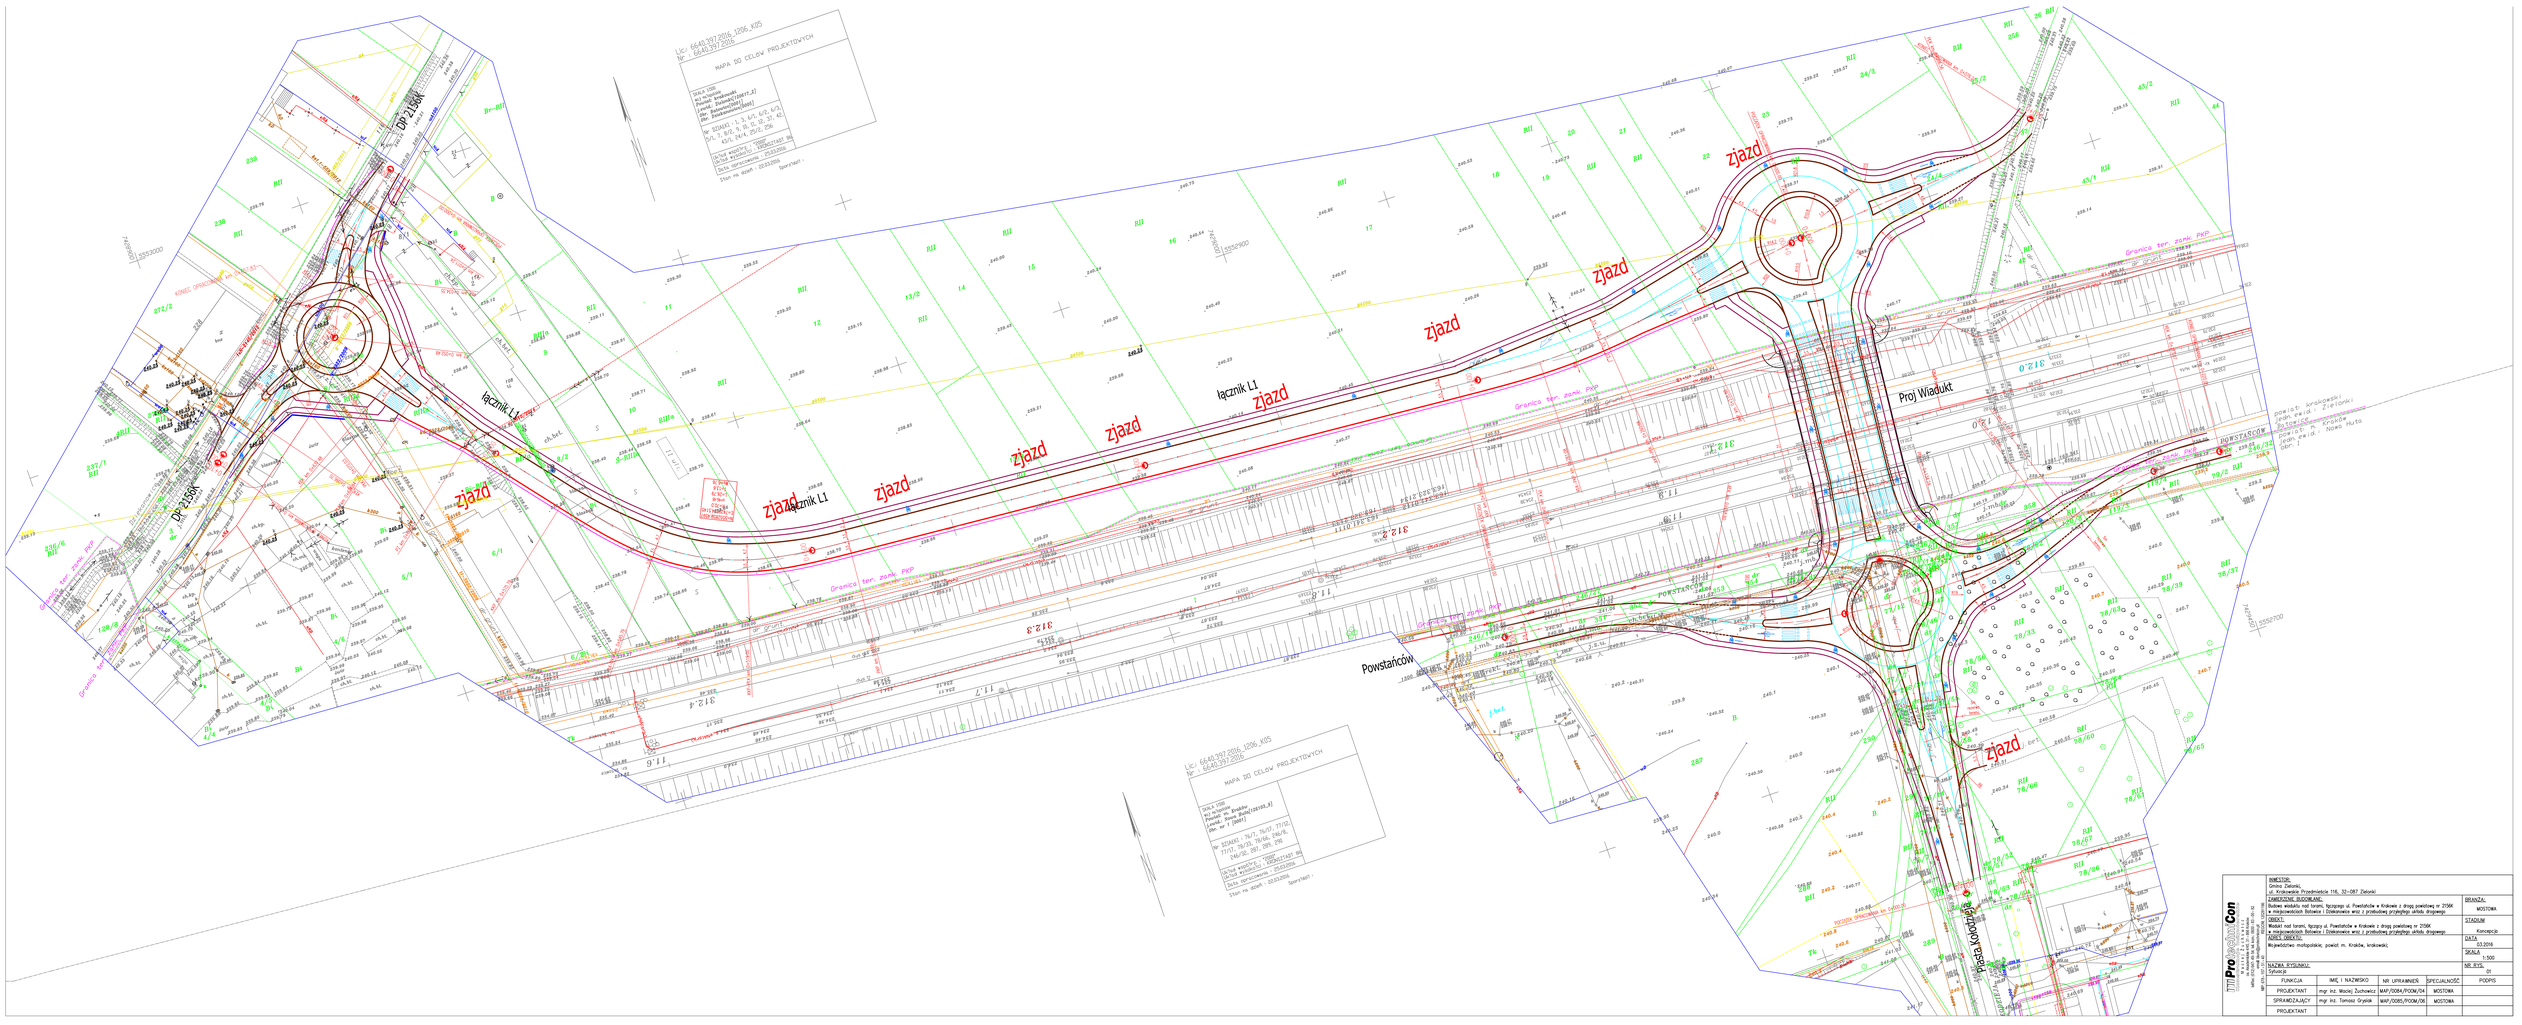
zjazd
łącznik L1
Proj Wiadukt
Powstańców
Plaski Kokoszyce
DP 2156K
Granica ter. zamk. PKP
Granica ter. zamk. MPP
Granica ter. zamk. PKP
Granica ter. zamk. PKP
Granica ter. zamk. PK