



ROZWIĄZANIE ZJAZDU INDYWIDUALNEGO NA ODCINKACH Z PRZYLEGACIĄM DO JEZDNI CHODNIKOWEJ

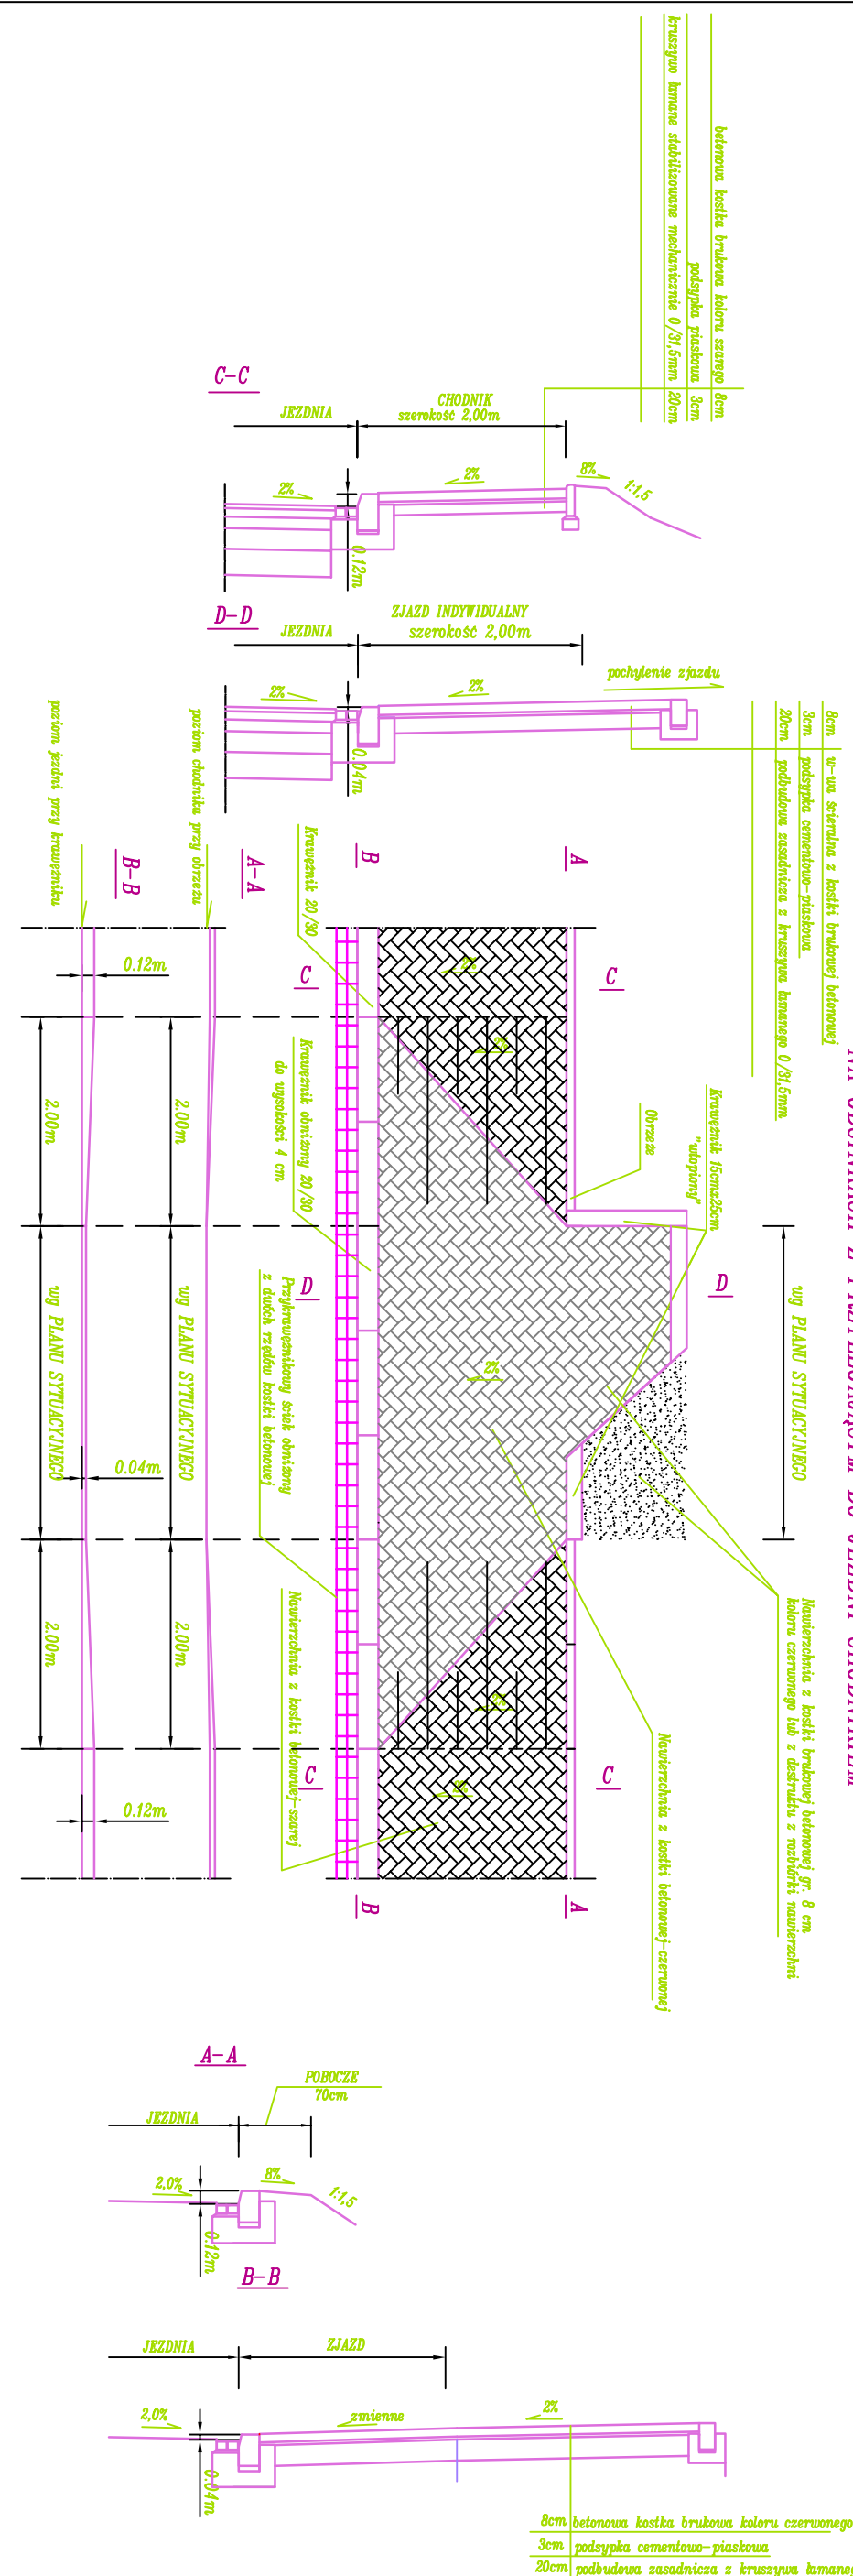


ROZWIĄZANIE ZJAZDU INDYWIDUALNEGO NA ODCINKACH BEZ CHODNIKA

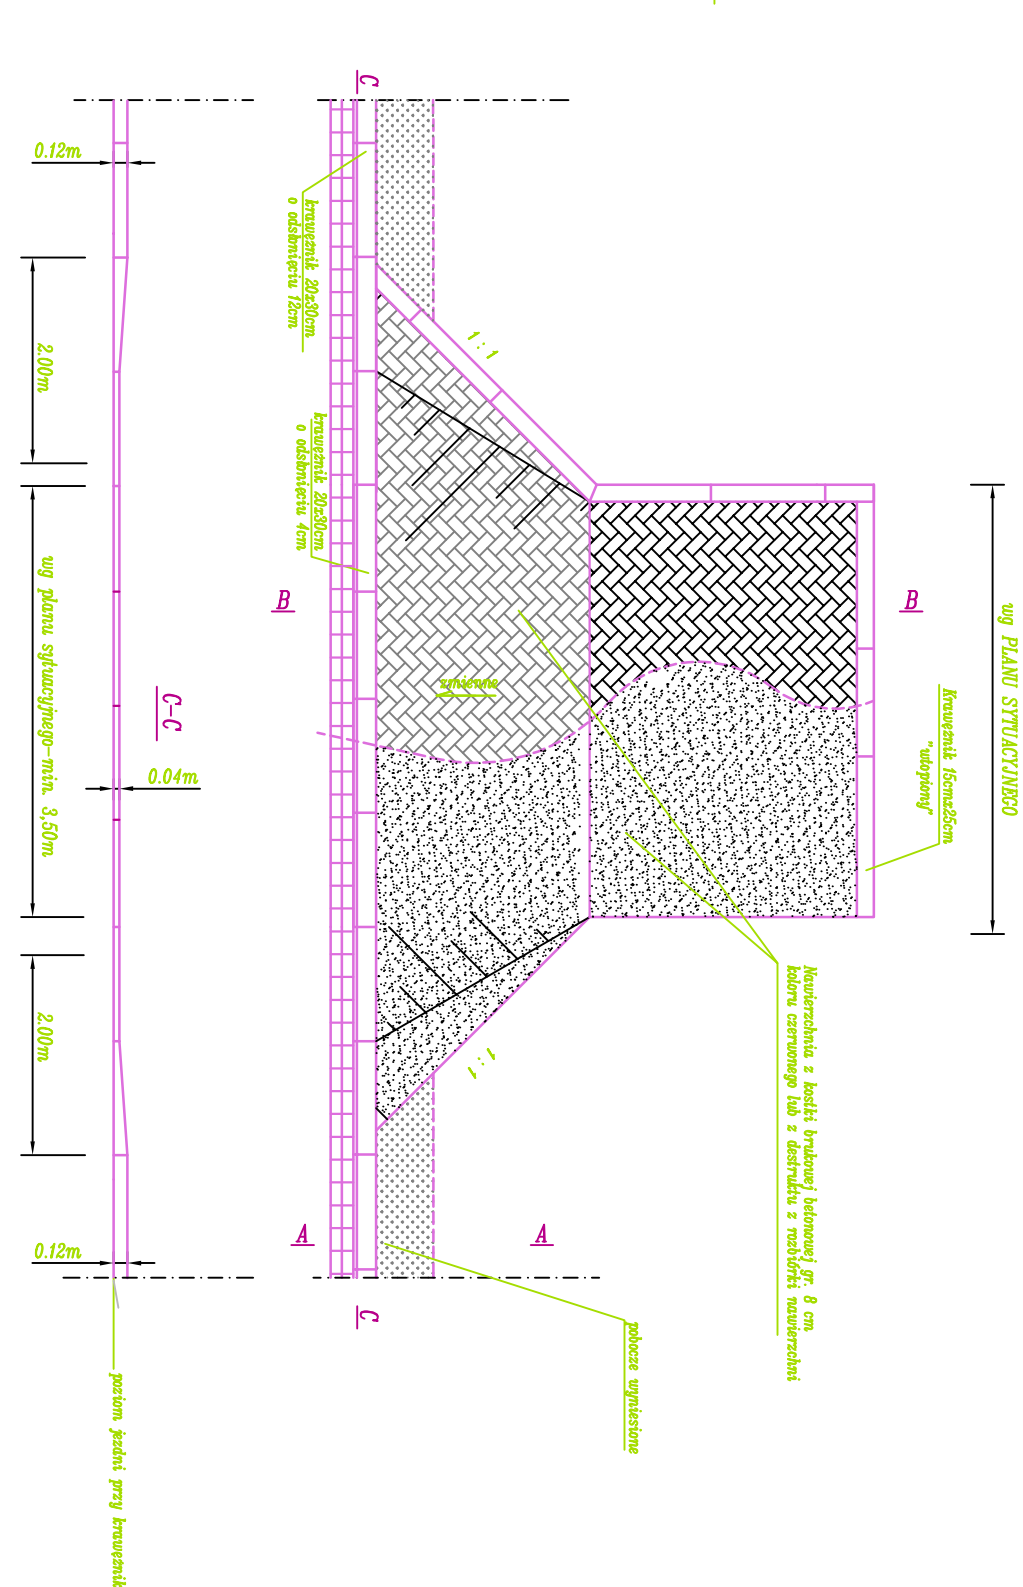


kraweznik betonowy o odstąpieniu 12cm
ze ściekiem z dwóch rzędów kostki




kraweznik betonowy o odstąpieniu 4cm
ze ściekiem z dwóch rzędów kostki
(zjazd indywidualne i publiczne)

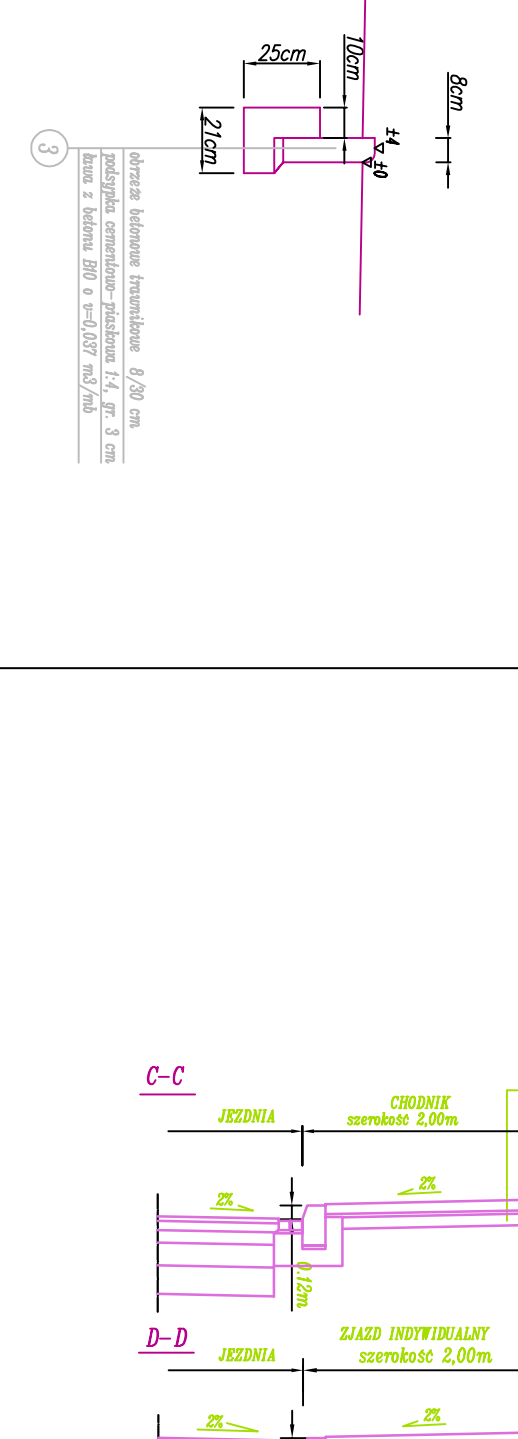

kraweznik betonowy o odstąpieniu 2cm
ze ściekiem dla pieszych, przejazd dla rowerów

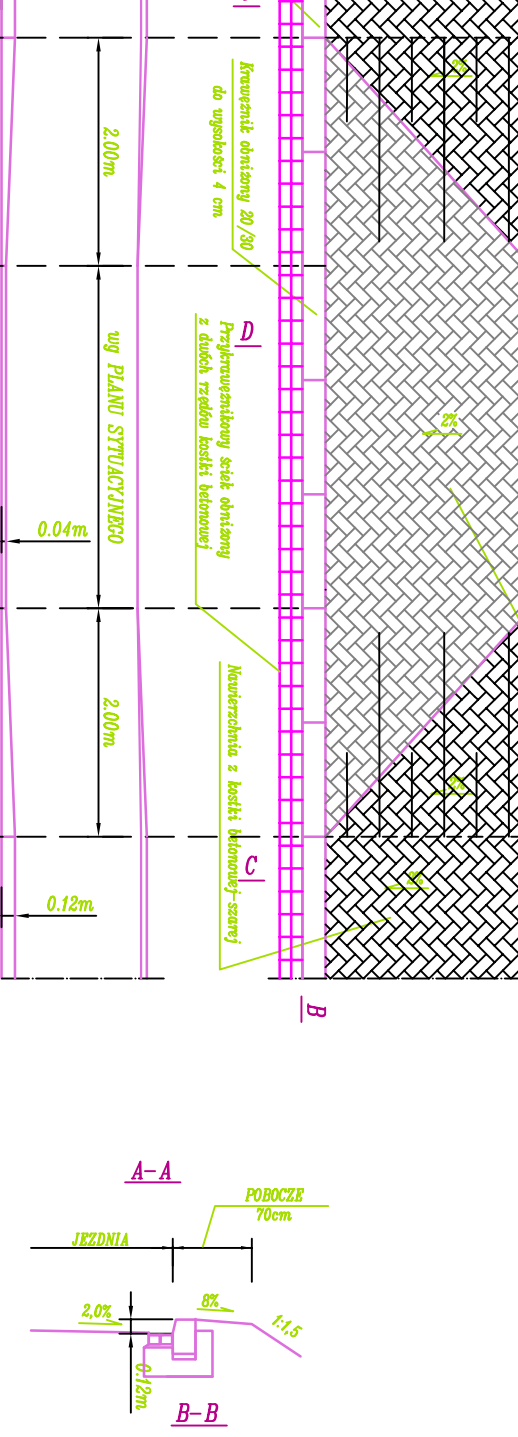



kraweznik betonowy "wtopiony"

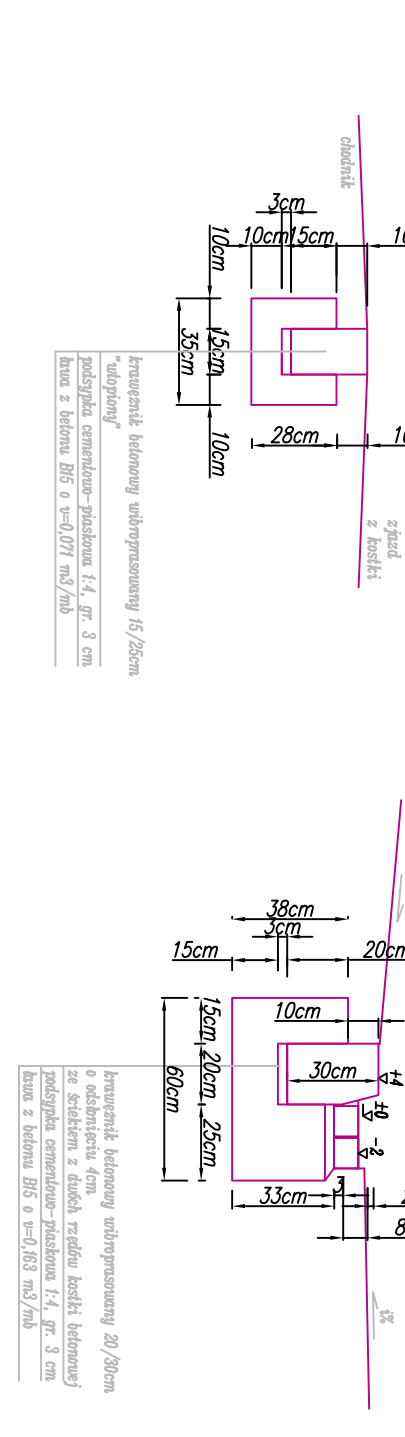

kraweznik betonowy "wtopiony"



kraweznik betonowy "wtopiony"

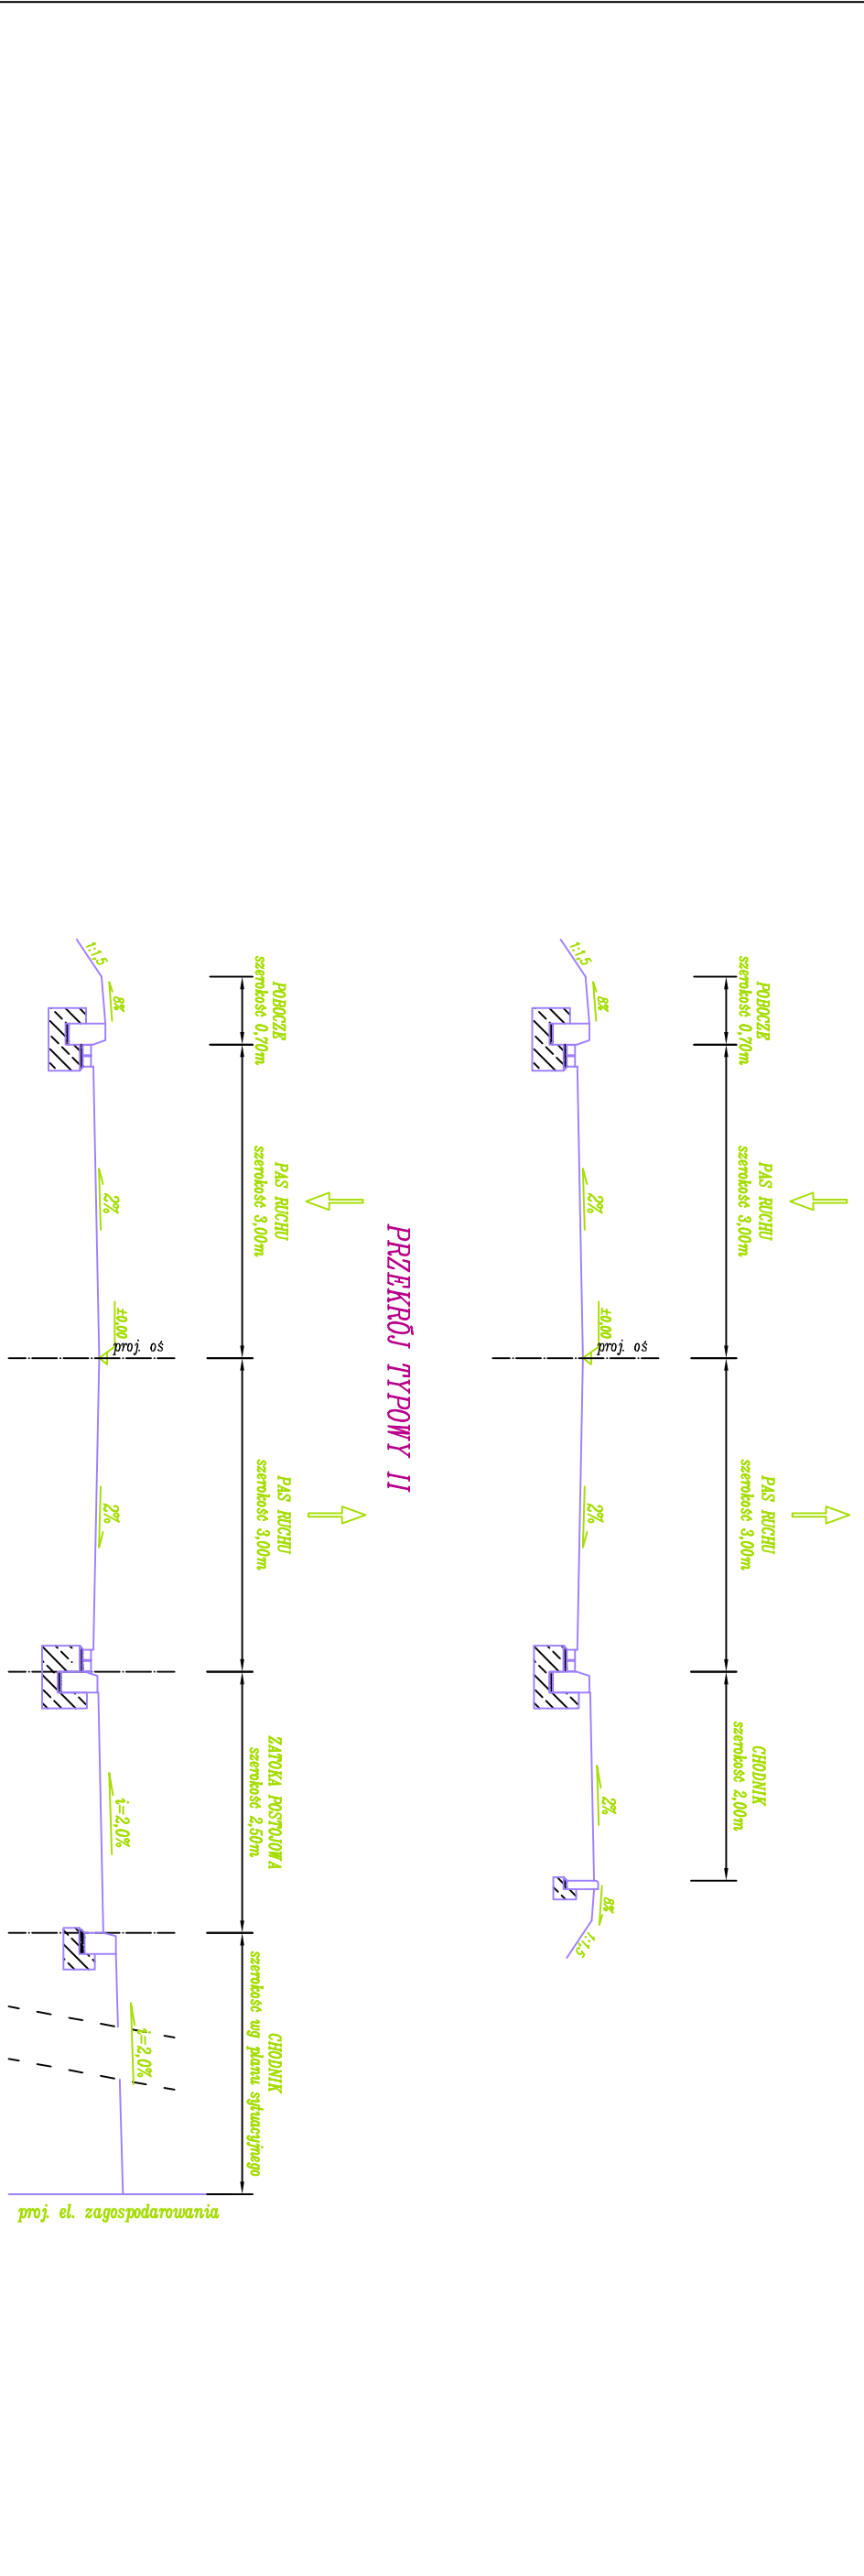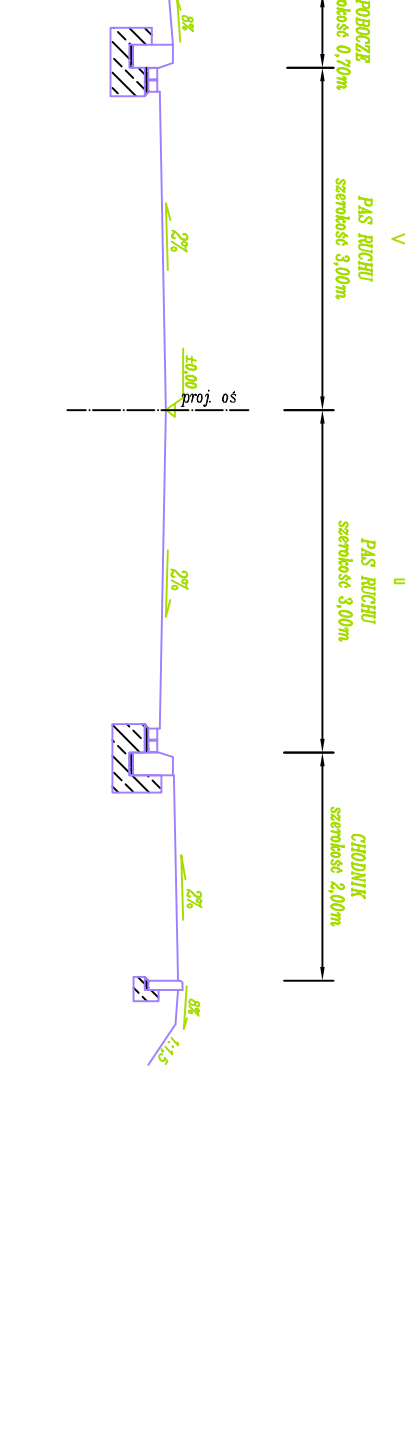

<p>NOWA PROJEKT ANIEŻSKA NOWAK ul. Wilkowa 21, 32-600 Oświęcim biuro@nowaprojekt.pl, www.nowaprojekt.pl tel. 505-014-307</p>		<p>NOWA PROJEKT ANIEŻSKA NOWAK ul. Wilkowa 21, 32-600 Oświęcim biuro@nowaprojekt.pl, www.nowaprojekt.pl tel. 505-014-307</p>	
Investor:	P.P.H.U. BOWIARKA SP. Z O.O. UL. FIEDRY 4, 30-605 WRONKÓW	Investor:	P.P.H.U. BOWIARKA SP. Z O.O. UL. FIEDRY 4, 30-605 WRONKÓW
Nazwa zadania:	Rozbudowa ul. Piłza w Krakowie wraz z kanalizacją deszczową i oświetleniem.	Nazwa zadania:	Rozbudowa ul. Piłza w Krakowie wraz z kanalizacją deszczową i oświetleniem.
Adres obiektu:	województwo: małopolskie miasto: Kraków	Adres obiektu:	województwo: małopolskie miasto: Kraków
Wykonawca:	MMP Kraków	Wykonawca:	MMP Kraków
Gmina:	m. Kraków	Gmina:	m. Kraków
Przekroje typowe, szczegóły konstr.			
ZESPÓŁ PROJEKTOWY			
Funkcja:	Inicjator/autor/Nr uprawnień:	Funkcja:	Spejalista
Projektował:	INGR INŻ. PIOTR NOWAK	Projektował:	INGR INŻ. PIOTR NOWAK
Uwagi:	MAP/003/PROJ009	Uwagi:	MAP/003/PROJ009
Sprawił:	INGR INŻ. WIOJECIECH SARIK	Sprawił:	INGR INŻ. WIOJECIECH SARIK
Opis:	MAP/003/PROJ009	Opis:	MAP/003/PROJ009
Skala:	1:100/50	Skala:	1:100/50
Arteria:	PB	Arteria:	PB
Stadium:	03.2016	Stadium:	03.2016
Nr rysunku:	4	Nr rysunku:	4