

Mapę wykreślono na podstawie: pomiaru bezpośredniego w terenie oraz numerycznej mapy zasadniczej.

Obiekty projektowane w okresie ostatnich 3 lat w zakresie naniesiono zgodnie z dokumentacją uzgodnioną w Z.U.D.P.

Nie wyklucza się istnienia w terenie innych nie wykazanych na niniejszej mapie urządzeń podziemnych, które nie były zgłoszone do inwentaryzacji lub o których brak jest informacji w instytucjach branżowych.

W zakresie opracowania istnieje MPZP "Tyniec Węzeł - Sidzina".

- nieprzekraczalna linia zabudowy
- linie rozgraniczające teren o różnym przeznaczeniu

**GEO TOP ART**  
F.H.U.P.  
ŁUKASZ GRZĄDZIŁA  
30-376 Kraków, ul. Marssymowicza 10  
tel. 260-72-40  
NIP 6762409770 REGON 122741213

Nr KERG: 2410-656/2015

**MAPA DO CELÓW PROJEKTOWYCH**


SKALA 1:500 SEKCJA: 7.124.10.18.4.4  
7.124.10.23.2.2  
7.124.10.19.3.3  
7.124.10.24.1.1

woj. małopolskie  
m. KRAKÓW

126104\_0079  
Nr Ident. Jedn. Nr obręb. PODGÓRZE  
Nazwa Jedn. ośr.

PRZEDMIOT AKTUALIZACJI:  
działki nr 253/3 i 253/4  
ul. Wielogórska

Układ wsp.: "2000"  
Układ wysokości: KRONSZTADT 86

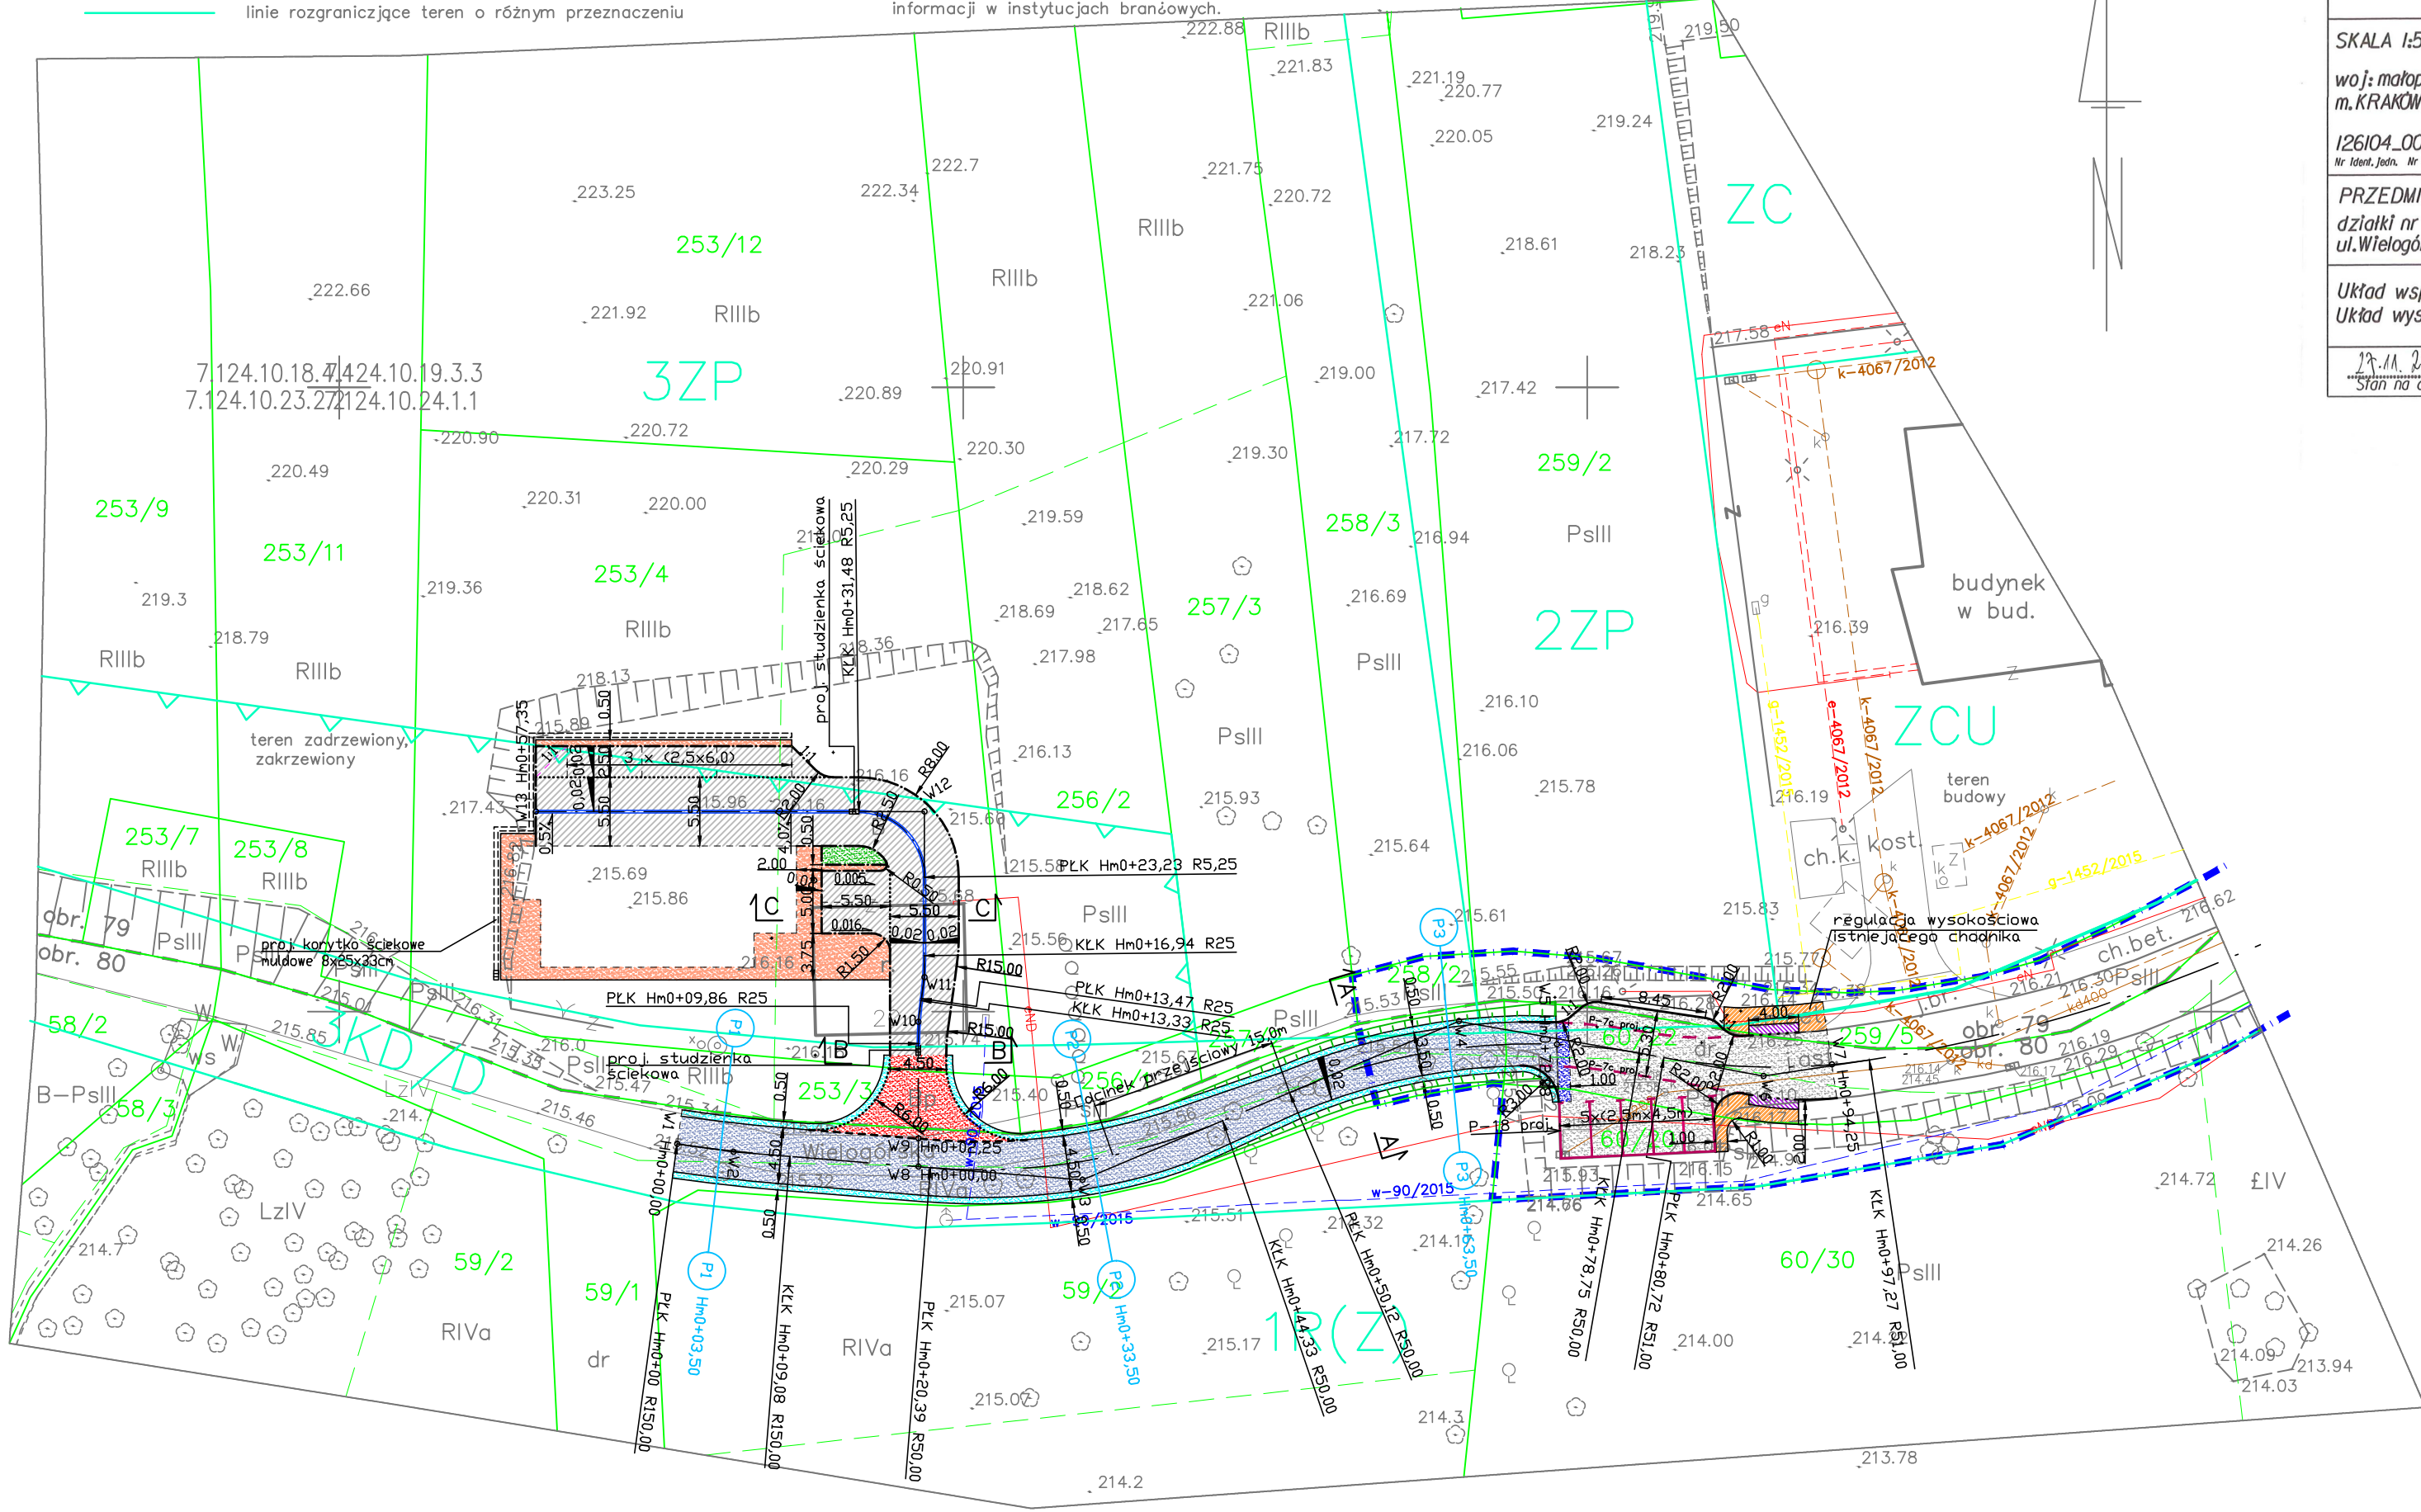

- LEGENDA**
- PROJ. NAWIERZCHNIA JEZDNI
  - PROJ. CHODNIK Z KOSTKI KAMIENNEJ
  - PROJ. CHODNIK Z PŁYT BETONOWYCH
  - ISTN. NAWIERZCHNIA Z BETONU ASFALTOWEGO
  - PROJ. POBOCZE
  - PROJ. ZJAZD Z KOSTKI KAMIENNEJ
  - PROJ. WYMIANA WARSTWY ŚCIERALNEJ
  - PROJ. NAWIERZCHNIA UKŁADU WEWNĘTRZNEGO Z KOSTKI KAMIENNEJ
  - PROJ. NAWIERZCHNIA Z KOSTKI INTEGRACYJNEJ
  - PROJ. NAWIERZCHNIA TRAWIASTA
  - PROJ. KRAWĘŻNIK BETONOWY 15/30 Z ODKRYCIEM 12CM PIONOWY
  - PROJ. KRAWĘŻNIK BETONOWY 15/30 Z ODKRYCIEM 2CM PIONOWY
  - PROJ. KRAWĘŻNIK BETONOWY 20/30 Z ODKRYCIEM 2CM PIONOWY
  - PROJ. KRAWĘŻNIK BETONOWY 20/30 Z ODKRYCIEM 4CM PIONOWY
  - PROJ. KRAWĘŻNIK BETONOWY 20/30 Z ODKRYCIEM 12CM PIONOWY
  - ZAKRES DECYZJI STAROSTY WIELICKIEGO NR 4/4/2013
  - PROJ. OZNAKOWANIE POZIOME

os. Oświetlenia 24/3, 31-636 Kraków tel: 0 607 57 80 90, 0 603 88 34 31 e-mail: biuro@techmalnz.pl www.techmalnz.pl		Firma inżynierska <b>TECHMA</b> NIP 628-167-63-98 REGON 120002807	
Zad. inwest./Obiekt budowl.: PRZEBUDOWA ULICY WIELOGÓRSKIEJ W KRAKOWIE			
Inwestor: ZARZĄD INFRASTRUKTURY KOMUNALNEJ I TRANSPORTU UL. CENTRALNA 53 KRAKÓW			
Miejscowość/Adres: KRAKÓW, UL. WIELOGÓRSKA			
Nazwisko:	Spec./nr upraw.	Data:	Podpis:
Opracował: MARTA MARDYLA		04.16r.	
Projektował: MACIEJ MĄDRO	drogi	04.16r.	
Stadium proj.: PBIW		Il. rys.:	Nr rys.:
		7	2
		Skala:	1:500