


Przekrój b – b

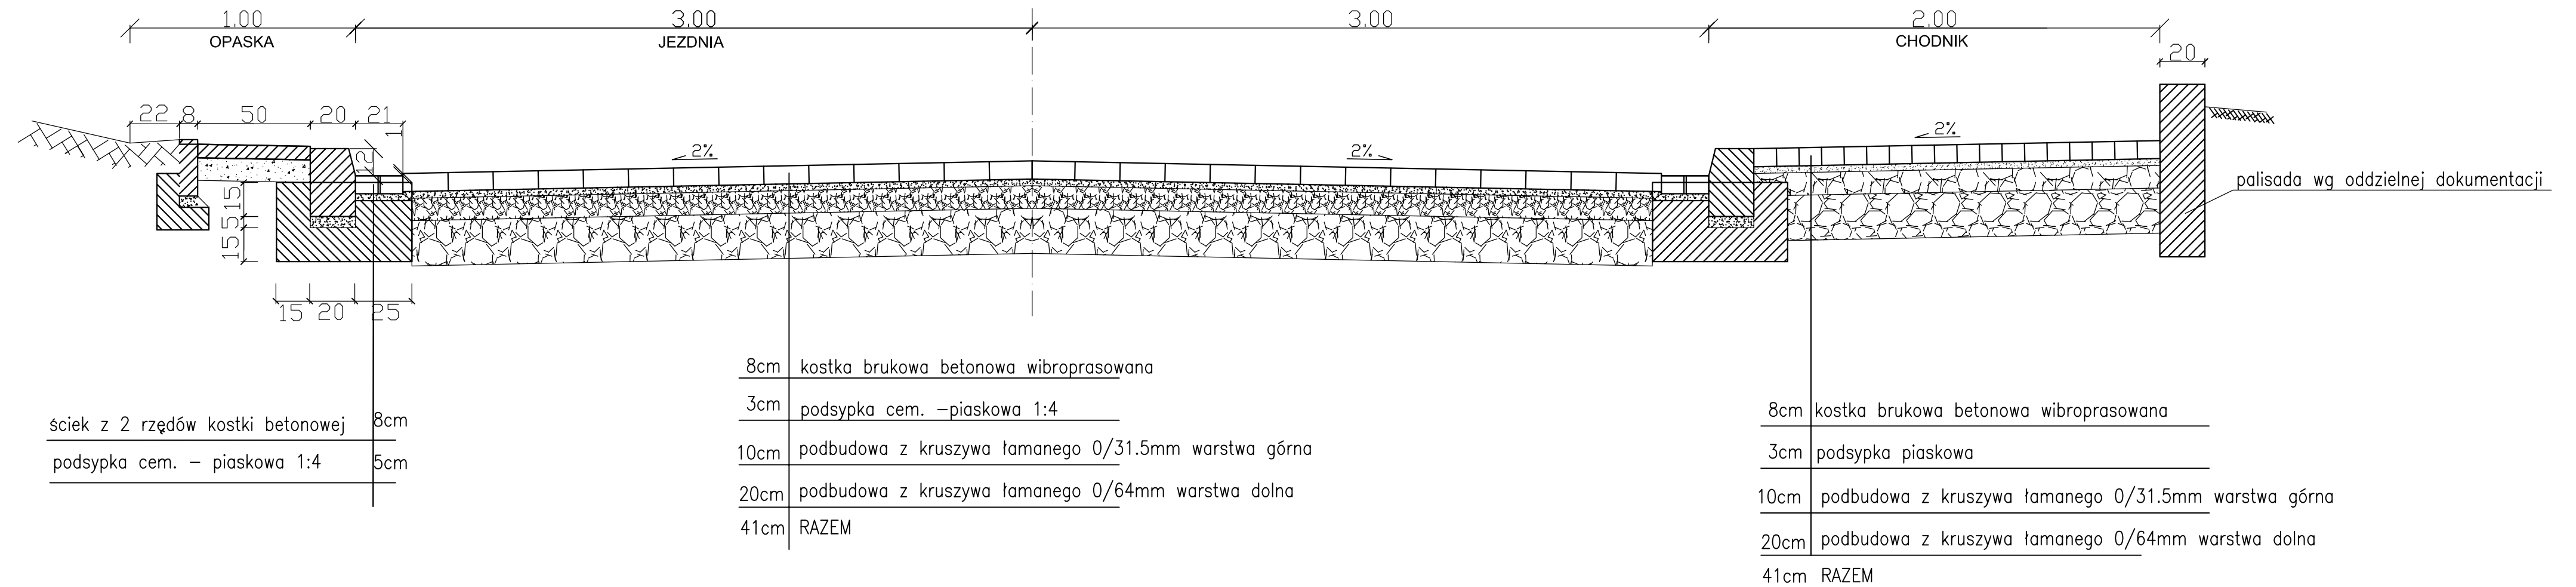

INWESTOR	Gmina Miejska Kraków Zarząd Infrastruktury Sportowej w Krakowie ul. Walerego Sławka 10, 30-633 KRAKÓW.		
PROJEKT	PROJEKT BUDOWY DROGI DOJAZDOWEJ DO DZIELNICOWEGO CENTRUM SPORTU I REKREACJI NA OSIEDLU NA KOZŁÓWCE W KRAKOWIE NA DZIAŁKACH: NR 235/28 235/44 323 OBR. 50 134/6 155 OBR. 59 ewid. PODGÓRZE		
BRANŻA	DROGOWA	SKALA	1:20
TREŚĆ RYSUNKU	Przekrój konstrukcyjny	DATA	02.2016
PROJEKTANT	inż. Antoni Kącki NR UP. 268/73	PODPIS	NR RYS. 4
OPRACOWAŁ	Maciej Kącki		
SPRAWDZAJĄCY	mgr inż. Agnieszka Buczek NR UP. MAP/0069/POOD/06		