

GEOPLAN
 PROJEKTOWANIE I DOKUMENTACJA
 BOGUSŁAW BAŚ
 31-667 KRAKÓW, ul. Ż. Półki Łomskiego 7

Nr KERG :2411-1365/2015

L.ks.rob.: 819/2015

MAPA DO CELÓW PROJEKTOWYCH

SKALA 1:500 SEKCJA :7.124.11.15.1.4


woj: małopolskie
 m. KRAKÓW
 126104_9.0050 Podgórze

PRZEDMIOT AKTUALIZACJI:
 ul. Facimlech
 dz. 235/28

Układ współrz.: "2000"
 Układ wysokości: KRONSTADT 86

25-09-2015 Stan na dzień
 07-10-2015 Data opracowania

Wykazano na niniejszym planie granice nieruchomości nie zostały wyznaczone w terenie i nie zostały określone z wymaganą dokładnością pomiaru w ramach niniejszego ceptu pomiarowego. Niniejsza mapa może służyć do projektowania budowli wykonanych w odległości większej niż 4.0 m od granicy.

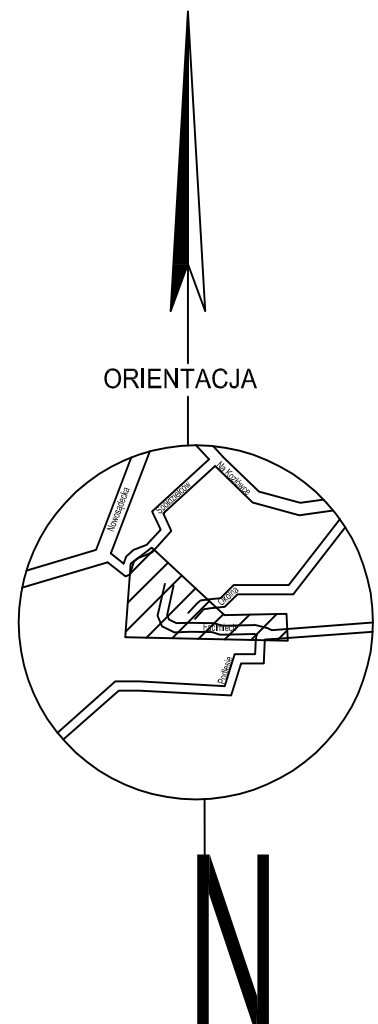

MPZP Park Rzeczny Drwinka

- ZP teren zabudowy urządzeniowej
- ZUS teren sportu i rekreacji
- KDD teren strefy publicznych obiektów
- KDL teren strefy publicznej obsługi

ZUPY zamieszczone na mapie:
 18722015
 22222214
 13020113
 14402011

Sporządził:

- LEGENDA:**
- Projektowana nawierzchnia z kostki
 - Projektowany chodnik z kostki
 - Projektowana opaska z płyt chodnikowych 50x50x7
 - Obniżony krawężnik do wys.2cm
 - Linia zajętości terenu
 - Linia rozgraniczająca wg Planu Zagospodarowania

205 - Rozstrzygnięciem nadzorczym z dnia 9 kwietnia 2009 r. Wojewoda Małopolski stwierdził nieważność uchwały Nr LXIV/2109 Rady Miasta Krakowa z dnia 4 lutego 2009 r.

INWESTOR	Gmina Miejska Kraków Zarząd Infrastruktury Sportowej w Krakowie ul. Wodna, Skrzynka 10, 30-533 KRAKÓW	SKALA	1:500
PROJEKT	PROJEKT BUDOWY DRÓG DOJAZDOWYCH DO ODCIĘKOWEGO CENTRUM SPORTU I REKREACJI NA ODCIĘKU NA KOZŁOWIE W KRAKOWIE NA ODCIĘKACH: NR 235/28 235/44 323 OBR. 50 134/6 155 OBR. 59 ewid. PODGÓRZE	DATA	02.2016
BRANŻA	DROGOWA	NR UPR.	268/73
TREŚĆ RYSUNKU	Plan sytuacyjny	PODPIŚ	1
PROJEKTANT	inż. Antoni Kącki	NR UPR.	
OPRACOWAŁ	Maciej Kącki	NR UPR.	
SPRAWDZAJĄCY	mjr inż. Agnieszka Buczek	NR UPR.	