


# PROFIL W1-W4

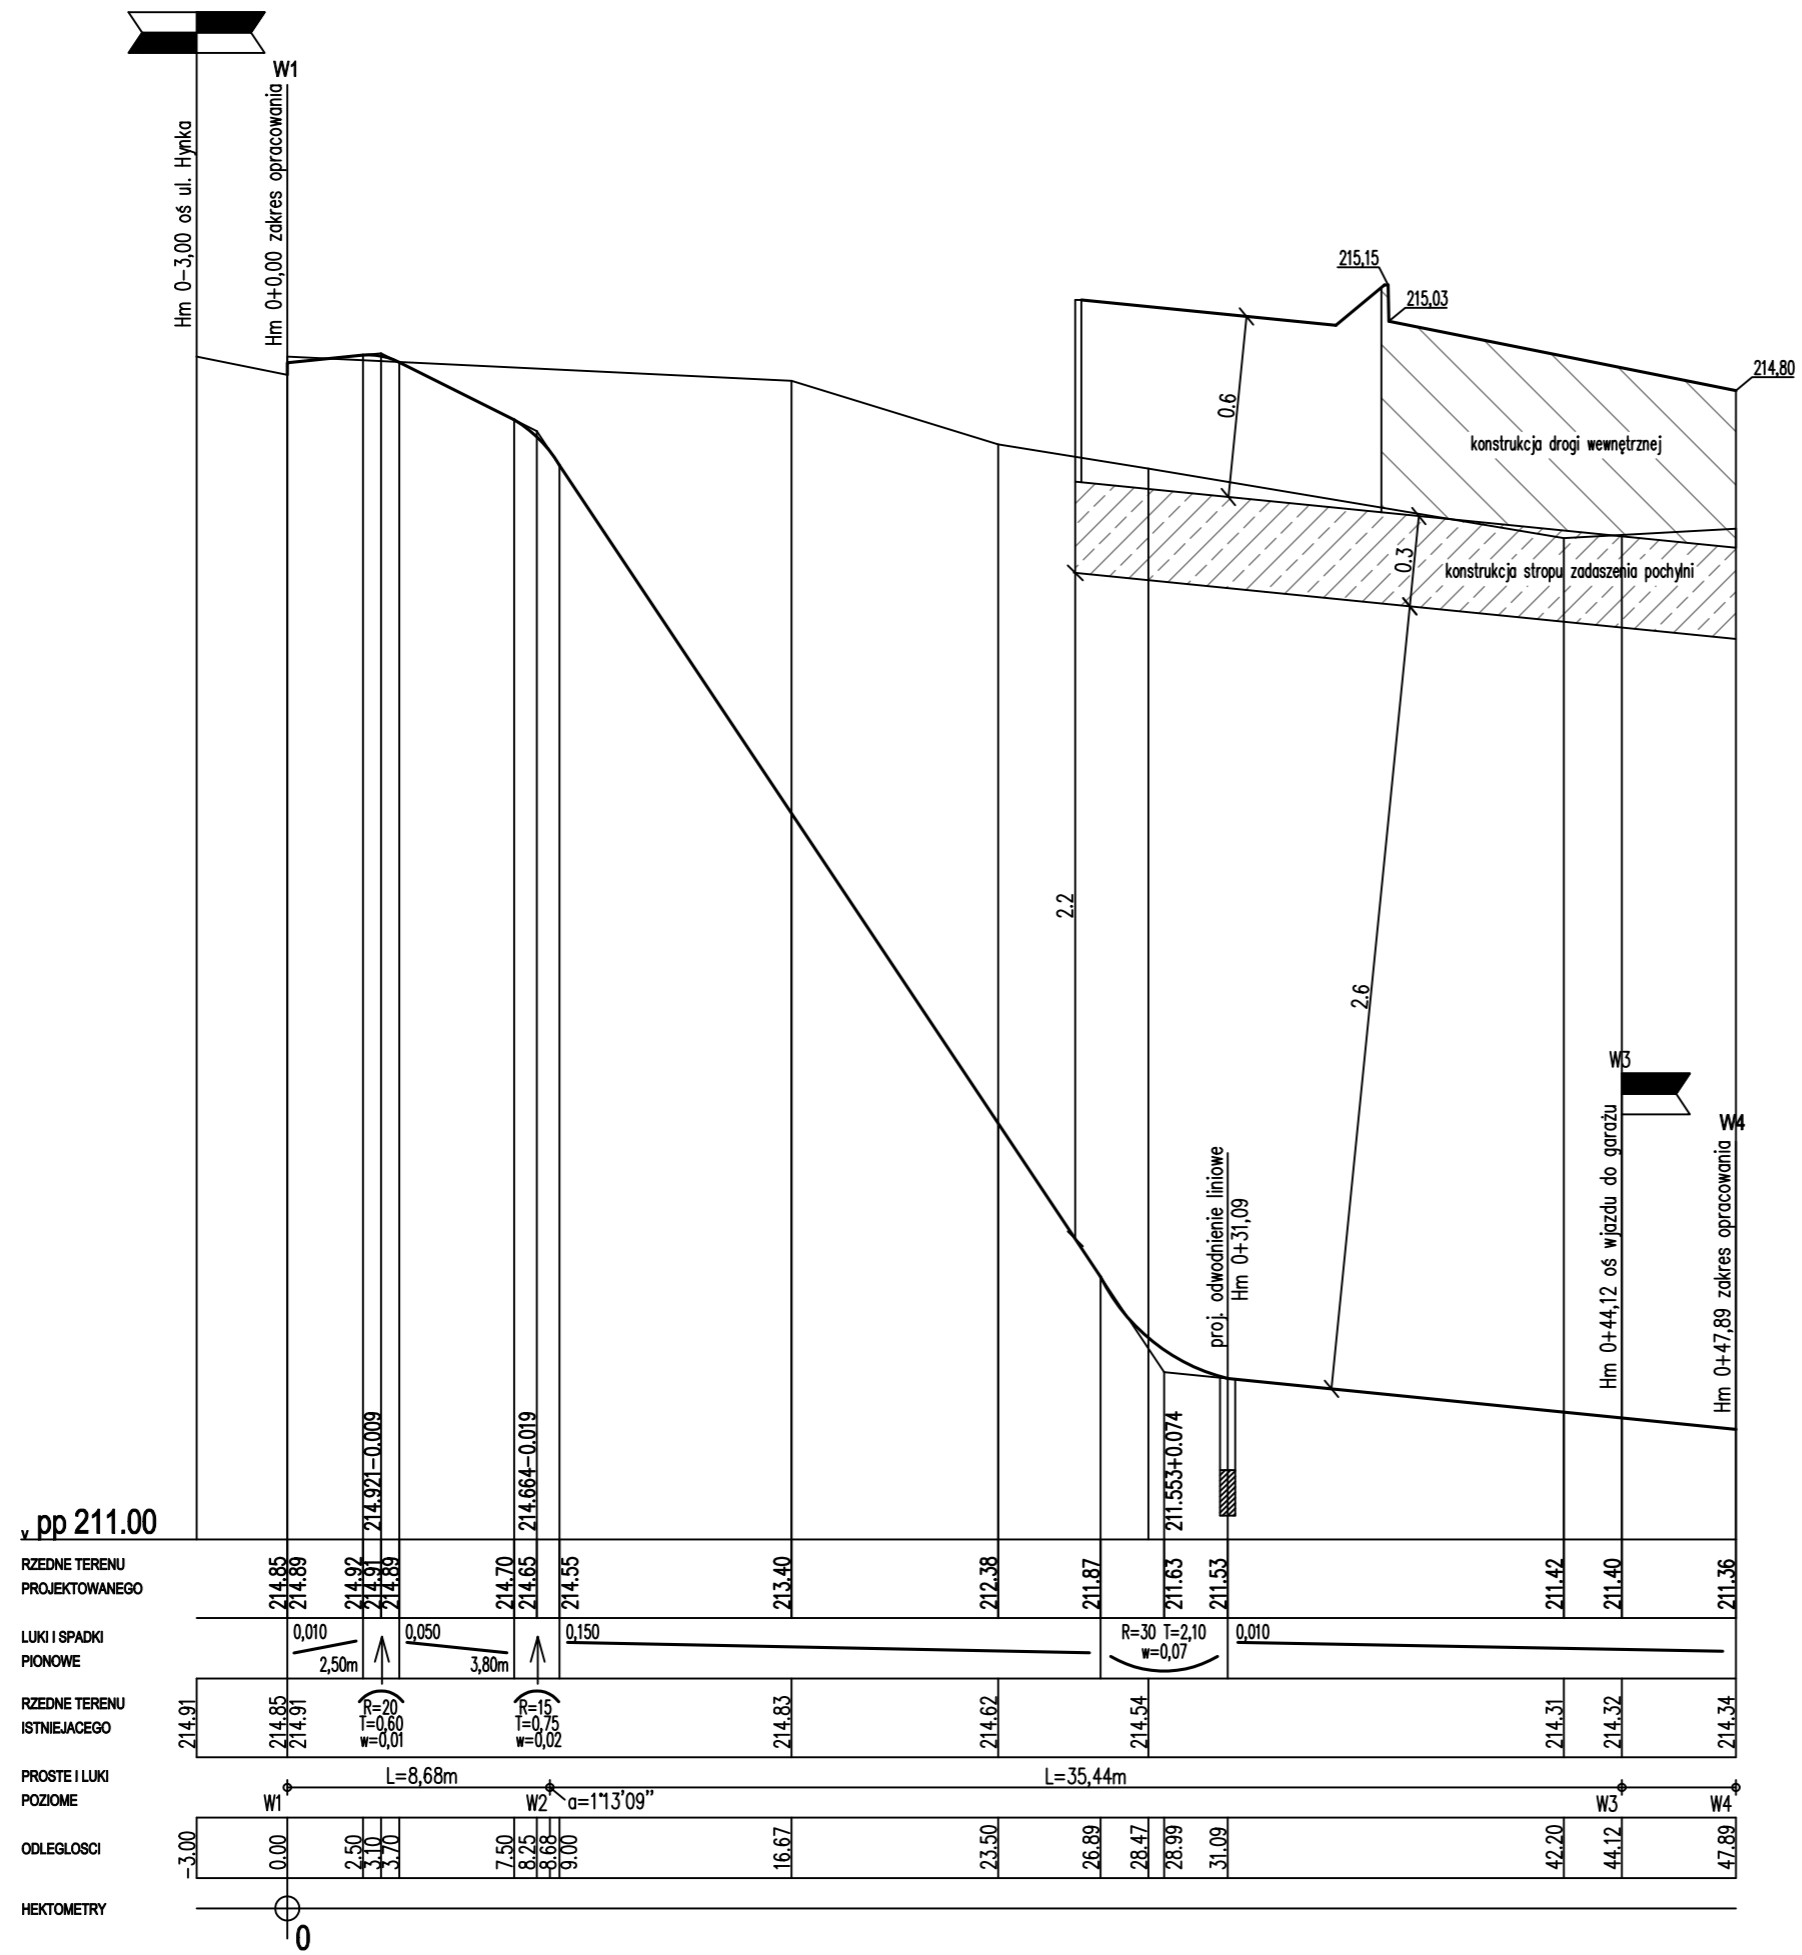

temat	BUDOWA BUDYNKU MIESZKALNEGO WIELORODZINNEGO Z USŁUGAMI W PARTERZE ORAZ GARAZEM PODZIEMNYM, INFRASTRUKTURĄ TECHNICZNĄ I WJAZDEM Z ULICY HYNKA	ARCHITECTURE & DESIGN <b>ArDe Studio</b> Koszlana 55, 28-520 Opatowiec NIP 675-103-51-20
lokalizacja	KRAKÓW, UL. HYNKA Dz. nr 168/27, 168/28, 269/4 obr. 7 Nowa Huta	pracownia: 30-305 Kraków ul. Pułaskiego 12/8 tel. (12) 656 67 37 tel. kom. 501 628 621 ordstudio@republika.pl www.ordstudio.republika.pl
inwestor	DASTA INVEST SP. Z O.O. PL. AXENTOWICZA 3/2, 30-034 KRAKÓW	
branża	<b>DROGI</b>	
projektant	mgr inż. Piotr Turek upr.: MAP/0259/PWOD/09	faza proj: <b>PB</b>
sprawdzający	mgr inż. Marcin Indyka upr.: MAP/0013/POOD/13	data: czerwiec 2016
współpraca	mgr inż. Marek Pyciak	skala: <b>1:250/25</b>
nazwa rysunku	<b>PROFIL PODŁUŻNY W1-W4</b>	numer rysunku: <b>D-4</b>