




PRZYKŁADOWY PRZEKRÓJ PRZEZ DROGĘ WEWNĘTRZNĄ ORAZ MIEJSCE POSTOJOWE WEWN. Z PŁYT AZUROWYCH/ KOSTKI

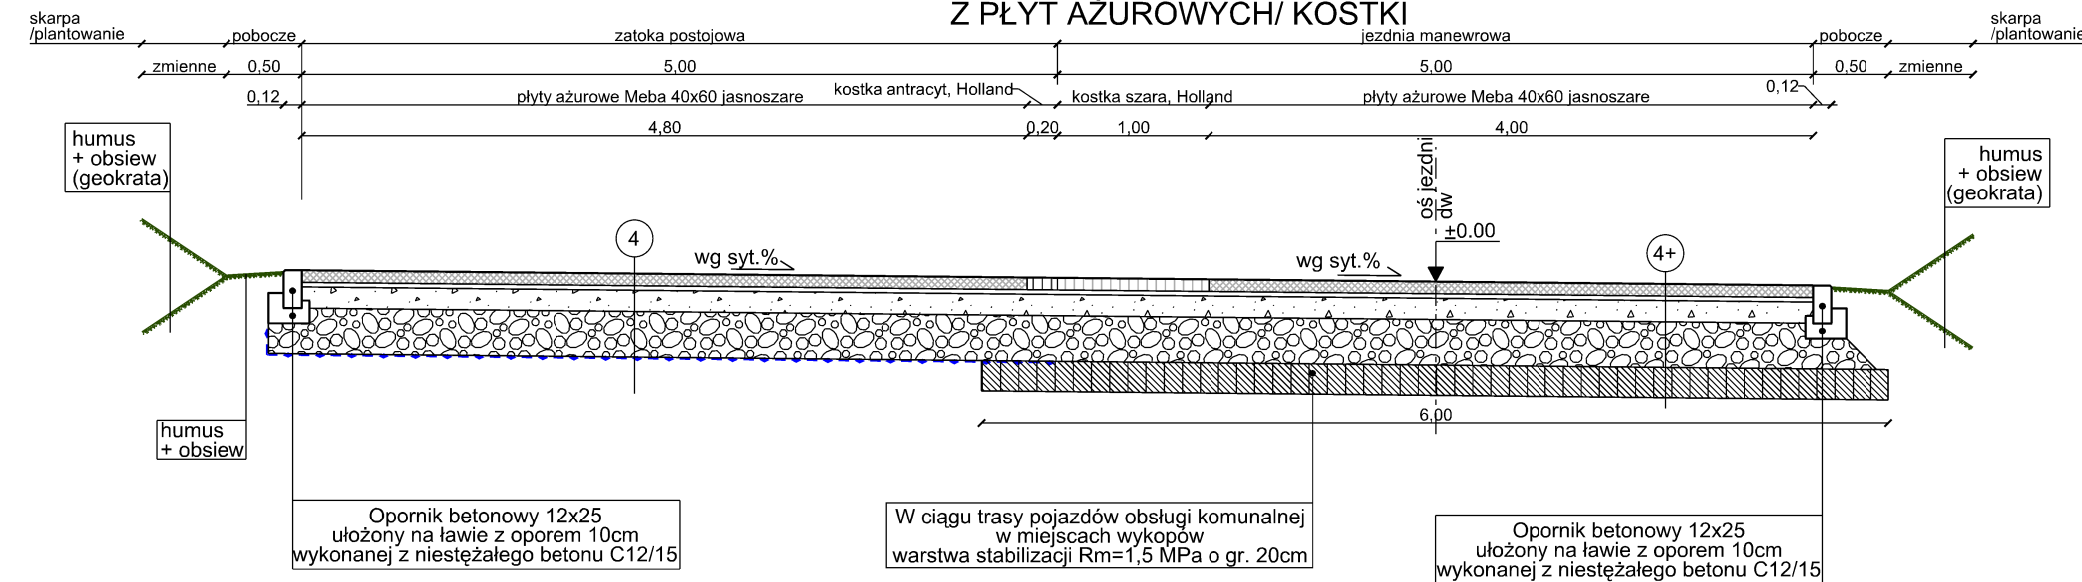


PRZEKRÓJ TYPOWY PRZEZ DROGĘ DL

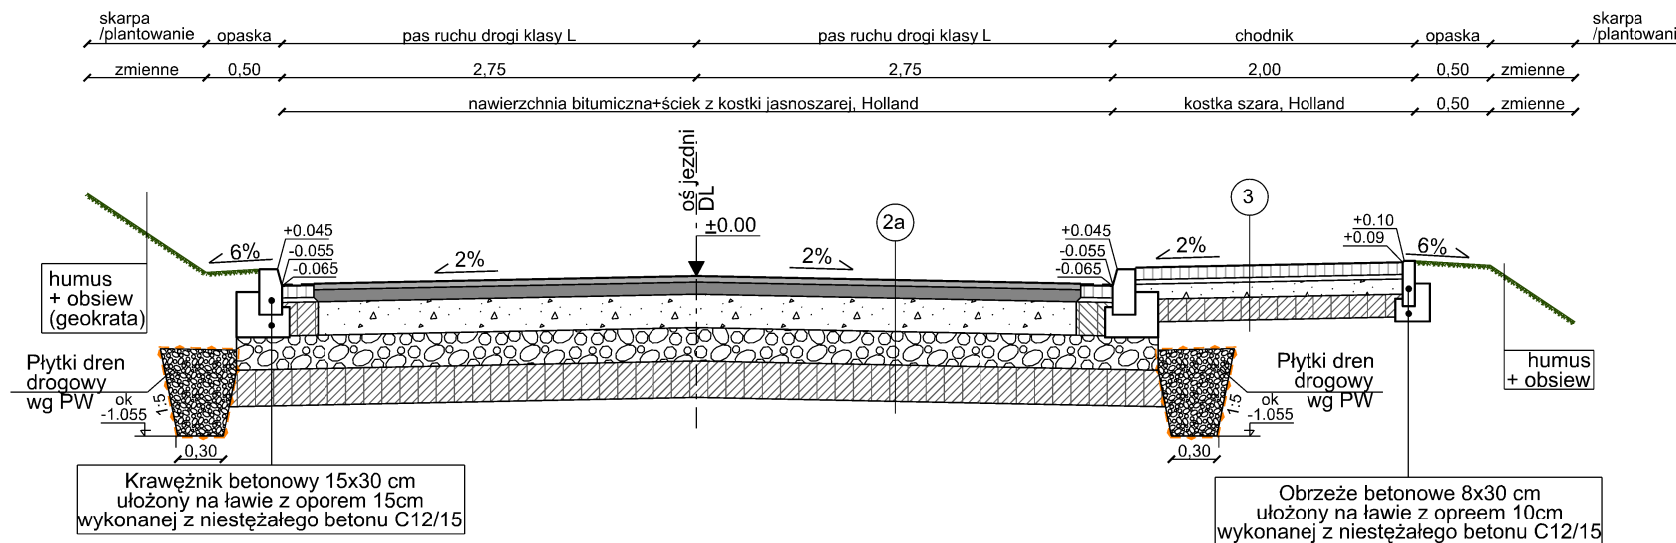


PRZEKRÓJ TYPOWY PRZEZ DROGĘ DL w miejscu zjazdu

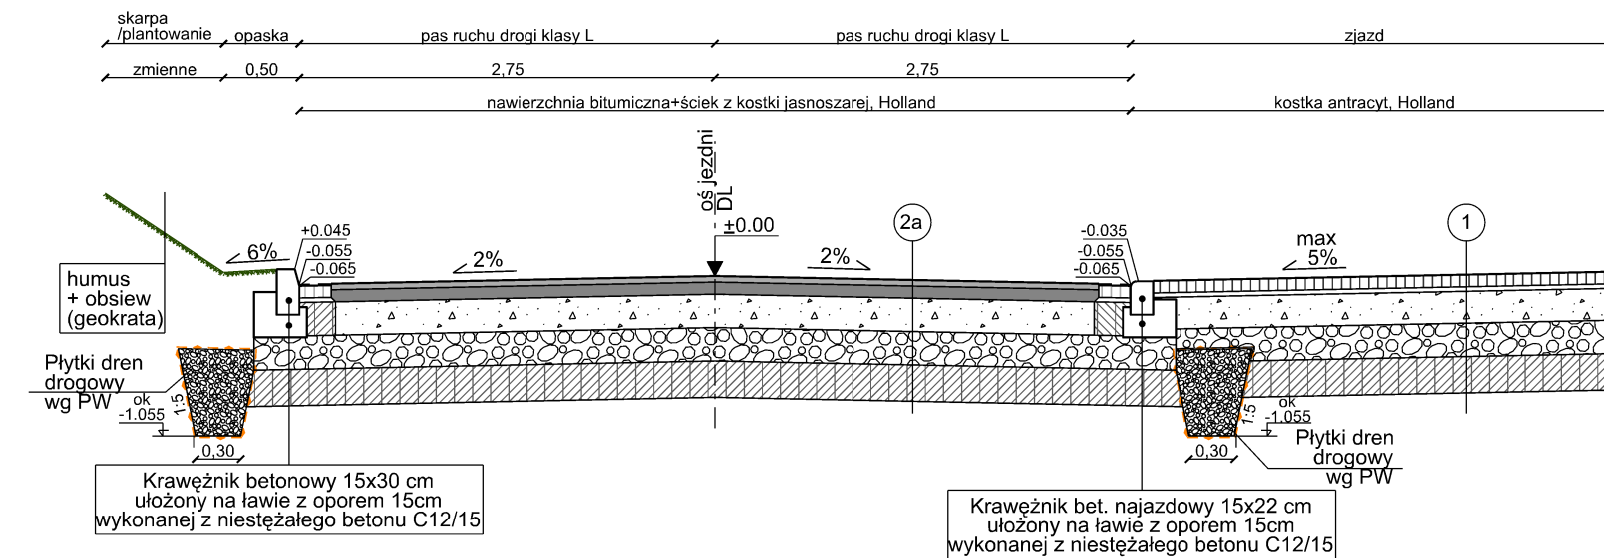


PRZEKRÓJ TYPOWY PRZEZ DROGĘ DD1 i DD2

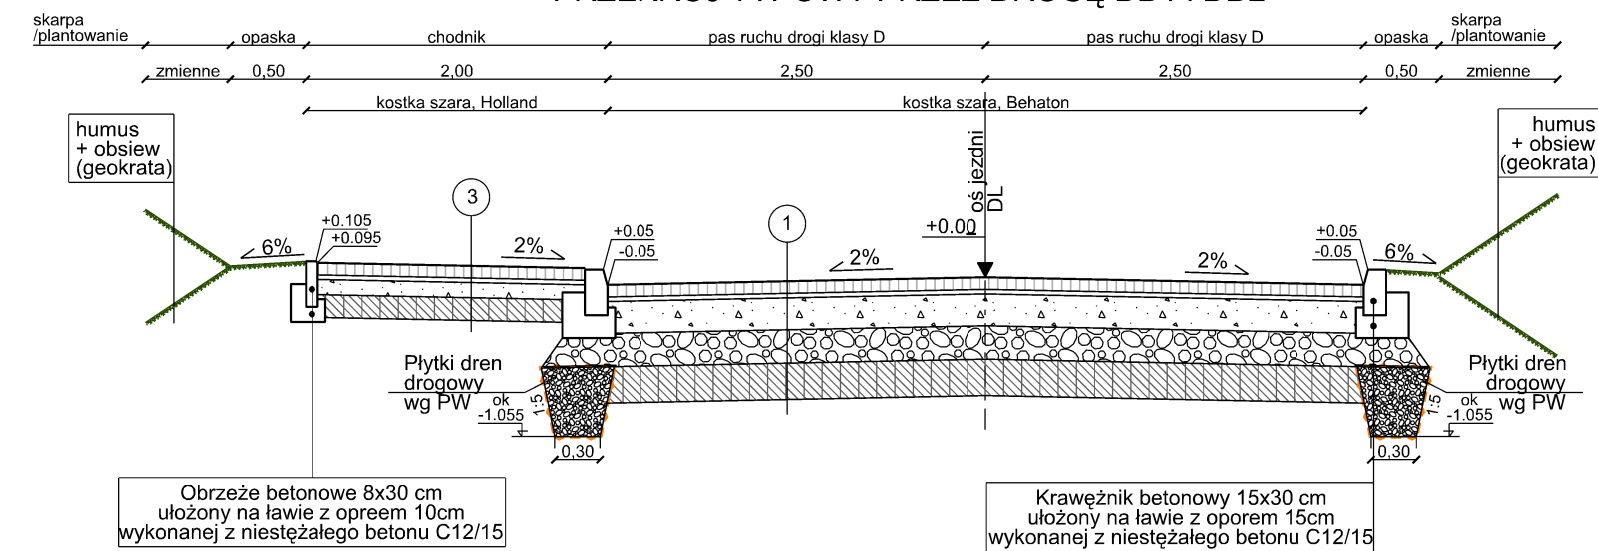

PRZEKRÓJ TYPOWY PRZEZ DROGĘ DD1 i DD2 w miejscu zatoki postojowej

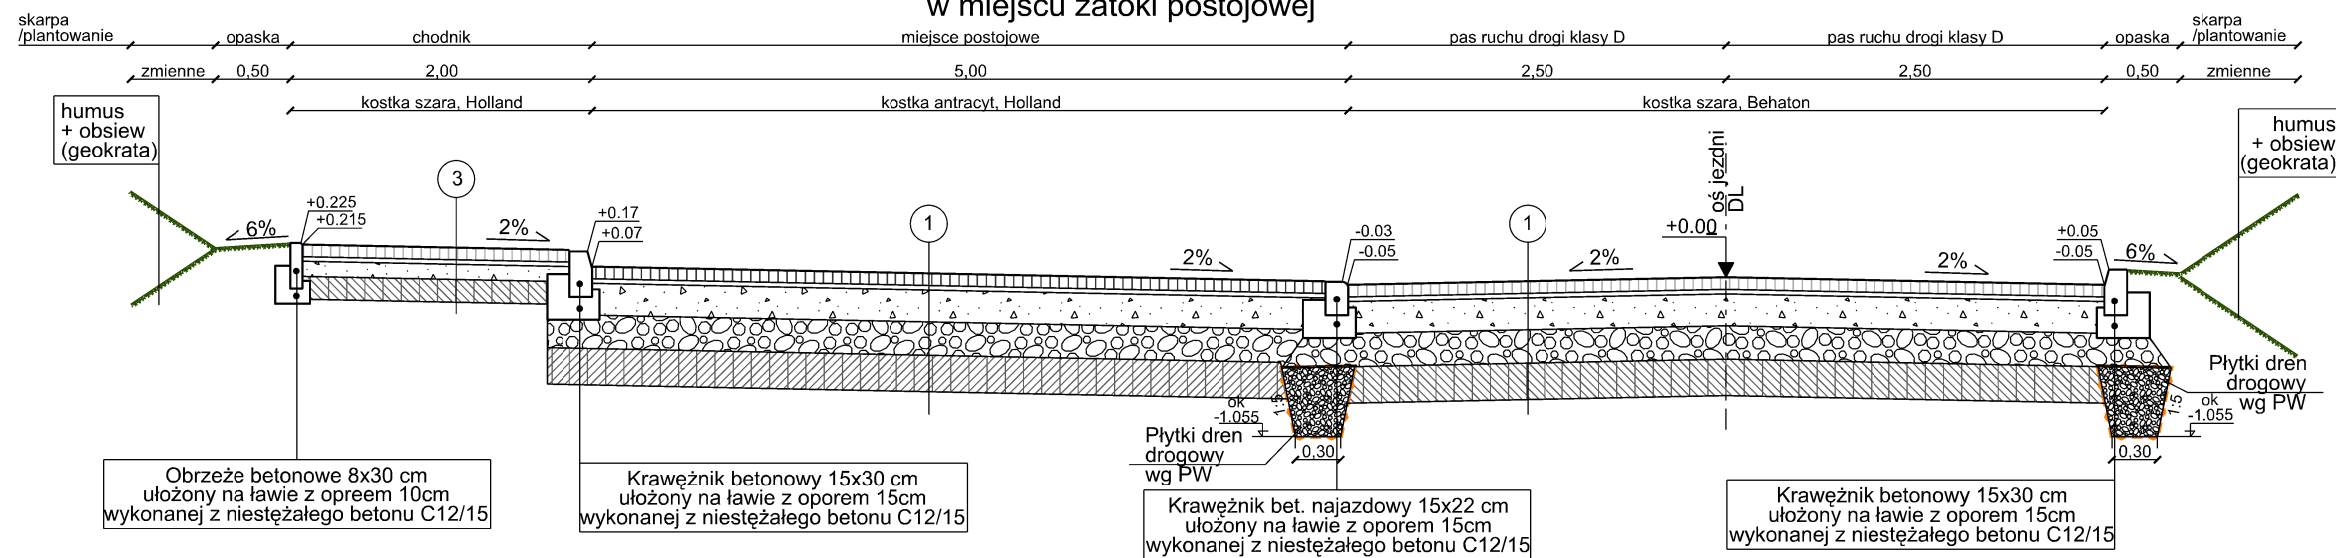

PRZEKRÓJ TYPOWY PRZEZ DROGĘ DD1 i DD2 w miejscu wyniesionej tarczy

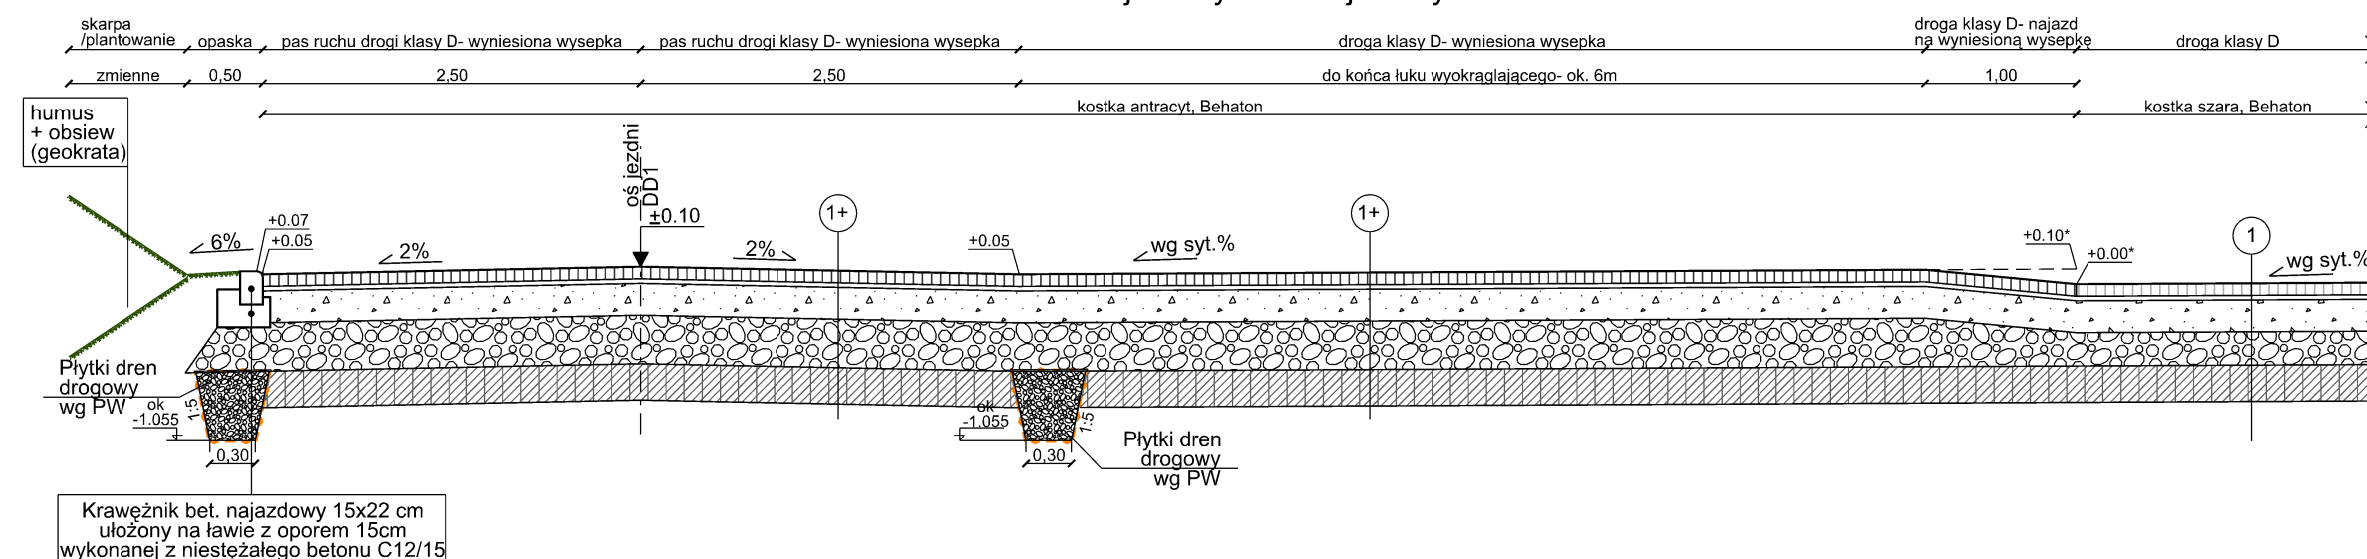

Przedmiotowy projekt (zob. architektoniczny) jest chroniony prawem autorskim - ustawą z dn. 4 lutego 1994r. (Dziennik Urzędowy nr 24 z dn. 23.02.1994r.) Zwalczanie nieuczciwego kopiowania, rozpowszechniania lub jakiegokolwiek innego wprowadzenia do obrotu bez zgody autorów za szkodliwym.			
INWESTOR: Gmina Miejska Kraków - Urząd Miasta Kraków Plac Wszystkich Świętych 3-4, 31-004 Kraków			
BIURO PROJEKTÓW ARCHYTEKTONICZNYCH Sp. z o.o. ul. Huculska 20/3, 40-736 Katowice e-mail: projekty@bpa.katowice.pl www.bpa.katowice.pl			
PROJEKTANT mgr inż. Paweł Myśliwiec ul. Spac. drogowy nr SLK/4244/POD/12	ARCHITEKT JAN PALLADO		
PRZEKROJE TYPOWE			
PRZEDMIOT RYSUNKU PRZEKROJE	STADIUM projekt budowlany	SKALA 1:50	DATA 07.2016
PRZEDMIOT RYSUNKU PRZEKROJE		BRANŻA DROGI	NR RYS. D-04.1