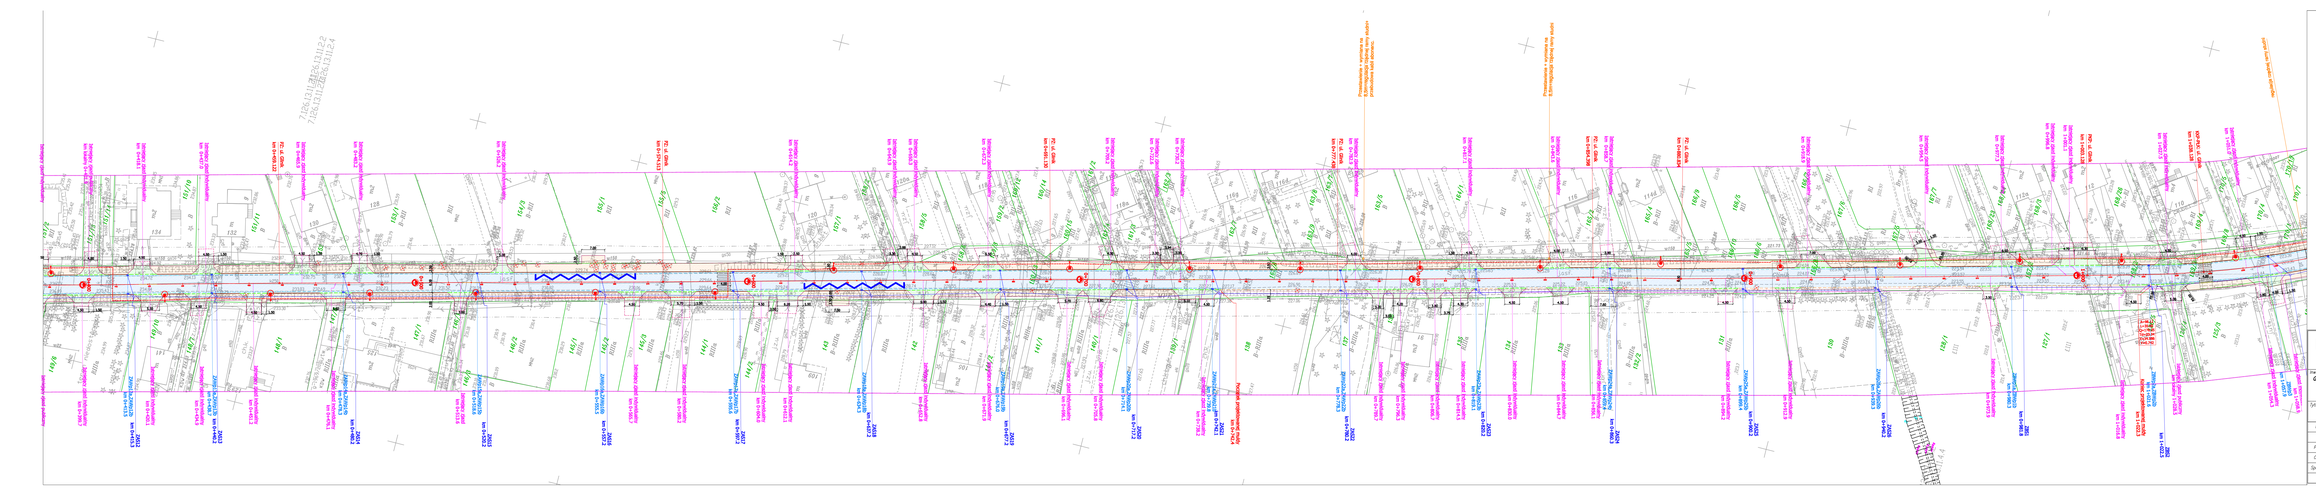
LEGENDA
proj. krawężnik jezdni bitumicznej bez krawężników i obrzeży
proj. krawężnik betonowy wystawiony 12cm
proj. krawężnik betonowy obniżony do 4cm na zjazdach
proj. krawężnik betonowy obniżony do 2cm w miejscu przejść dla pieszych
proj. obrzeże betonowe
proj. krawędź jezdnicy utrwalonego
projektowany ściek
projektowana studnia
projektowany wpust
projektowany kanał deszczowy
projektowana rurociąg
zagięcie ciągu
nawierzchnia jezdni - bitumiczne
nawierzchnia chodnika
nawierzchnia zjazdów
nawierzchnia przebudowana
drzewa do wycinki
projektowane przebudowa sieci telekomunikacyjnej
projektowane oświetlenie uliczne
Firma Inżynierska ARCUS
Jerzy Bajor
ul. Kuźnicy Kołłątajowskiej 17/37, 31-234 Kraków
tel./fax (12) 341-50-04
e-mail: biuro@arcus.com.pl, tlarcus@interia.pl
Inwestor:
Gmina miejska Kraków - Zarząd Infrastruktury Komunalnej i Transportu w Krakowie
ul. Centralna 53
31-586 Kraków
Przy: opracowaniu
Opracowanie projektu budowlanego i wykonawczego wraz z uzyskaniem zatwierdzenia decyzji o zezwoleniu na realizację inwestycji drogowej ZRID - rozbudowa ul. Glinik w Krakowie.
Tytuł rysunku:
Plan sytuacyjny ul. Glinik w Krakowie
Funkcja
Imię i nazwisko
Nr uprawnień
Podpis
Rodzaj opracowania
BRANŻA DROGOWA
PB
Projektant
mgr inż. Jerzy Bajor
MAP-ogn.1039/94
Część opracowania
Sprawdzający
mgr inż. Dorota Winiarska
Egz.
Skala
1:500
Kraków, październik 2016r.
Rys. 22