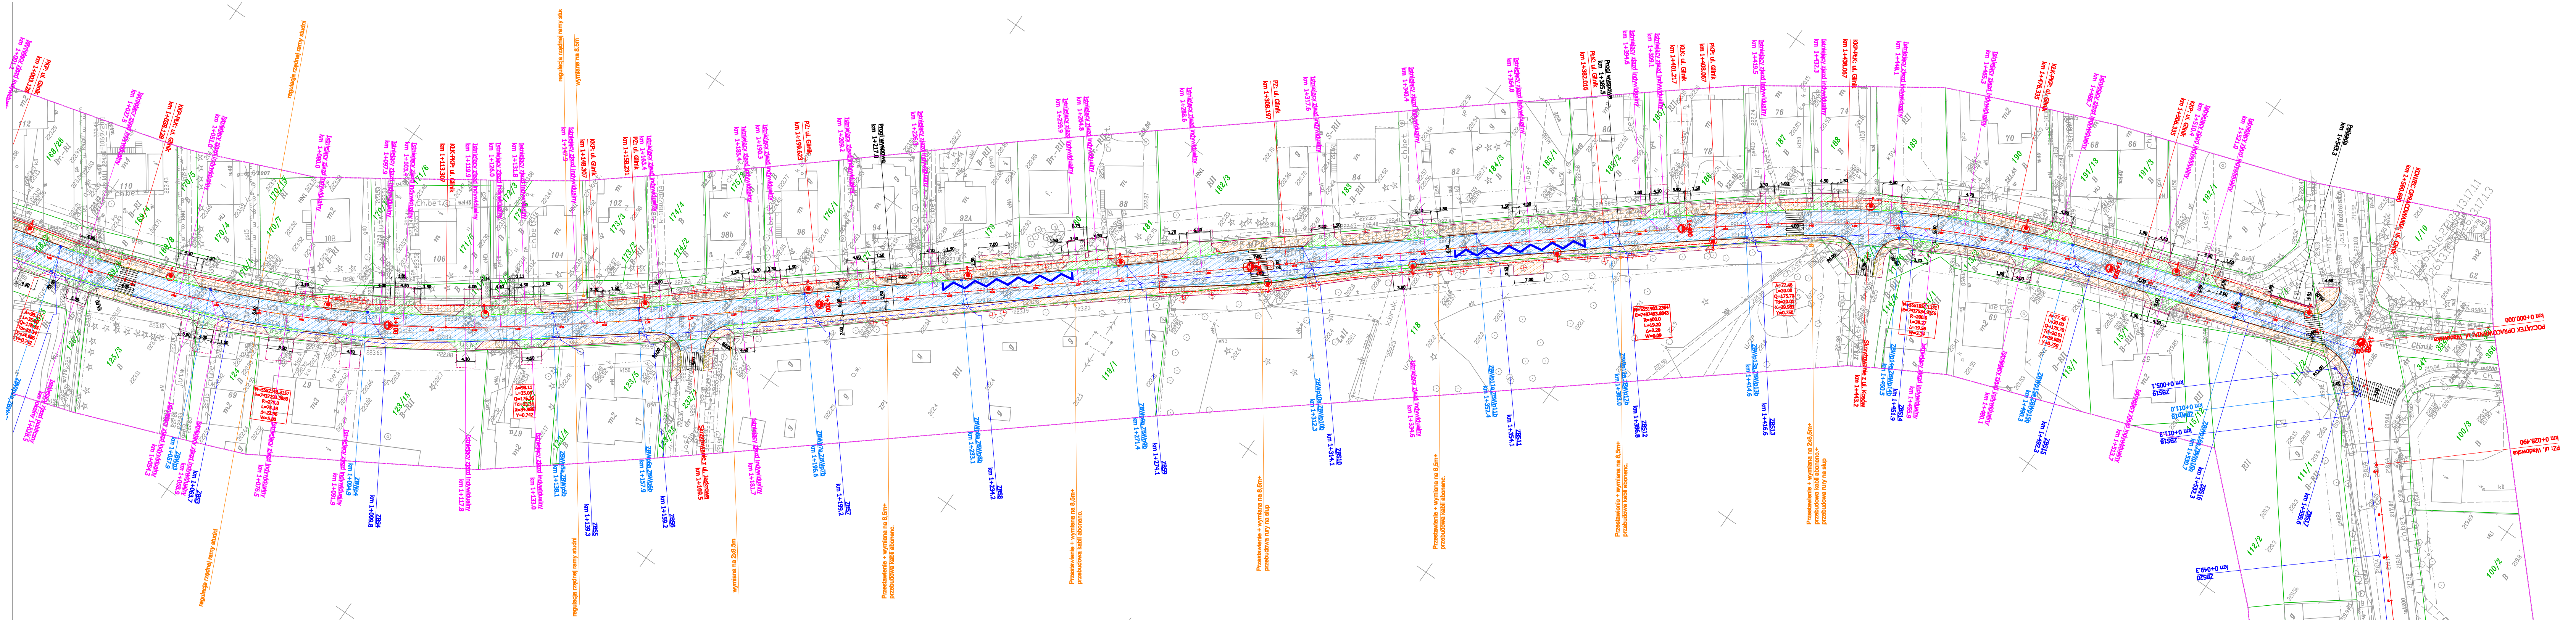
regulacja rzędnej ramy studni
wymiana na 2x8,5m
Przestawienie + wymiana na 8,5m+ przebudowa kabli abonenc.
Przestawienie + wymiana na 8,5m+ przebudowa rury na słup
Przestawienie + wymiana na 2x8,5m+ przebudowa kabli abonenc.+ przebudowa rury na słup
POCZĄTEK OPRACOWANIA km 0+000,00
PZ: ul. Wadowska km 0+028.490
Projektowany zjazd indywidualny
Rys. 2.3

LEGENDA

– – –	proj. krawędź jezdni bitumicznej bez krawężników i obrzeży
—	proj. krawężnik betonowy wyniesiony 12cm
– – –	proj. krawężnik betonowy obniżony do 4cm na zjazdach
······	proj. krawężnik betonowy obniżony do 2cm w miejscu przejśc dla pieszych
—	proj. obrzeże betonowe
—	proj. krawędź pobocza ulepszonego
– – –	projektowany ściek
○	projektowana studnia
⊠	projektowany wpust
—	projektowany kanał deszczowy
▭	projektowana mulda
- - - -	zajętość zjazdu
▨	nawierzchnia jezdni - bitumiczna
▨	nawierzchnia chodnika
▨	nawierzchnia zjazdów
▨	nawierzchnia przebrukowania
⊗	drzewa do wycinki
○	projektowana przebudowa sieci teletechnicznej
◉	projektowane oświetlenie uliczne

Firma Inżynierska ARCUS
Jerzy Bajer

Firma Inżynierska ARCUS
Jerzy Bajer
ul. Kuźnicy Kołłątajowskiej 17i/37, 31-234 Kraków
tel./fax (12) 341-50-04
e-mail: biuro@fiarcus.com.pl, fiarcus@interia.pl

Inwestor:
Gmina miejska Kraków - Zarząd Infrastruktury Komunalnej i Transportu w Krakowie
ul. Centralna 53
31-586 Kraków

Nazwa opracowania:
Opracowanie projektu budowlanego i wykonawczego wraz z uzyskaniem ostatecznej decyzji o zezwoleniu na realizację inwestycji drogowej (ZRID) - rozbudowa ul. Glinik w Krakowie.

Tytuł rysunku:
Plan sytuacyjny ul. Glinik w Krakowie

Funkcja	Imię i nazwisko	Nr uprawnień	Podpis	Rodzaj oprac.
BRANŻA DROGOWA				PB
Projektant	mgr inż. Jerzy Bajer	RP–Upr.1039/94		Część oprac.
Opracował	inż. Dorota Winiarska			
Sprawdzający				Skala 1:500
Kraków, październik 2016r.		Egz.	**Rys. 2.3**	