


Wykres profili - ul. Wadowska

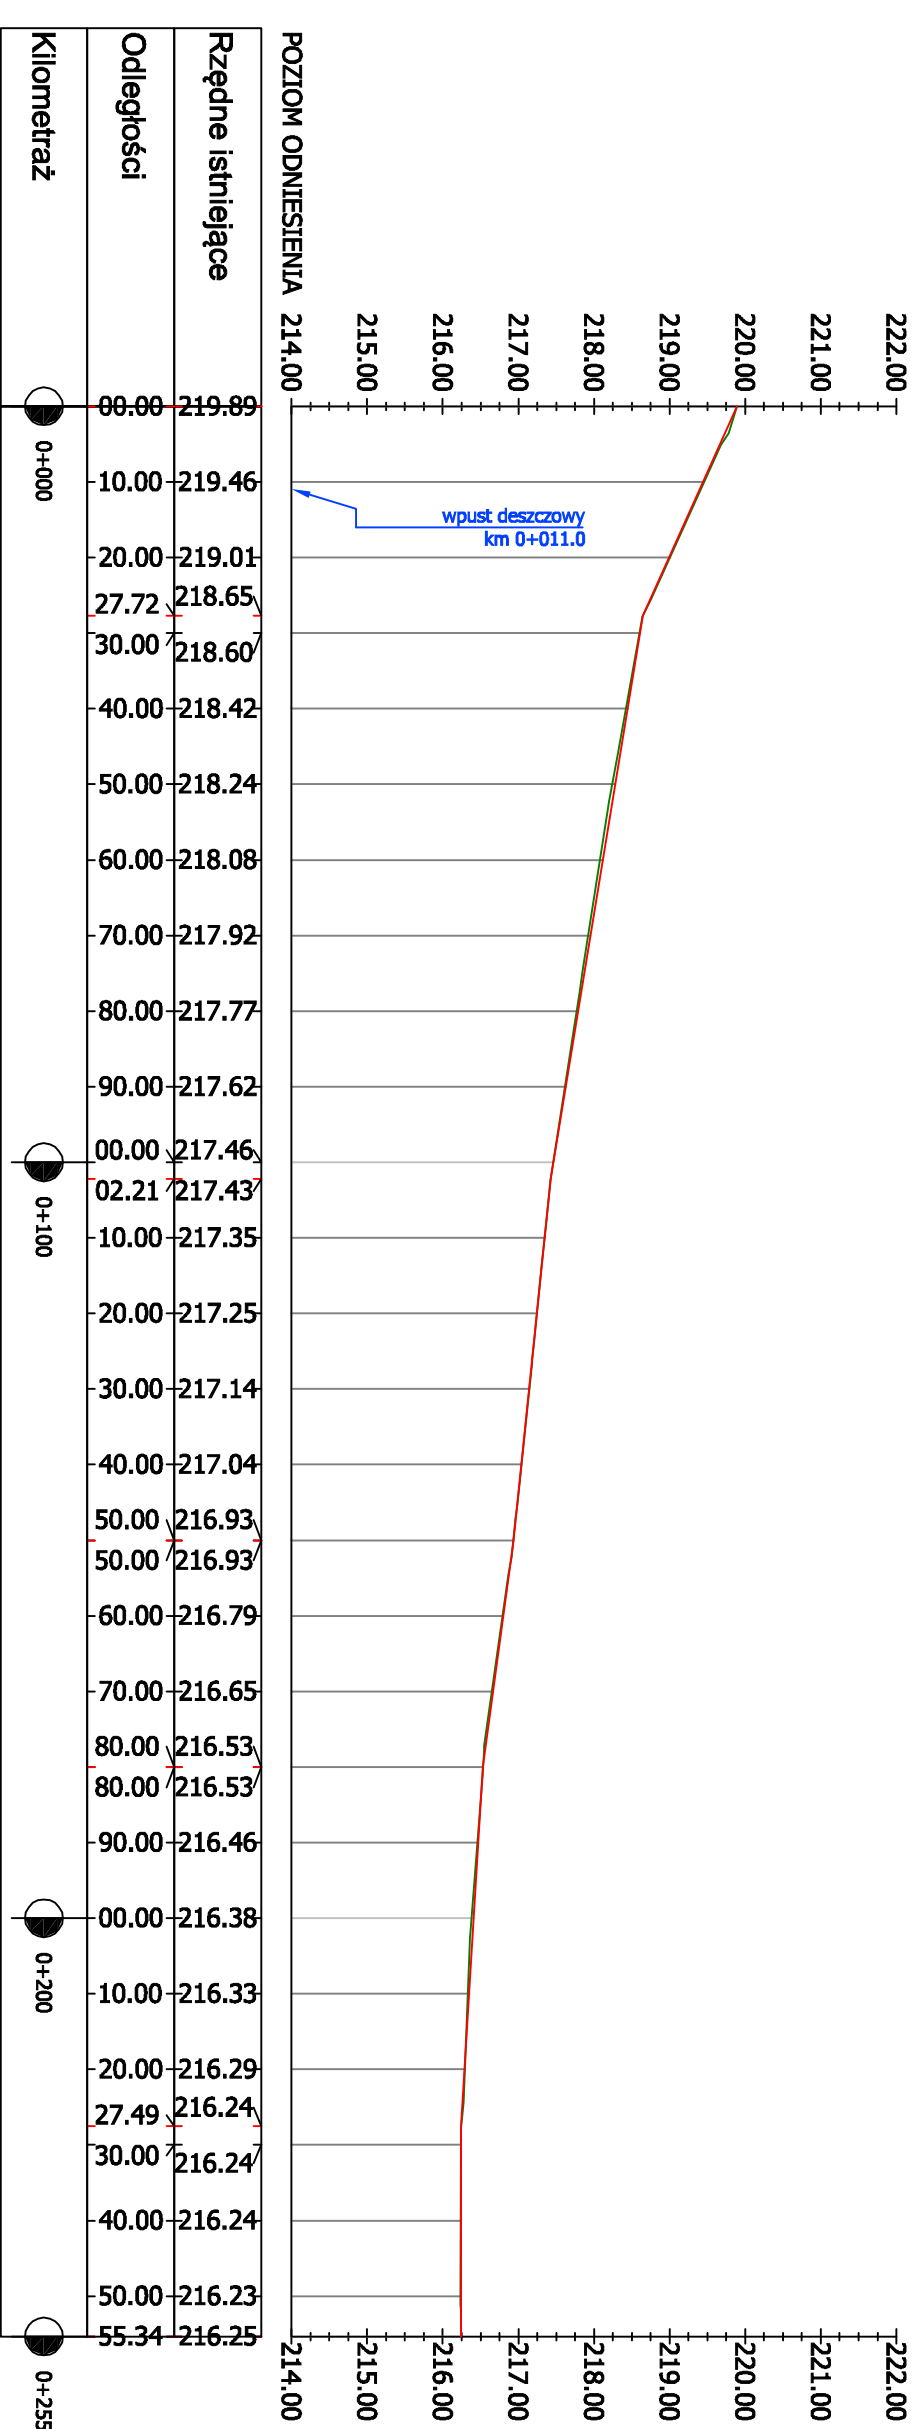

LEGENDA
 Istniejąca niweleta drogi gminnej ul. Glnik.
 Projektowana niweleta osi drogi gminnej ul. Glnik.

		Firma Inżynierska ARCUS Jerzy Bajler ul. Kuźnicy Kobielińskiej 17/137, 31-234 Kraków tel/fax (12) 344-50-04 e-mail: biuro@arcus.com.pl, marcus@interia.pl	
Inwestor: Gmina miejska Kraków - Zarząd Infrastruktury Komunalnej i Transportu w Krakowie ul. Centralna 53 31-586 Kraków		Nazwa opracowania: Opracowanie projektu budowlanego i wykonawczego wraz z uzyskaniem osobistej decyzji o zezwoleniu na realizację inwestycji drogowej (ZRID) - rozdawnia ul. Glnik w Krakowie.	
Tytuł rysunku: Profil podłużny ul. Wadowska w Krakowie			
Funkcja	Imię i nazwisko	Nr uprawnień	Podpis
	BRANŻA DROGOWA		
Projektant	mgr inż. Jerzy Bajler	RP-Upr.1039/94	
Opracował	inż. Dorota Winiarska		
Sprawdzący			
	Kraków, kwiecień 2016r.	Egz.	Rys. 3.2
			Skala 1:500/50