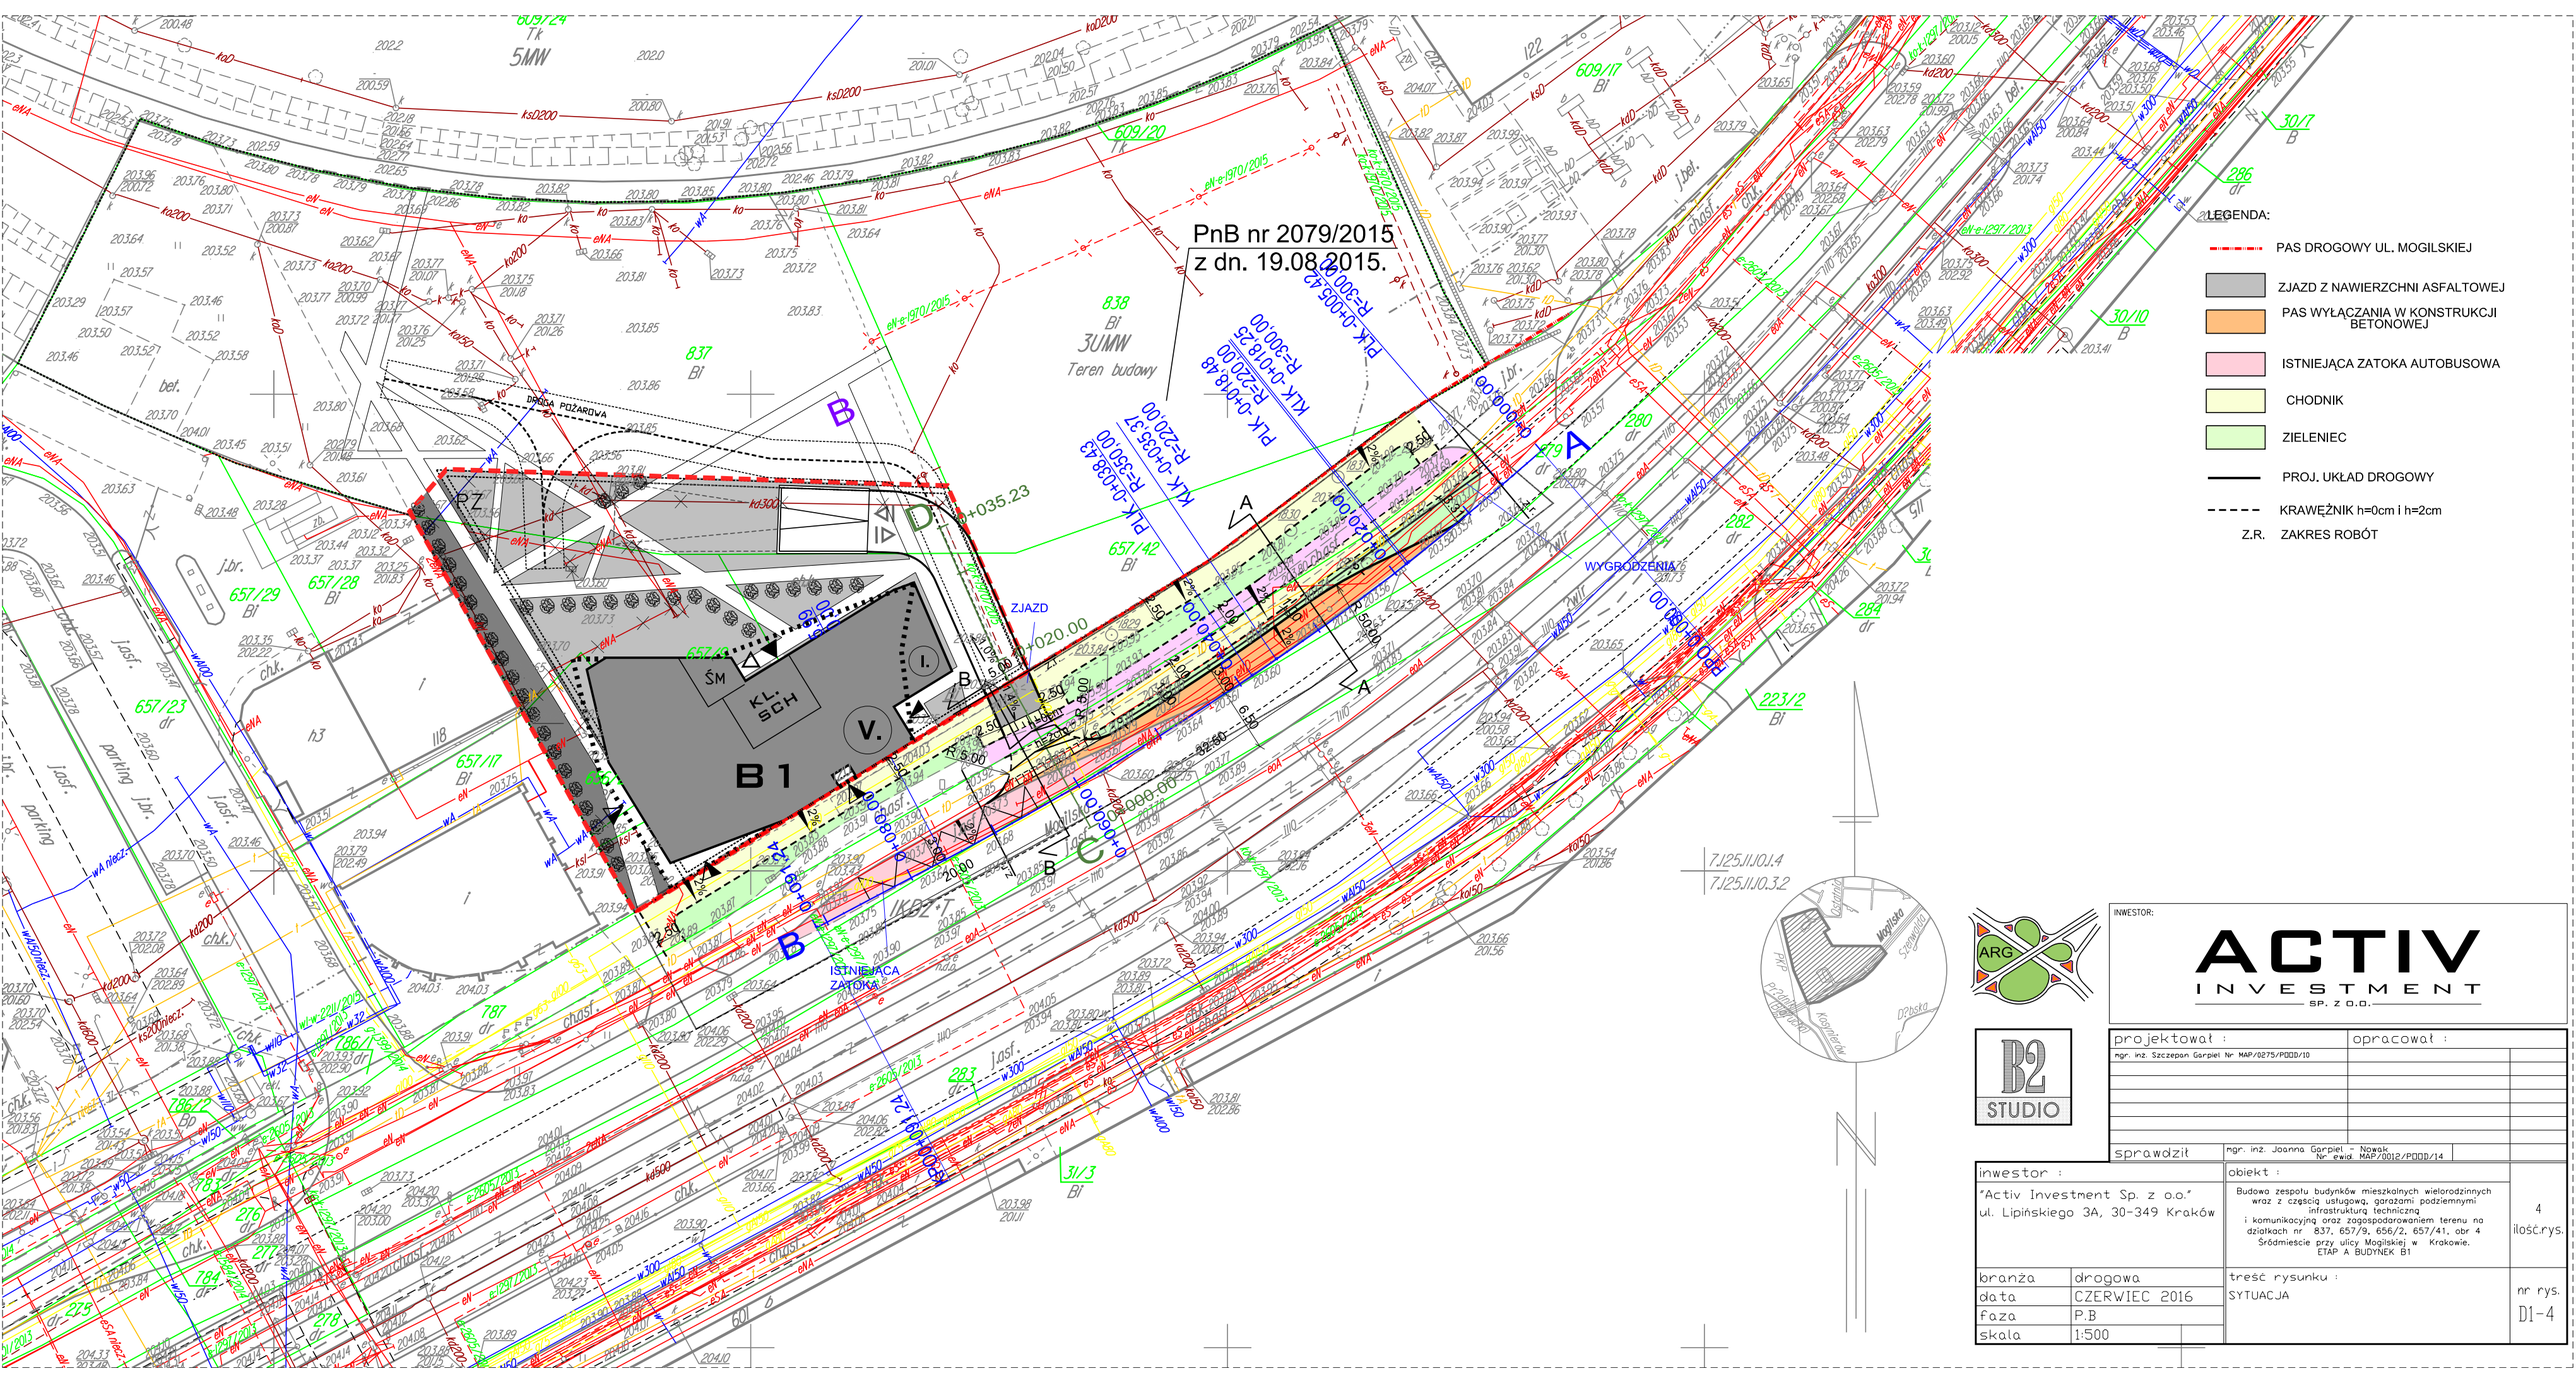


INWESTOR:

ACTIV INVESTMENT SP. Z O.O.

B2 STUDIO

| projektował : | opracował : |
|---|---|
| mgr. inż. Szczepan Garpiel Nr MAP/0275/POOD/10 | |
| sprawdził | mgr. inż. Joanna Garpiel - Nowak Nr ewid. MAP/0012/POOD/14 |

| inwestor : | obiekt : | |
|---|---|---|
| "Activ Investment Sp. z o.o."<br>ul. Lipińskiego 3A, 30-349 Kraków | Budowa zespołu budynków mieszkalnych wielorodzinnych wraz z częścią usługową, garażami podziemnymi infrastrukturą techniczną i komunikacyjną oraz zagospodarowaniem terenu na działkach nr 837, 657/9, 656/2, 657/41, obr 4 Śródmieście przy ulicy Mogilskiej w Krakowie. ETAP A BUDYNEK B1 | 4<br>ilość rys. |
| branża: drogowa | treść rysunku : | |
| data: CZERWIEC 2016 | SYTUACJA | nr rys.<br>D1-4 |
| faza: P.B | | |
| skala: 1:500 | | |