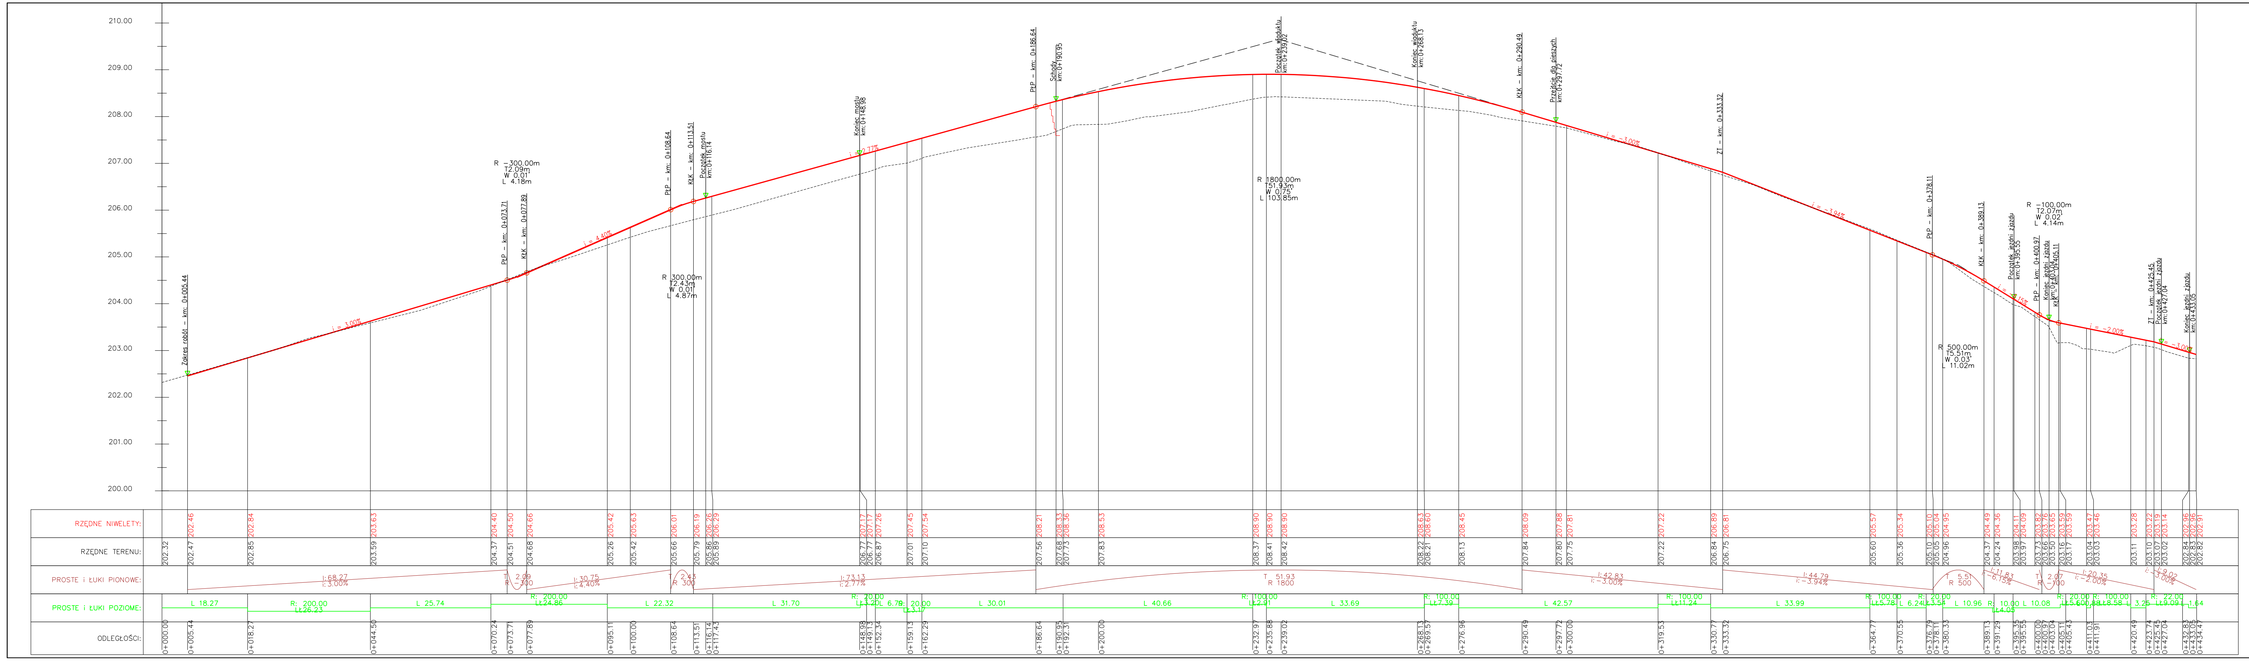

BIURO PROJEKTOWO - USŁUGOWE PROJMAR
MARCIN KISIEL

ul. Zbożowa 5a/2, 30-002 Kraków
fax: 12 393 58 45

NAZWA INWESTYCJI:	Budowa ścieżki rowerowej i chodnika w Alei Pokoju		
INWESTOR:	Miejskie Przedsiębiorstwo Energetyki Cieplnej S.A. Jana Pawła II Al. 188 31-982 Kraków		
OBIEKT:	Ścieżka rowerowa	TEMAT RYSUNKU:	Przekrój podłużne

	IMIĘ I NAZWISKO:	SPECJALNOŚĆ:	NUMER UPRAWNIEŃ:	PODPIS:
PROJEKTOWAŁ:	mgr inż. Jakub Czernecki	budowa dróg	MAP/0273/PWOD/12	
OPRACOWAŁ:				
SPRAWDZIŁ:				

DATA:	BRANŻA:	FAZA:	NR RYSUNKU:	SKALA:
Marzec 2017	Drogowa	PB	D-4	1:500/50

WSZELKIE PRAWA ZASTRZEŻONE. KOPIOWANIE I PRZEDRUKOWANIE CAŁOŚCI LUB FRAGMENTÓW DOKUMENTU TYLKO ZA ZGODĄ AUTORA PROJEKTU.